


La autenticidad de este documento puede ser comprobada mediante el CEV: 1416122379565373216 en www.gijon.es/cev

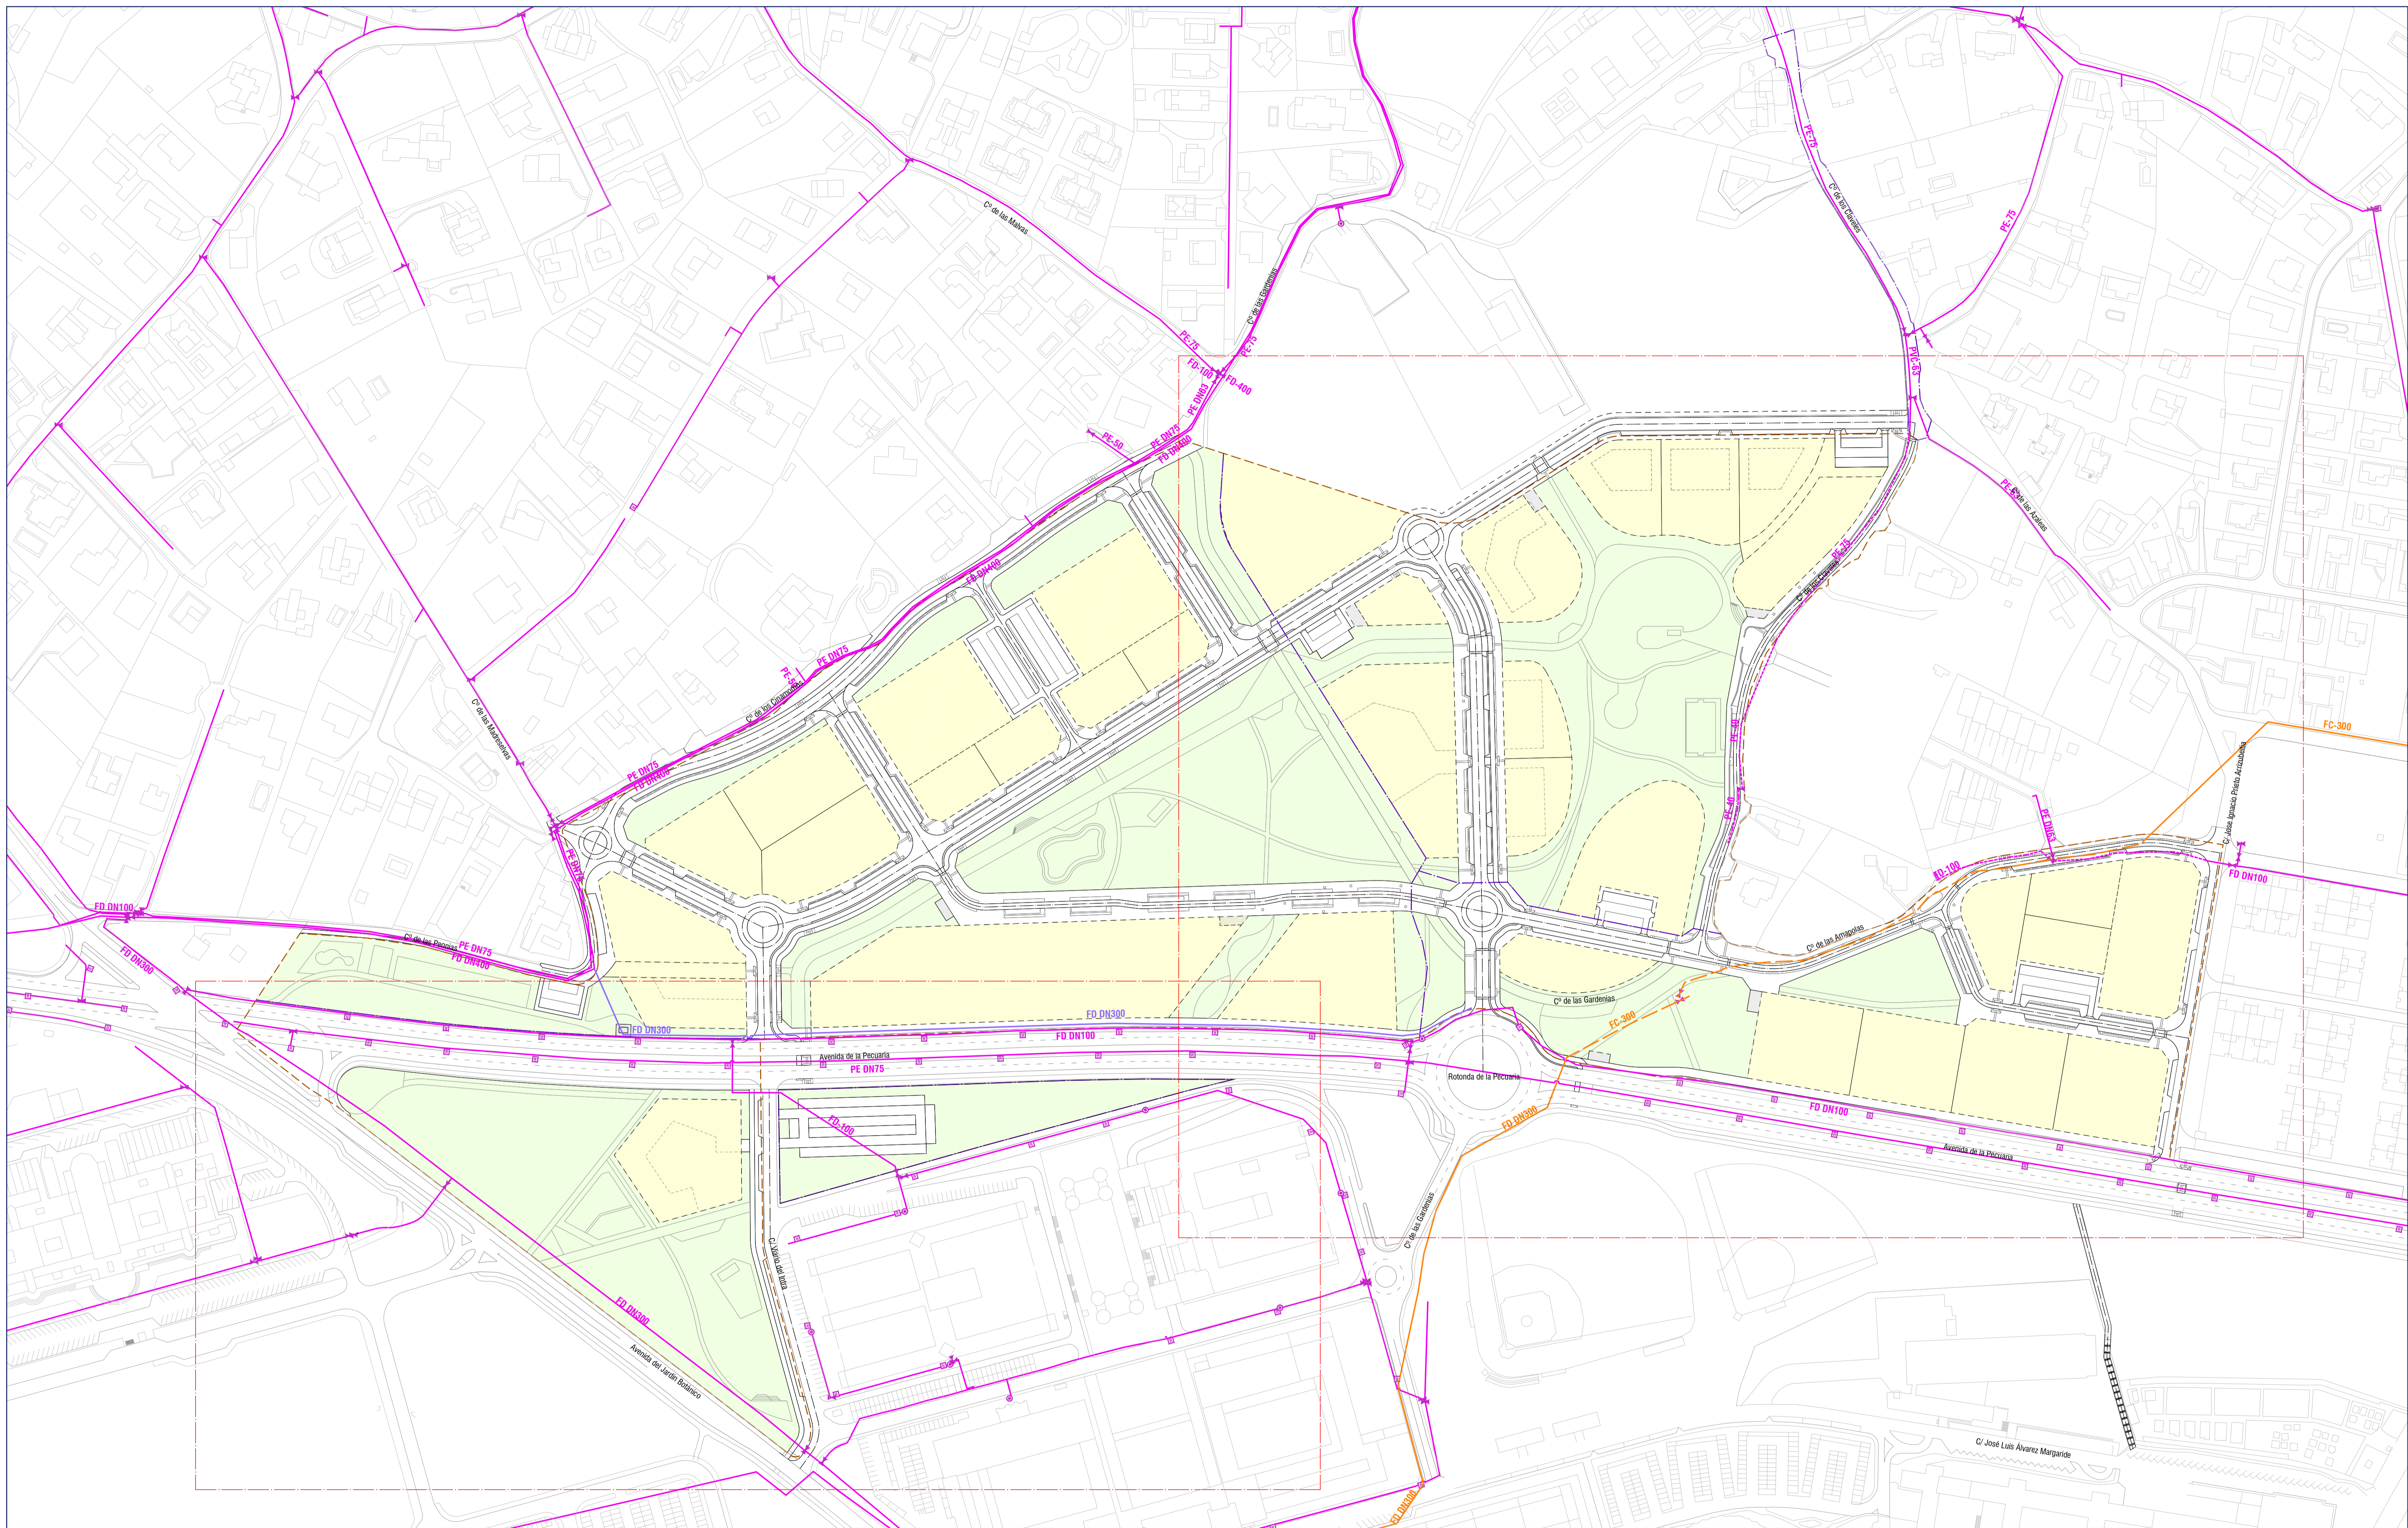

- RED DE ABASTECIMIENTO EXISTENTE
- RED DE ABASTECIMIENTO EXISTENTE A DESVIAR
- RED DE ABASTECIMIENTO DE EXISTENTE (LÍNEA DE ADUCCIÓN)
- RED DE ABASTECIMIENTO EXISTENTE (LÍNEA DE ADUCCIÓN) A DESVIAR
- RED DE ABASTECIMIENTO A EJECUTAR POR EMA
- ✕ VÁLVULA SECCIÓN/COMPUERTA/MARIPOSA EXISTENTE
- BOCA DE RIEGO EXISTENTE
- HIDRANTE EXISTENTE

REDACTORES:

 Pablo Garcimartín García
 Colegiado nº 18074 ICCP

Natalia Bagán Aznar
 Colegiado nº 24.489 ICCP

COMPAS
 CONSULTORES

RUBIA Y VEGA ARQUITECTOS
 www.rubiaypega.com

paisaje transversal
 escuchar y transformar la ciudad

PROPIEDAD:

 Ayuntamiento de Gijón / Xixón

Red de abastecimiento existente
Planta Plan Especial APP-PCTG
 1:1500 (A1) - 1:3000 (A3)

FASE 1.1
 PROYECTO DE URBANIZACIÓN APP-PCTG LA PECUARIA
 MILLA DEL CONOCIMIENTO MARGARITA SALAS

10.1
 HOJA 1 DE 1
 JULIO 2022
 GIJÓN / XIXÓN
 (ASTURIAS)