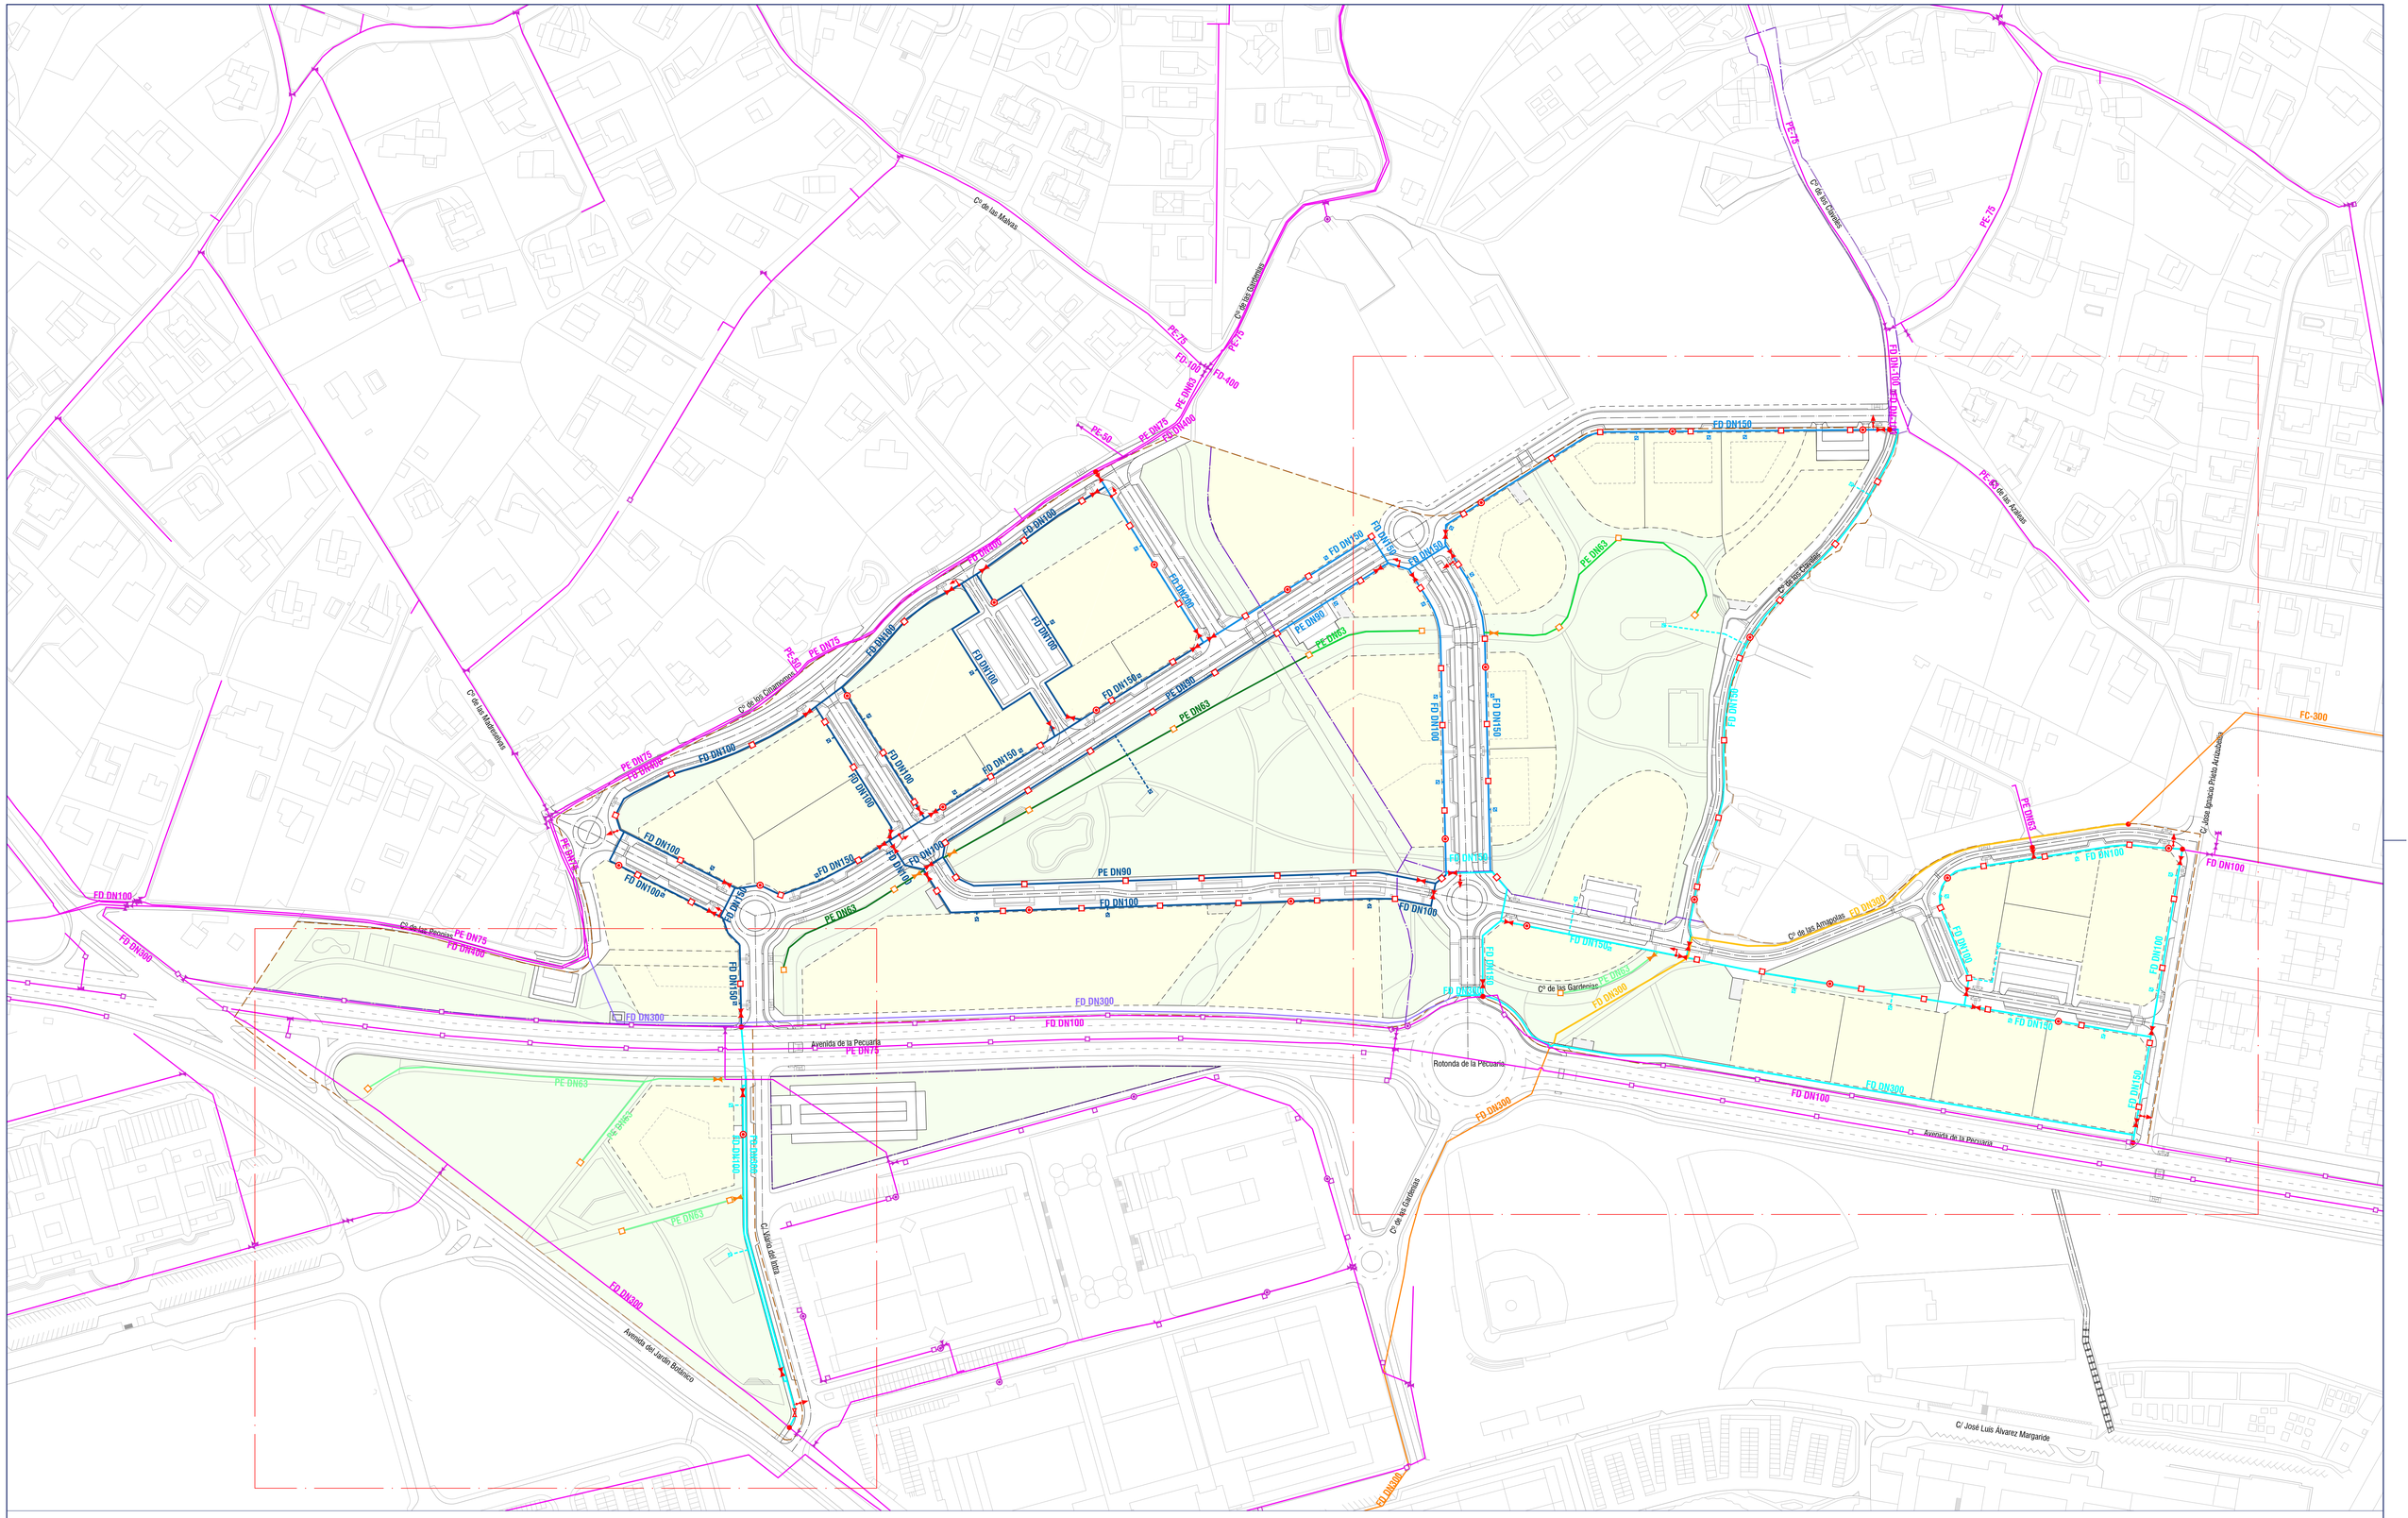

RED DE ABASTECIMIENTO EXISTENTE

RED DE ABASTECIMIENTO EXISTENTE (LÍNEA DE ADUCCIÓN)

RED DE ABASTECIMIENTO A EJECUTAR POR EMA

VÁLVULA SECCIÓN/COMPUERTA/MARIPOSA EXISTENTE

BOCA DE RIEGO EXISTENTE

HIDRANTE EXISTENTE

RED DE ABASTECIMIENTO A EJECUTAR EN FASE 1.1

RED DE ABASTECIMIENTO A EJECUTAR EN FASE 1.1 (LÍNEA DE ADUCCIÓN)

RED DE ABASTECIMIENTO A EJECUTAR EN FASE 1.2

RED DE ABASTECIMIENTO A EJECUTAR EN FASE 2

RED DE RIEGO DE ZONAS VERDES A EJECUTAR EN FASE 1.1

RED DE RIEGO DE ZONAS VERDES A EJECUTAR EN FASE 1.2

RED DE RIEGO DE ZONAS VERDES A EJECUTAR EN FASE 2

N

ETRS89 UTM/30N

REDACTORES:

Pablo Garcimartín García
Colegiado nº 18074 ICCP

Natalia Bagán Aznar
Colegiado nº 24.489 ICCP

COMPÁS CONSULTORES

RUEDA Y VEGA ARQUITECTOS
www.ruedavega.com

paisaje transversal
escuchar y transformar la ciudad

PROPIEDAD:

Gijón

Ayuntamiento de Gijón / Xixón

Documento presentado en fecha 29-07-2022 para su tramitación.

APROBACION DEFINITIVA JUNTA DE GOBIERNO LOCAL 20-09-2022

Red de abastecimiento propuesta
Planta Plan Especial APP-PCTG
1:1500 (A1) - 1:3000 (A3)

FASE 1.1
PROYECTO DE URBANIZACIÓN APP-PCTG LA PECUARIA
MILLA DEL CONOCIMIENTO MARGARITA SALAS

10.2
HOJA 1 DE 1
JULIO 2022
GIJÓN / XIXÓN
(ASTURIAS)

La autenticidad de este documento puede ser comprobada mediante el CEV: 14161226543364406264 en www.gijon.es/cev