


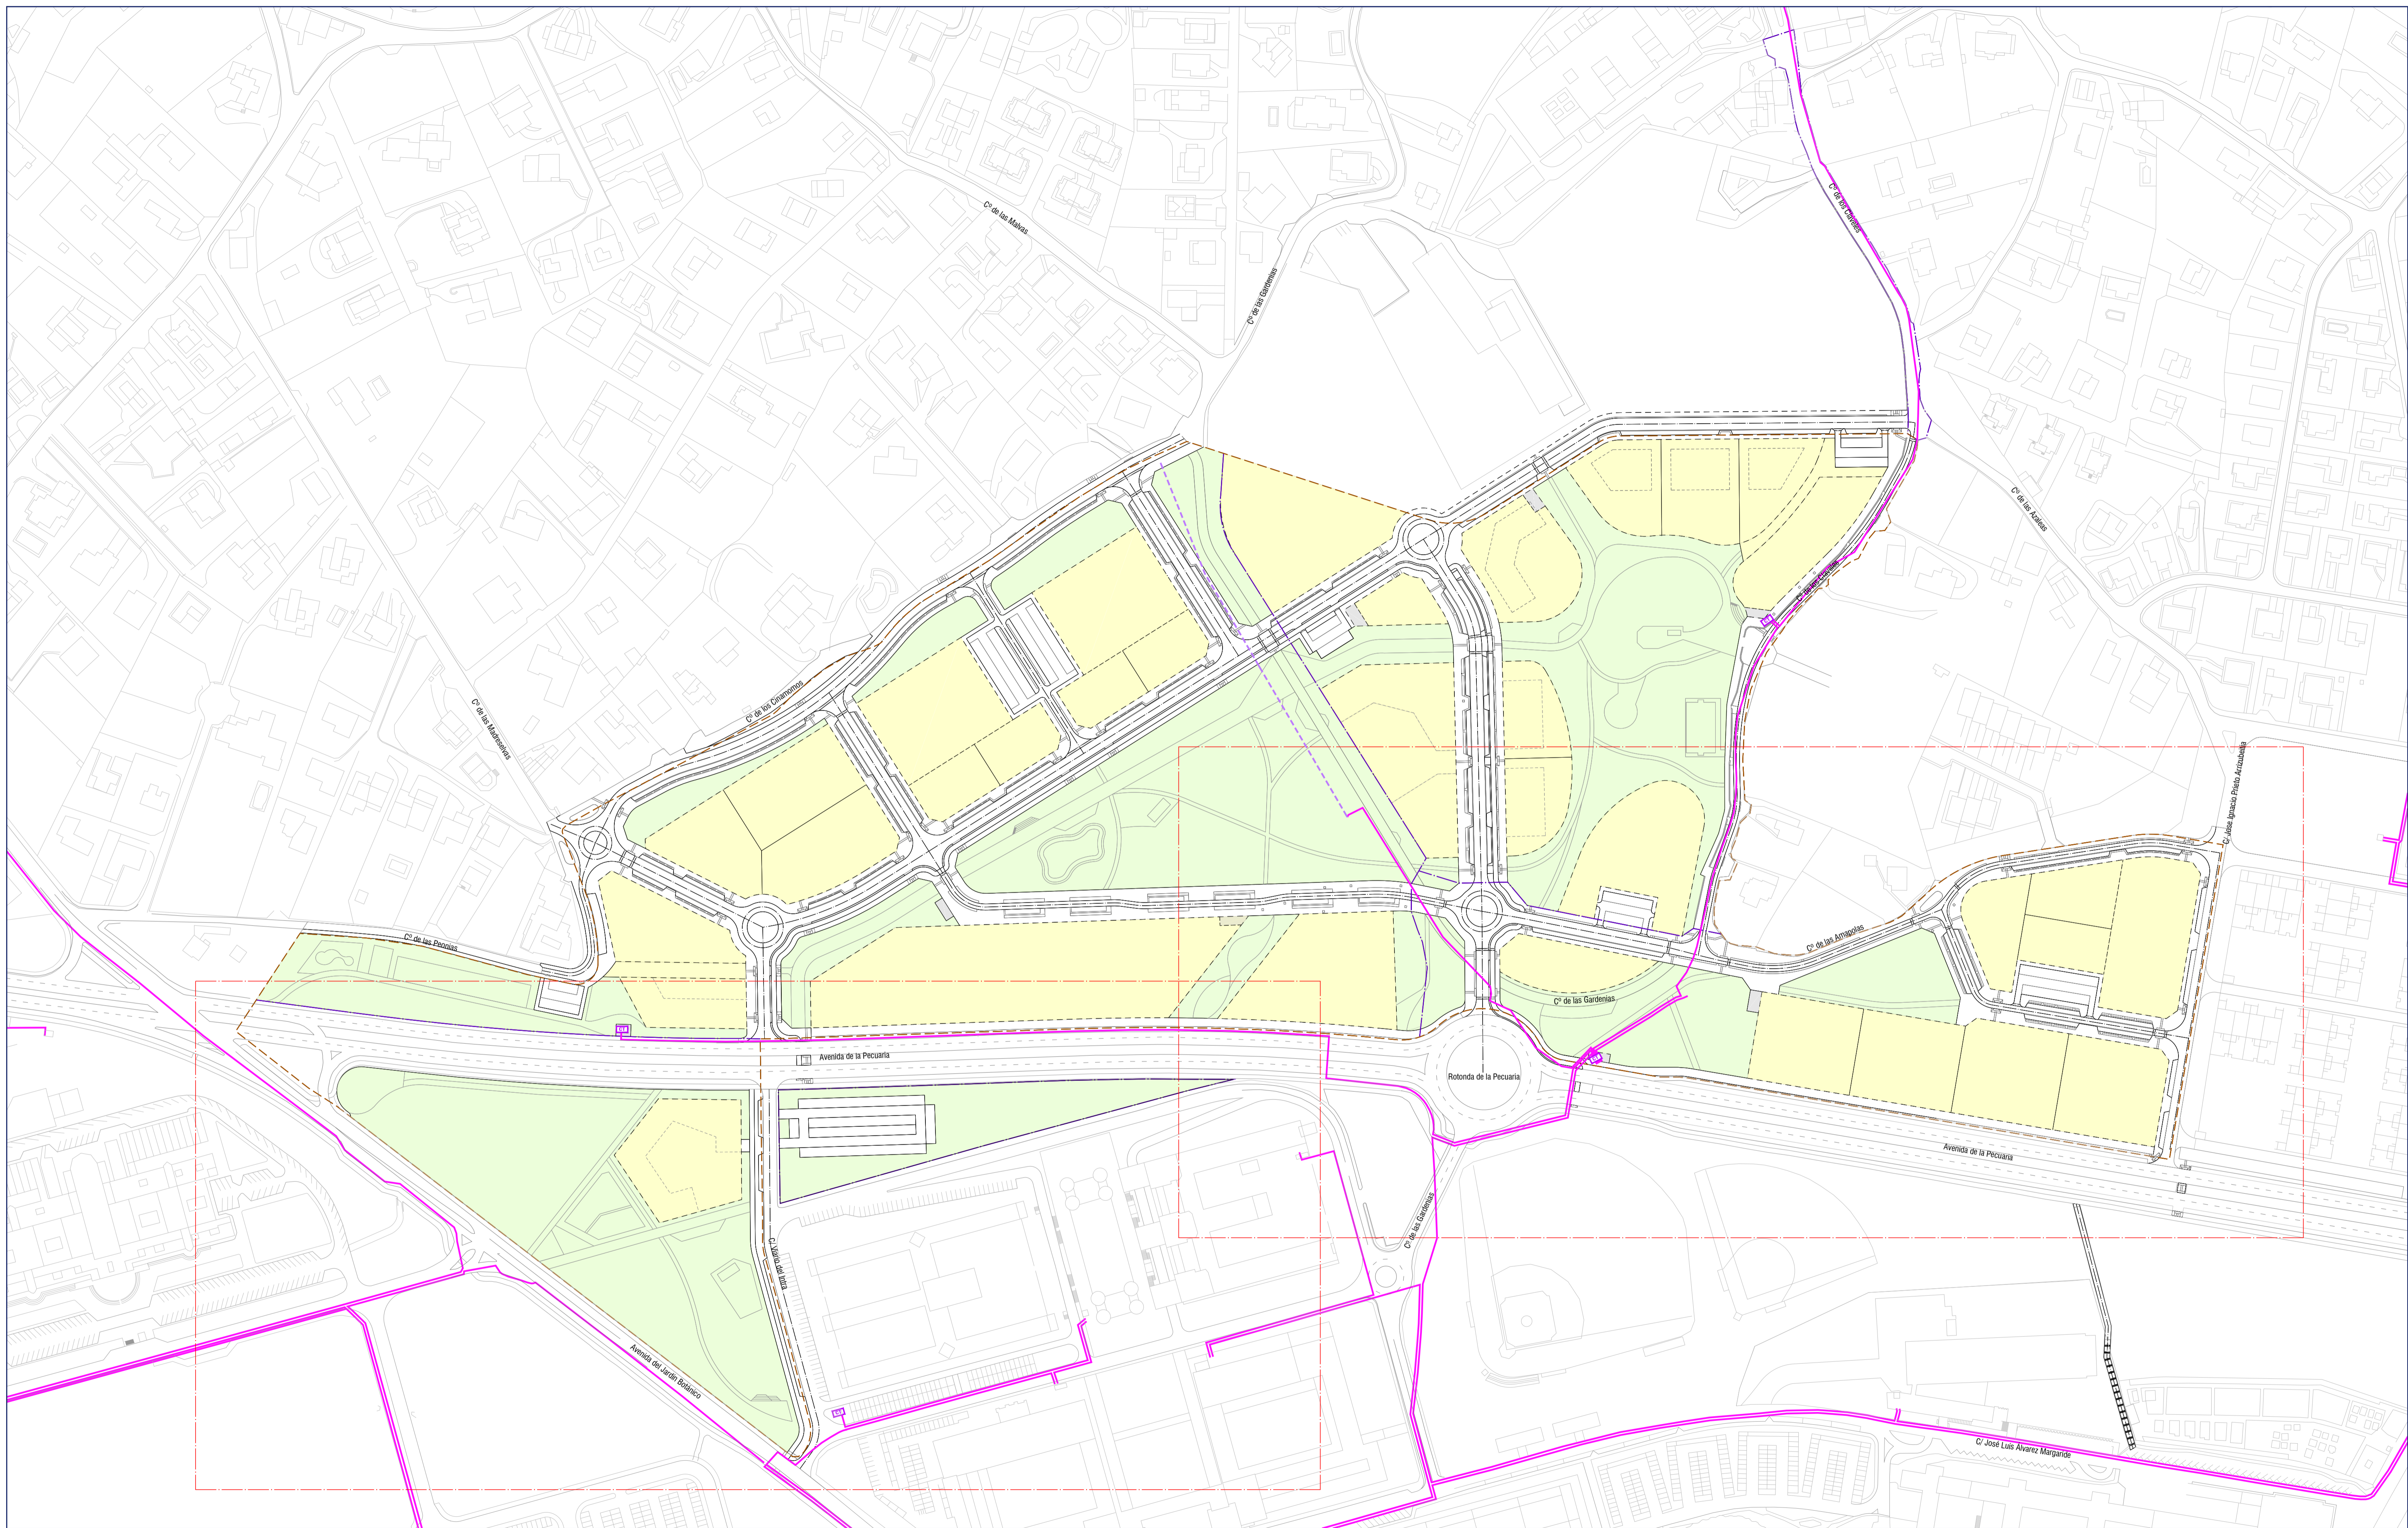


La autenticidad de este documento puede ser comprobada mediante el CEV: 141612282110643747 en www.gijon.es/cev



-  ALTA TENSIÓN SOTERRADA EXISTENTE
-  ALTA TENSIÓN AÉREA EXISTENTE A SOTERRAR
-  CENTRO DE TRANSFORMACIÓN EXISTENTE



REDACTORES:
Pablo García
Pablo Garcimartín García
Colegiado nº 18074 ICCP

N. Bagan
Natalia Bagan Aznar
Colegiado nº 24.489 ICCP ETRS89 UTM30N



PROPIEDAD:
Ayuntamiento de Gijón / Xixón

Red de media tensión existente
Planta Plan Especial APP-PCTG
1:1500 (A1) - 1:3000 (A3)

FASE 1.1
PROYECTO DE URBANIZACIÓN APP-PCTG LA PECUARÍA
MILLA DEL CONOCIMIENTO MARGARITA SALAS