


- CANALIZACIÓN 2 TUBOS BAJO ACERA PROPUESTA
- CANALIZACIÓN 4 TUBOS BAJO CALZADA PROPUESTA
- CANALIZACIÓN 4 TUBOS BAJO ACERA PROPUESTA
- CUADRO DE MANDO PROPUESTO

- CANALIZACIÓN 2 TUBOS BAJO ACERA A EJECUTAR EN FASE 1.2
- CANALIZACIÓN 4 TUBOS BAJO CALZADA A EJECUTAR EN FASE 1.2
- CANALIZACIÓN 4 TUBOS BAJO ACERA A EJECUTAR EN FASE 1.2
- CANALIZACIÓN 2 TUBOS BAJO ACERA A EJECUTAR EN FASE 2
- CANALIZACIÓN 4 TUBOS BAJO CALZADA A EJECUTAR EN FASE 2
- CANALIZACIÓN 4 TUBOS BAJO ACERA A EJECUTAR EN FASE 2

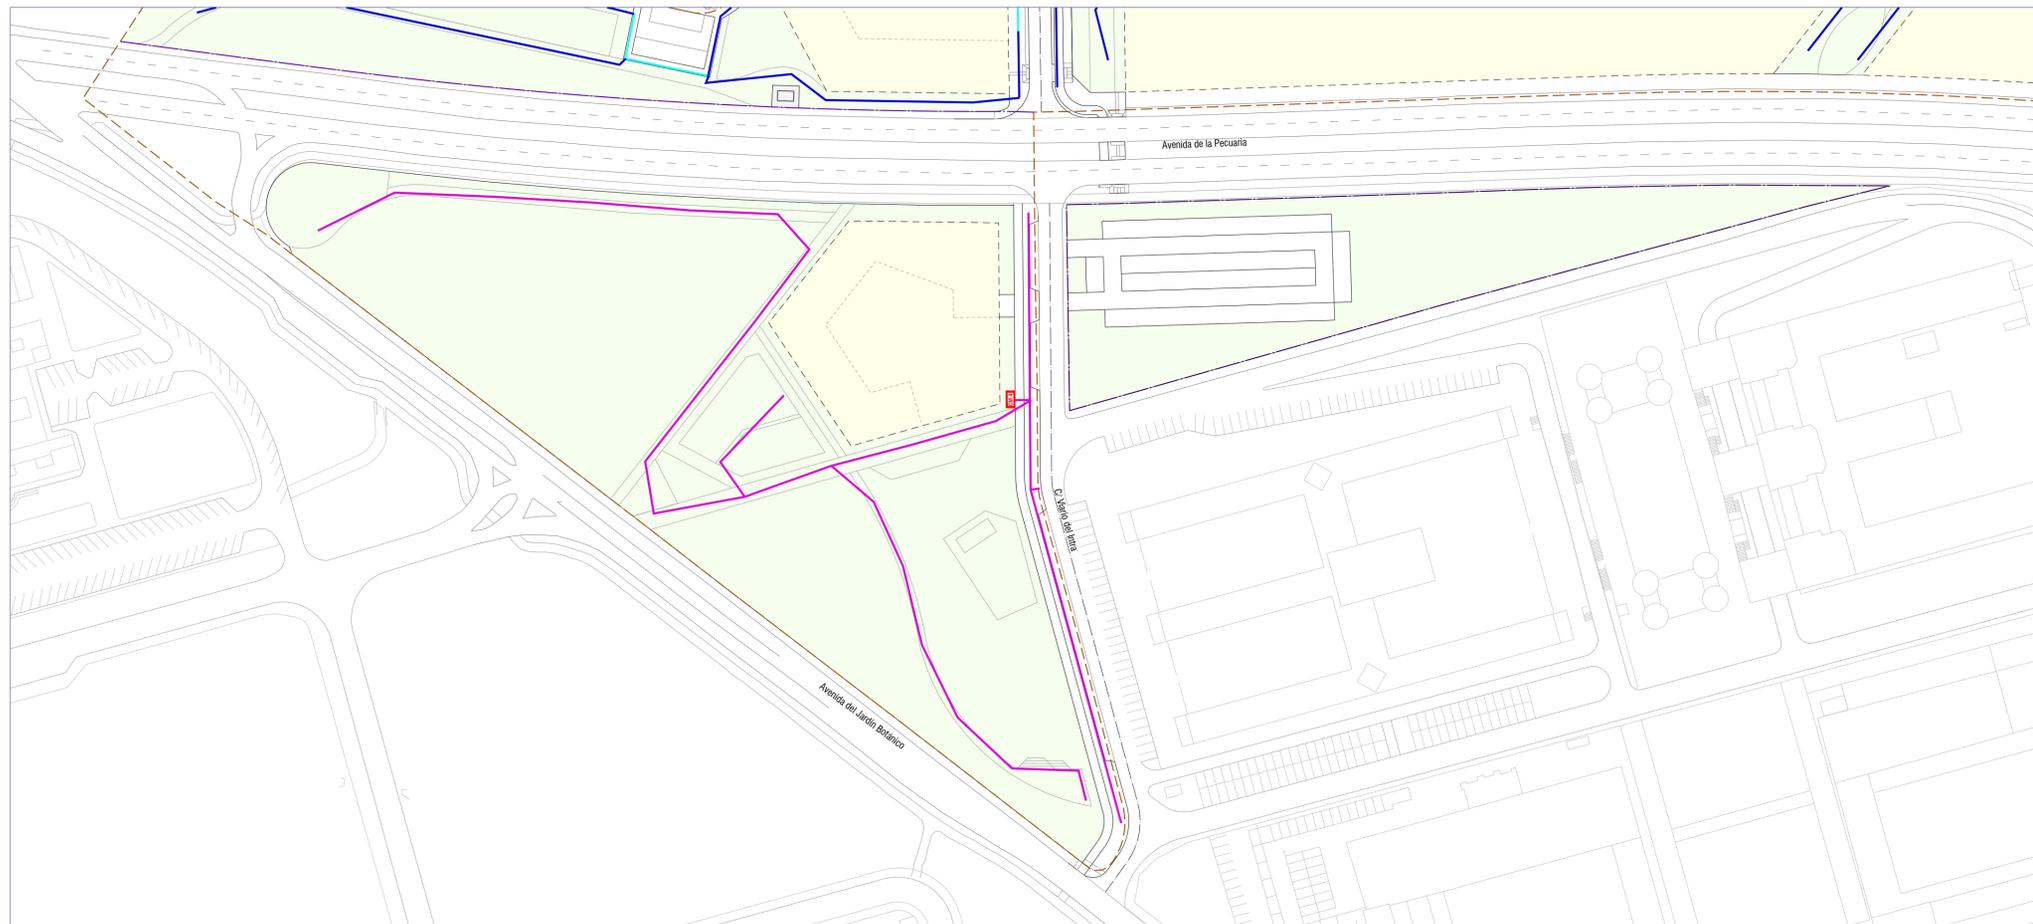

La autenticidad de este documento puede ser comprobada mediante el CEV: 141612267065525372 en www.gijón.es/cev