



La autenticidad de este documento puede ser comprobada mediante el CEV: 14161226100402053435 en www.gijon.es/cev

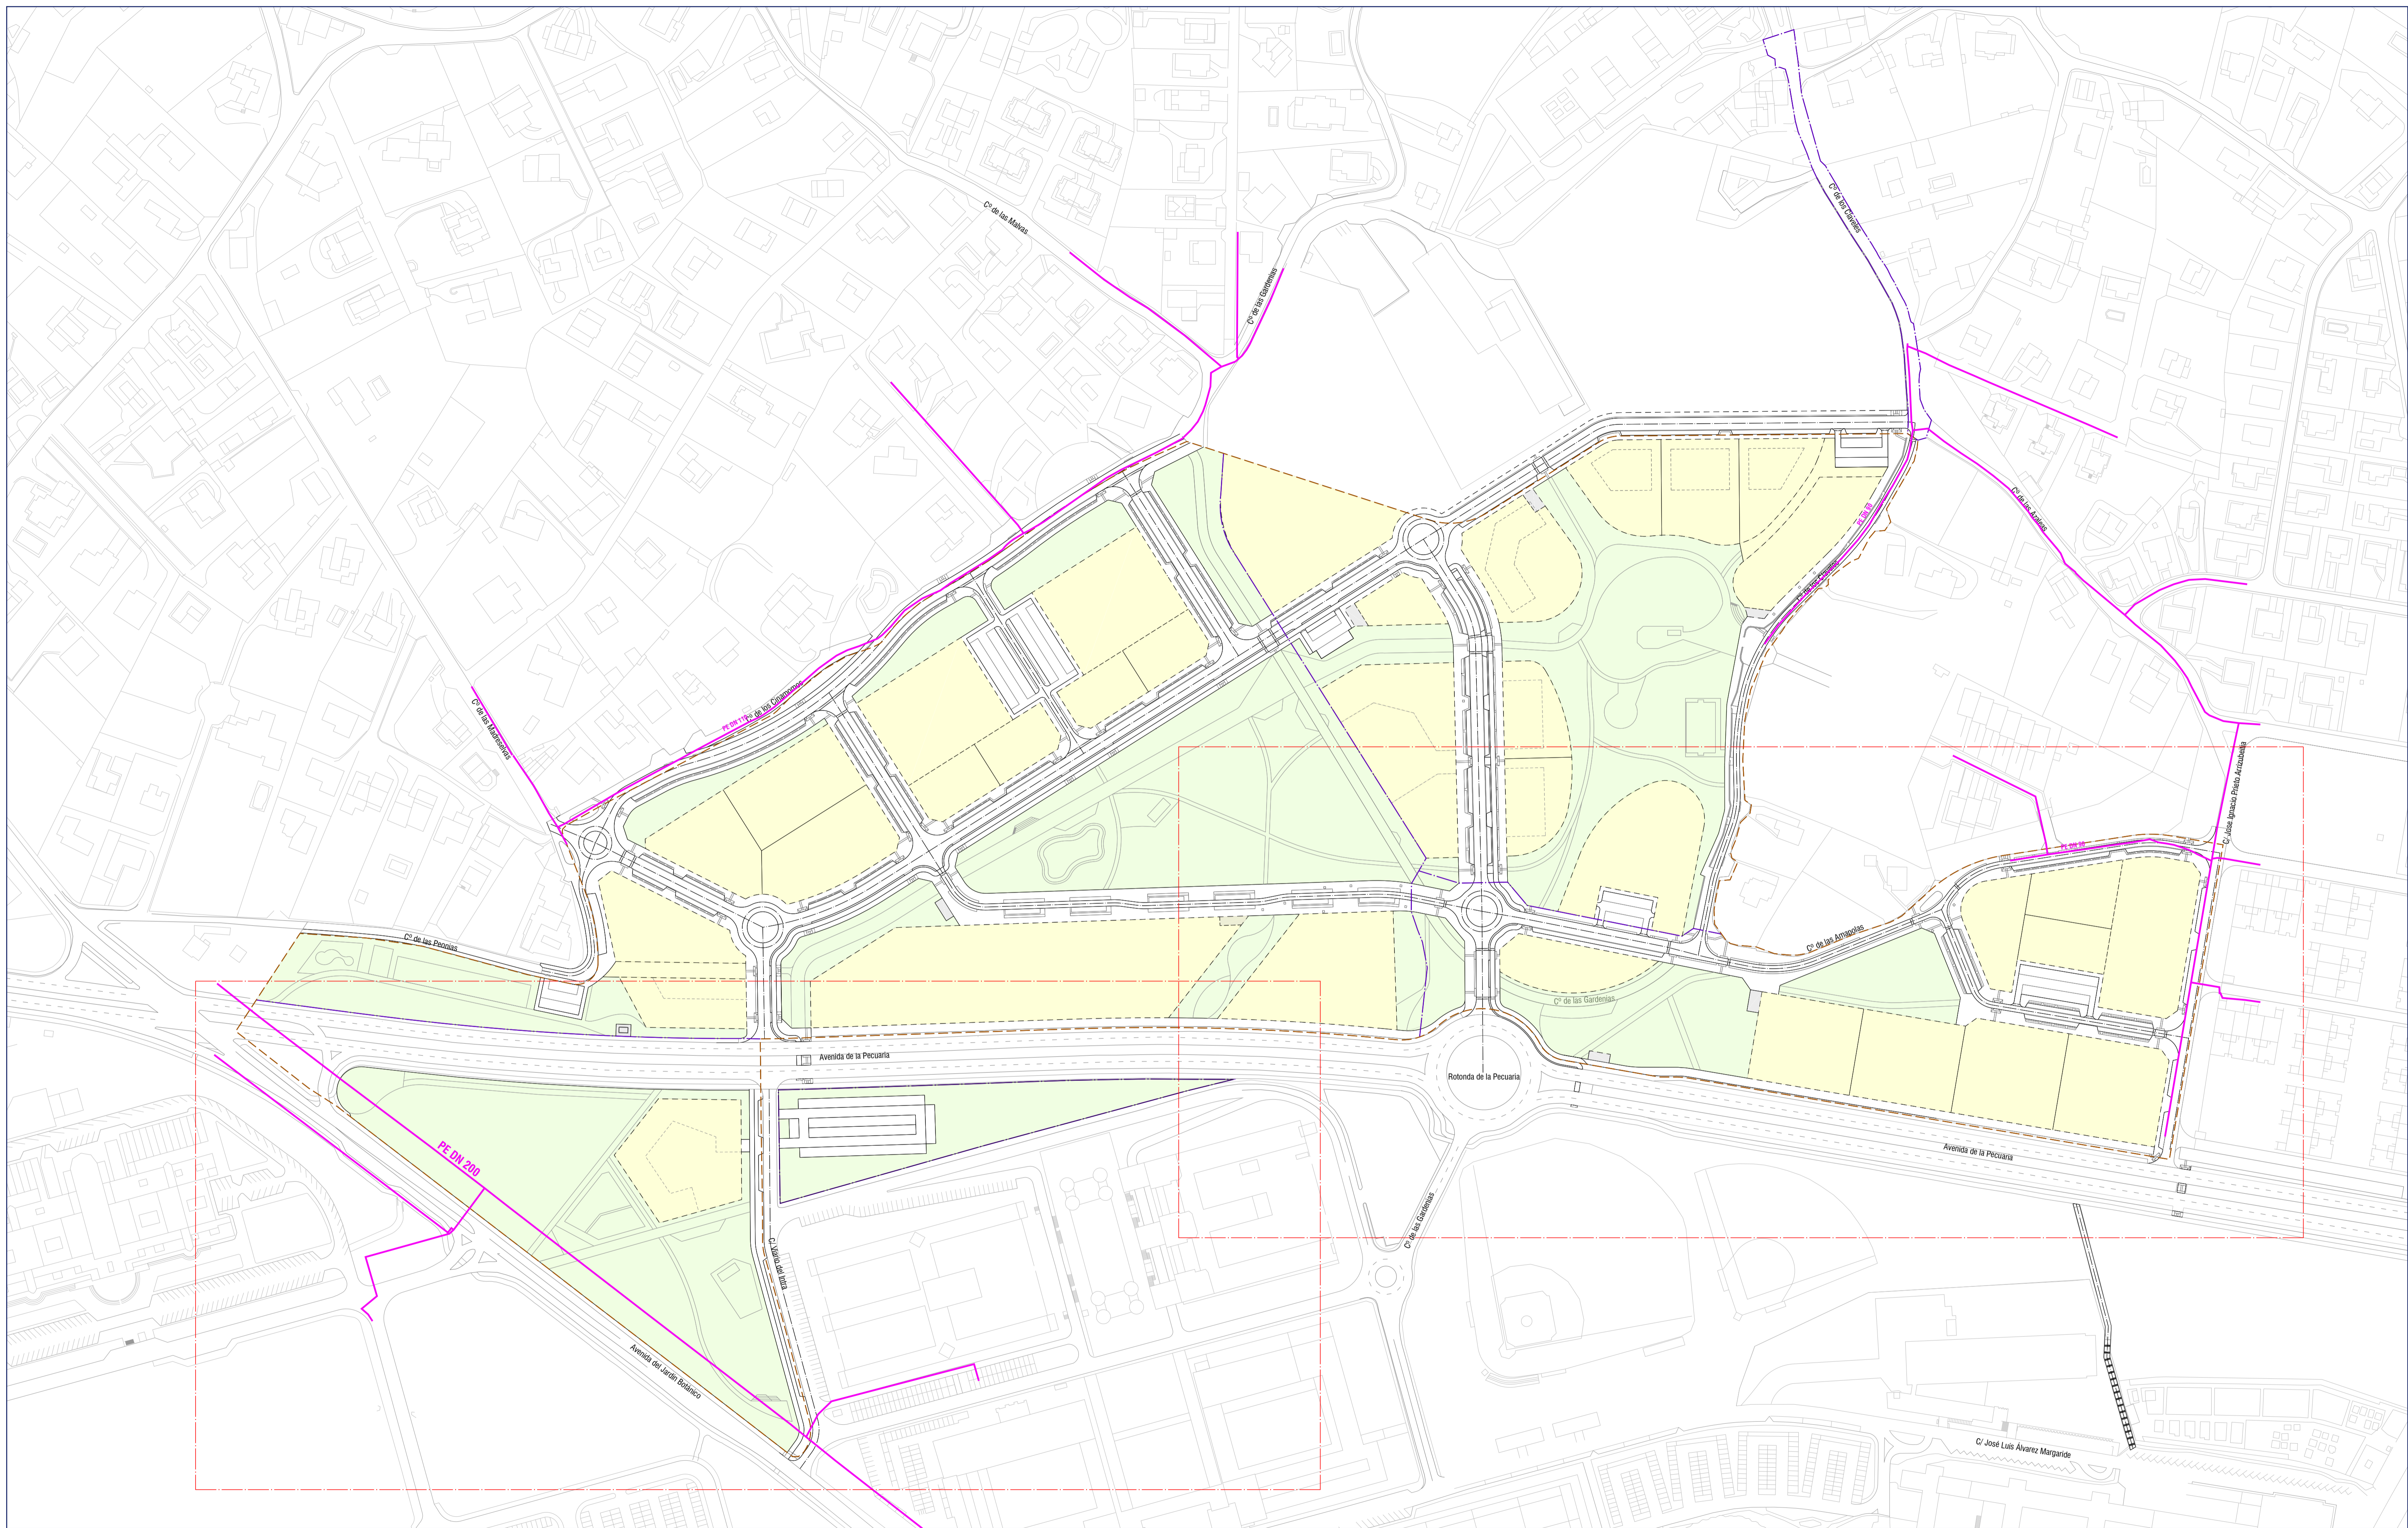

— RED DE GAS EXISTENTE

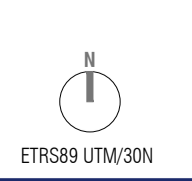

REDACTORES:
Pablo Garcimartín García
Colegiado nº 18074 ICCP

N. Bagan
Natalia Bagan Aznar
Colegiado nº 24.489 ICCP



Ayuntamiento de Gijón / Xixón

Red de distribución de gas existente
Planta Plan Especial APP-PCTG
1:1500 (A1) - 1:3000 (A3)

FASE 1.1
PROYECTO DE URBANIZACIÓN APP-PCTG LA PECUARIA
MILLA DEL CONOCIMIENTO MARGARITA SALAS