


- TUBERÍA DE GAS EXISTENTE o S/PLANO
- ✕ VÁLVULA EXISTENTE
- CONEXIÓN A RED EXISTENTE
- TUBERÍA DE GAS DE PE DN110
- - - ACOMETIDA PE DN32
- ✕ VÁLVULA DE RED PE DN110 EN ARQUETA DE HORMIGÓN
- └ EXTREMO
- TUBERÍA DE GAS A EJECUTAR EN FASE 1.2
- TUBERÍA DE GAS A EJECUTAR EN FASE 2

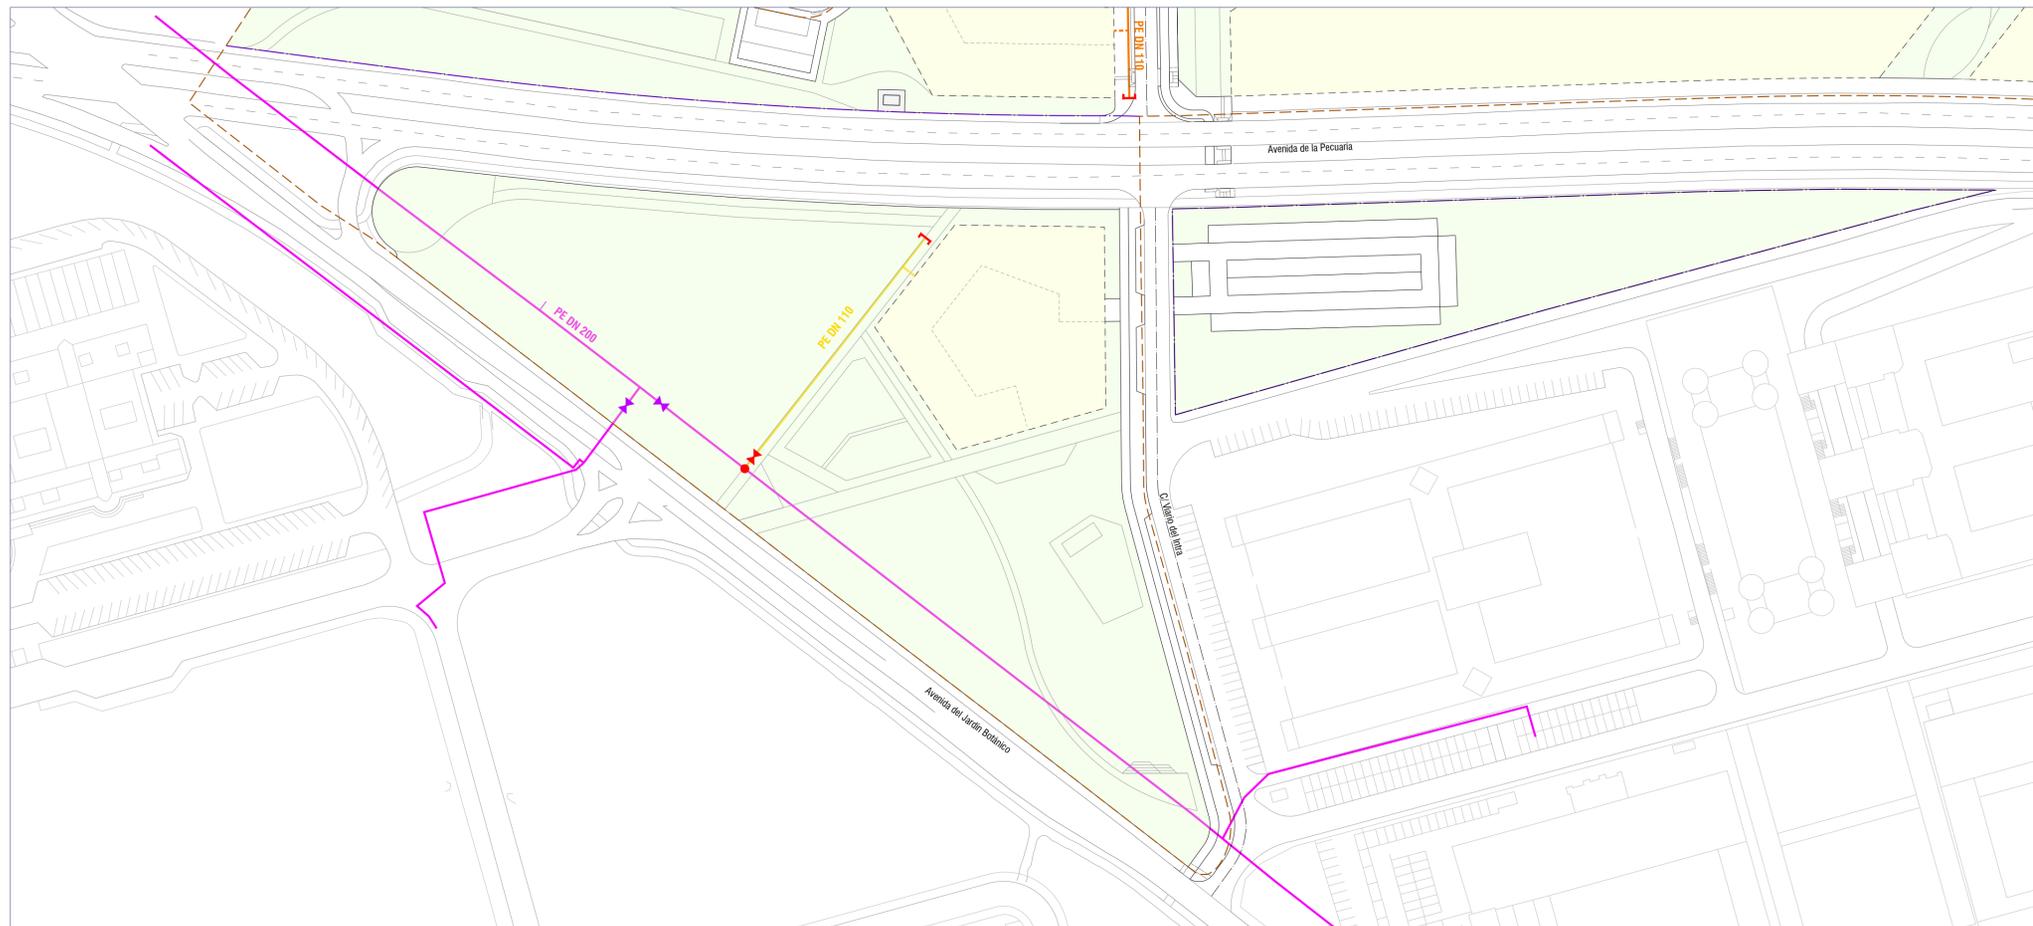

La autenticidad de este documento puede ser comprobada mediante el CEV: 141612263136545523 en www.gijon.es/cev