


La autenticidad de este documento puede ser comprobada mediante el CEVI: 1416122615637476341 en www.gijon.es/cevi

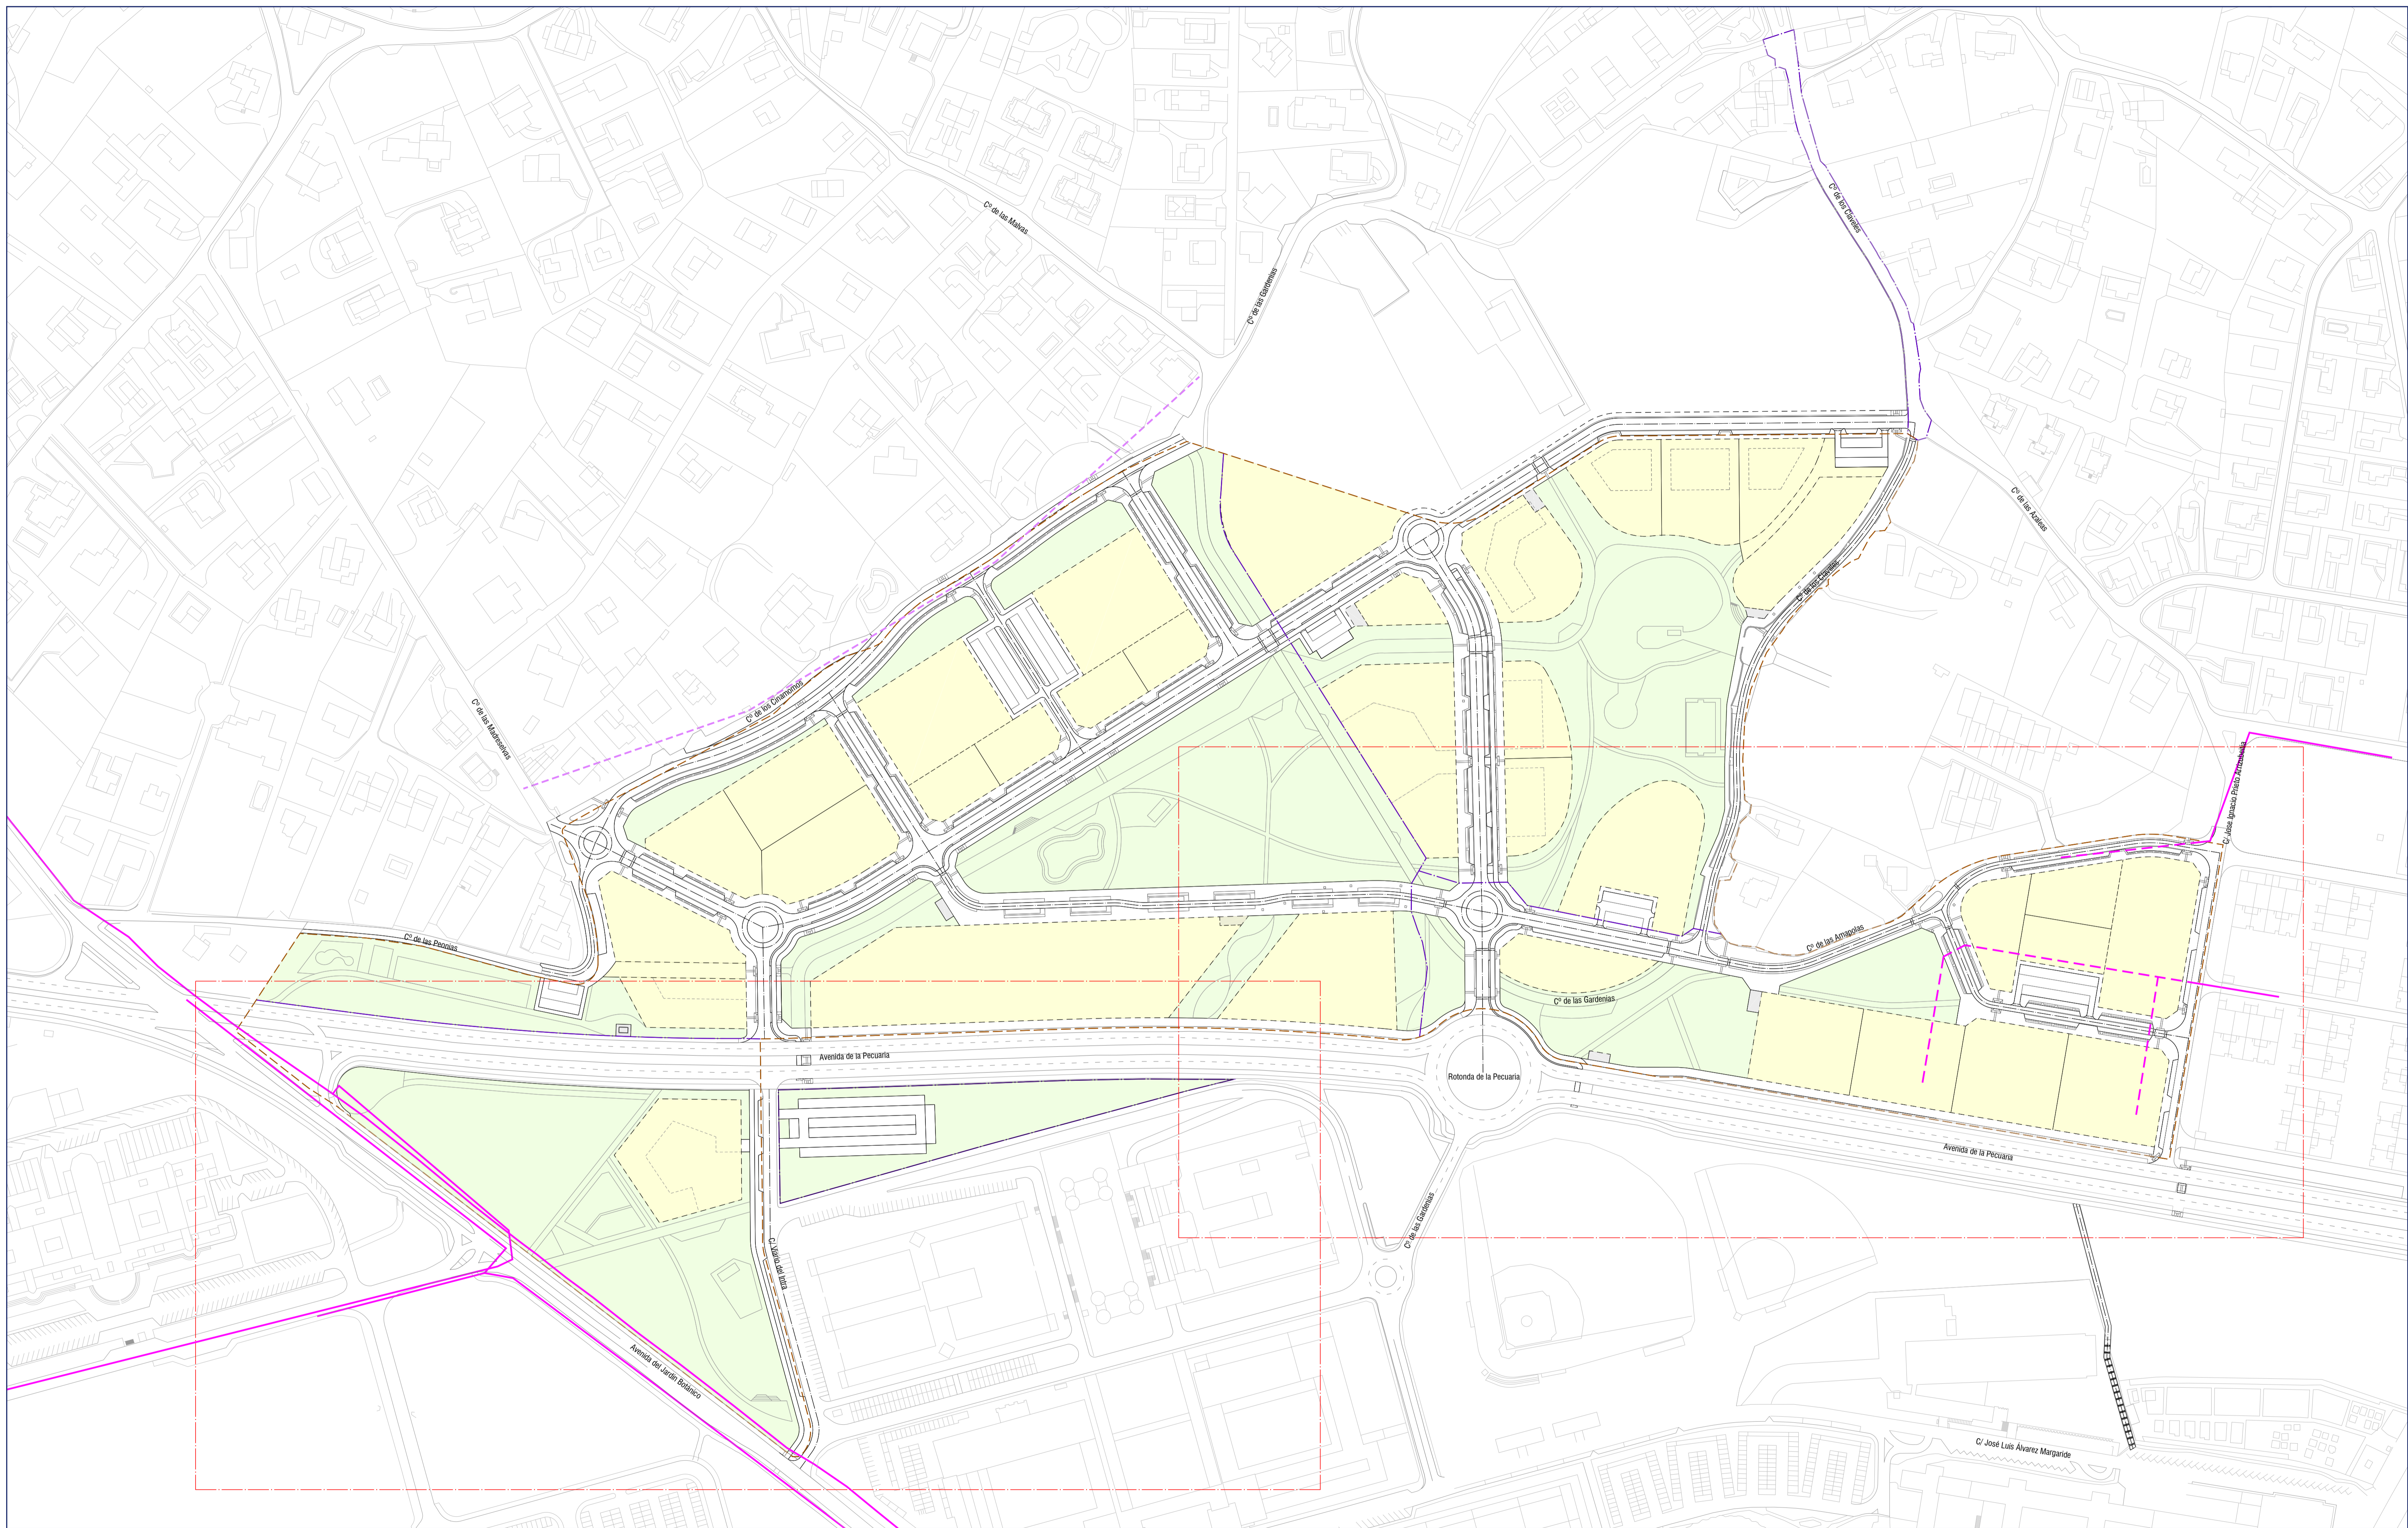

- RED DE TELECOMUNICACIONES SUBTERRÁNEA EXISTENTE
- - - RED DE TELECOMUNICACIONES SUBTERRÁNEA A DESVIAR
- - - RED DE TELECOMUNICACIONES AÉREA A DESVIAR



REDACTORES:
Pablo Garcimartín García
Colegiado nº 18074 ICCP

N. Bagan
Natalia Bagan Aznar
Colegiado nº 24.489 ICCP



PROPIEDAD:
Ayuntamiento de Gijón / Xixón

Red de telecomunicaciones existente
Planta Plan Especial APP-PCTG
1:1500 (A1) - 1:3000 (A3)

FASE 1.1
PROYECTO DE URBANIZACIÓN APP-PCTG LA PECUARIA
MILLA DEL CONOCIMIENTO MARGARITA SALAS