


- JARDINERÍA**
- ÁRBOLADO EXISTENTE. A CONSERVAR TRATAMIENTO Y PODA
  - FRAXINUS EXCELSIOR (FRESNO COMÚN) ø18-20cm
  - ACER PSEUDOPLATANUS (ARCE BLANCO) ø18-20cm
  - TAMARIX GALLICA (TARAY) ø12-14cm
  - LAURUS NOBILIS (LAUREL) ø12-14cm
  - QUERCUS ROBUR (ROBLE) ø18-20cm
  - ALNUS GLUTINOSA (ALISO) ø14-16cm
  - 01 HYPERICUM ANDROSAEMUM (SANALOTODO) EN BANDAS VERDES
  - 02 DABOECIA CANTABRICA (BREZO VIZCAINO) EN BANDAS VERDES Y GLORIETAS
  - 03 VIBURNUM LANTANA (LANTANA) EN BANDAS VERDES Y GLORIETAS
  - 04 ROSMARINUS OFFICINALIS (ROMERO) EN GLORIETAS
- MOBILIARIO URBANO**
- BANCO DE ACERO Y MADERA. MODELO CORPORATIVO
  - PAPELERA ABATIBLE CON TAPA
  - APARCABICIS MODELO ALETA DE TIBURÓN

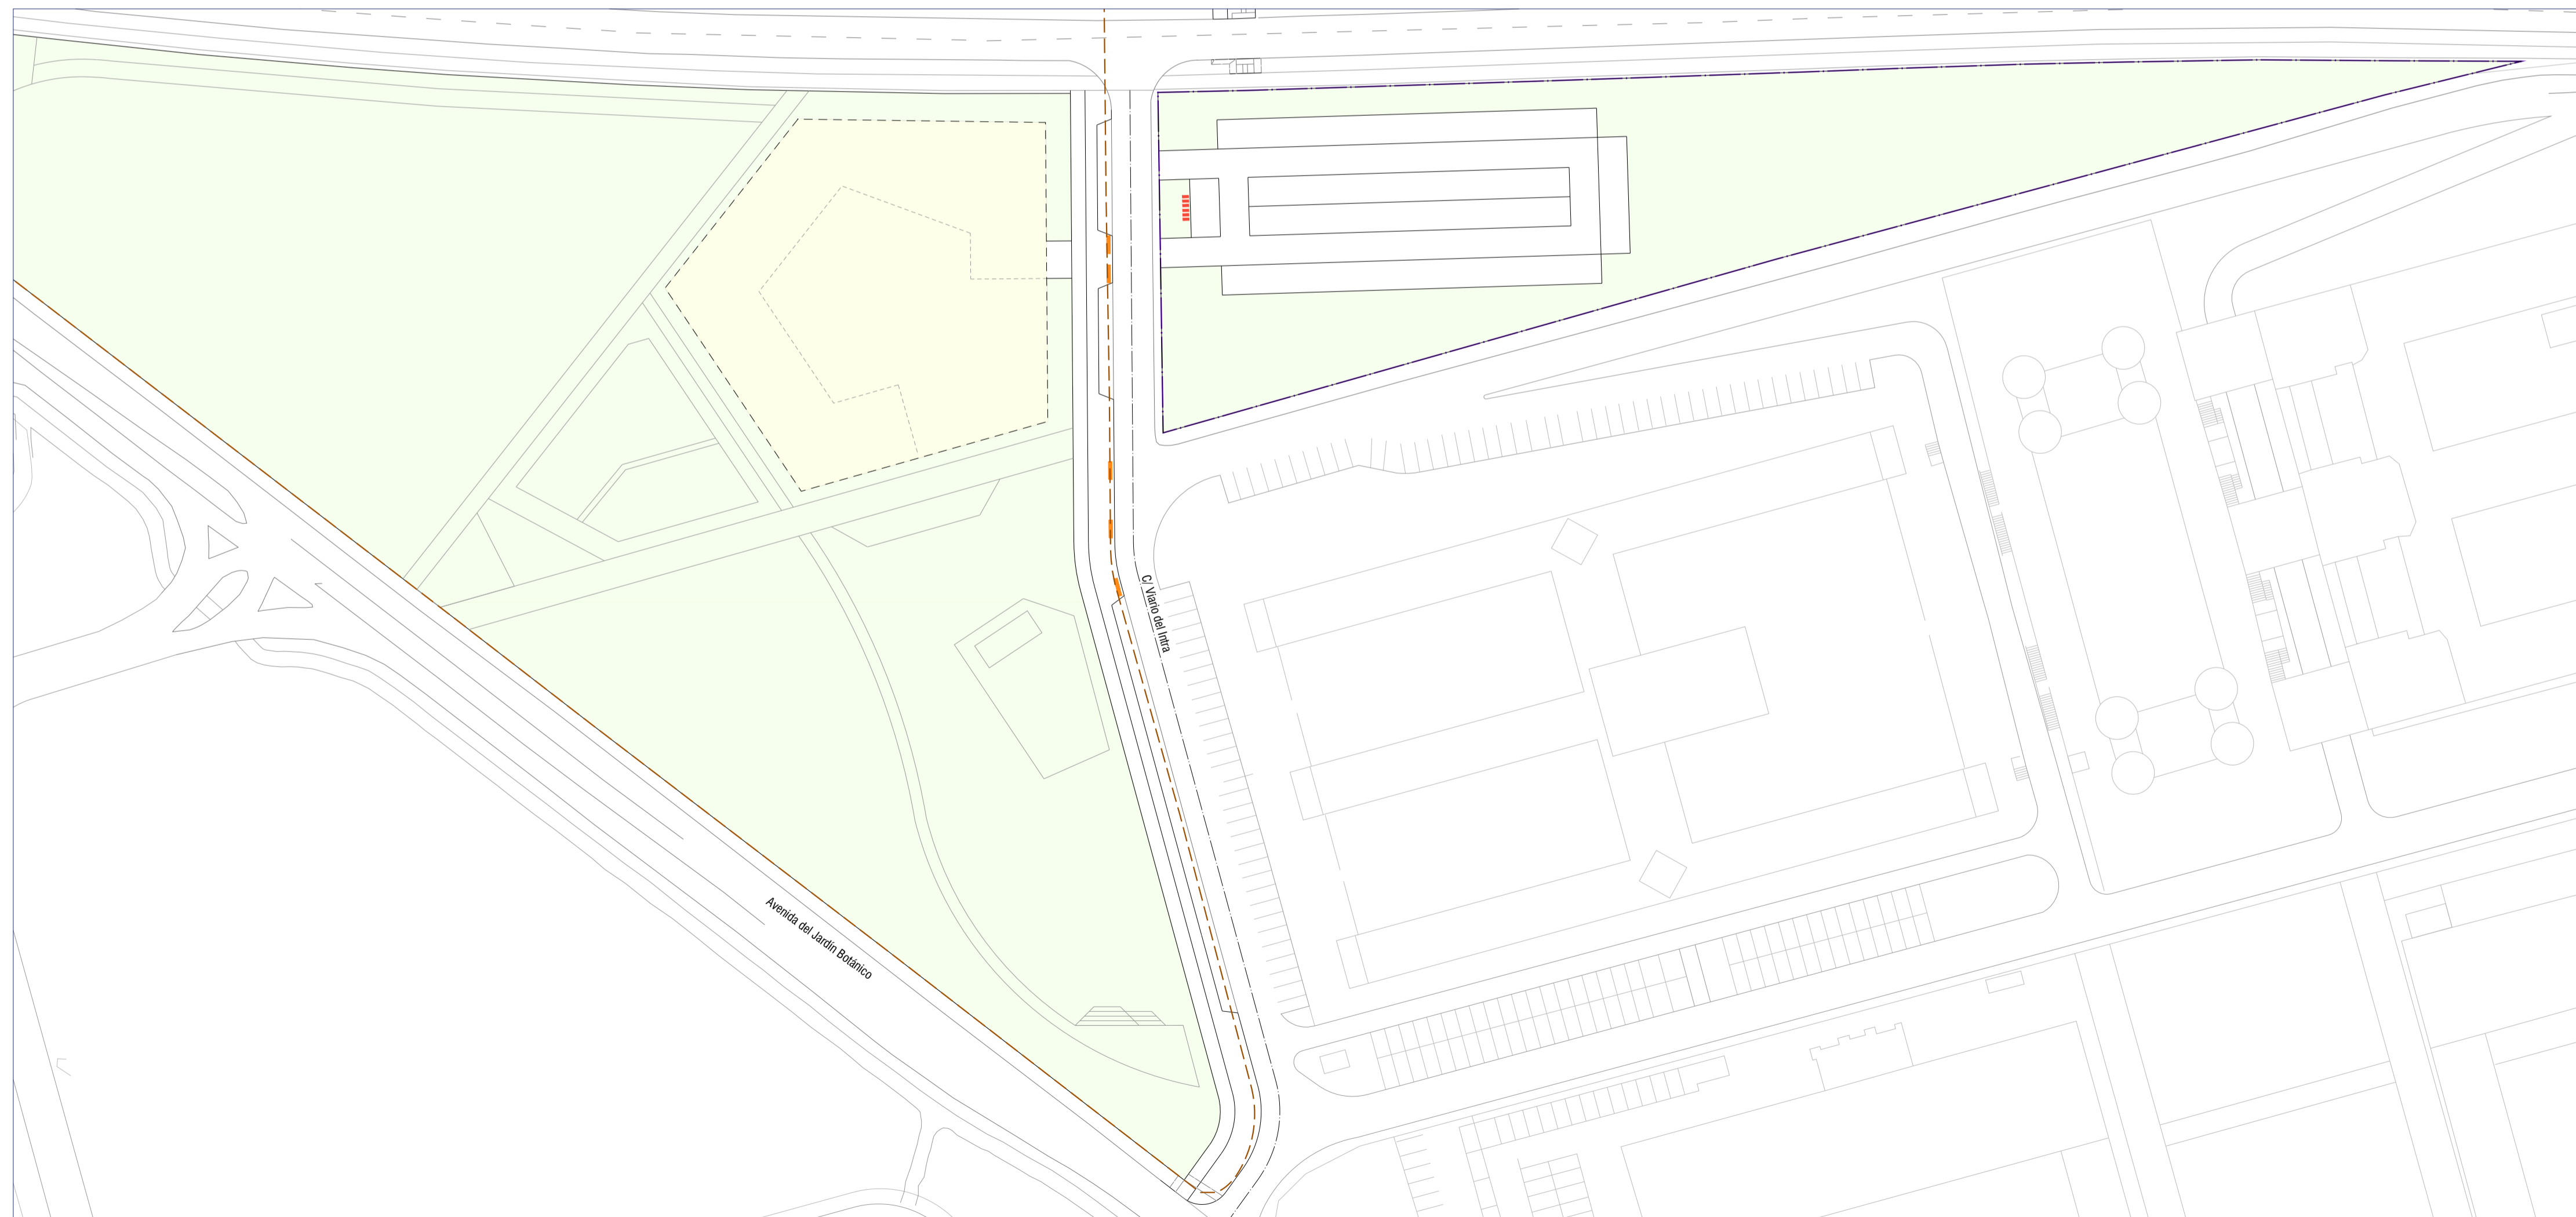

La autenticidad de este documento puede ser comprobada mediante el CEV: 1416122564635717011 en www.gijon.es/cev