
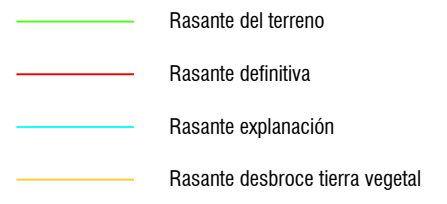


EJE 1

EJE 6

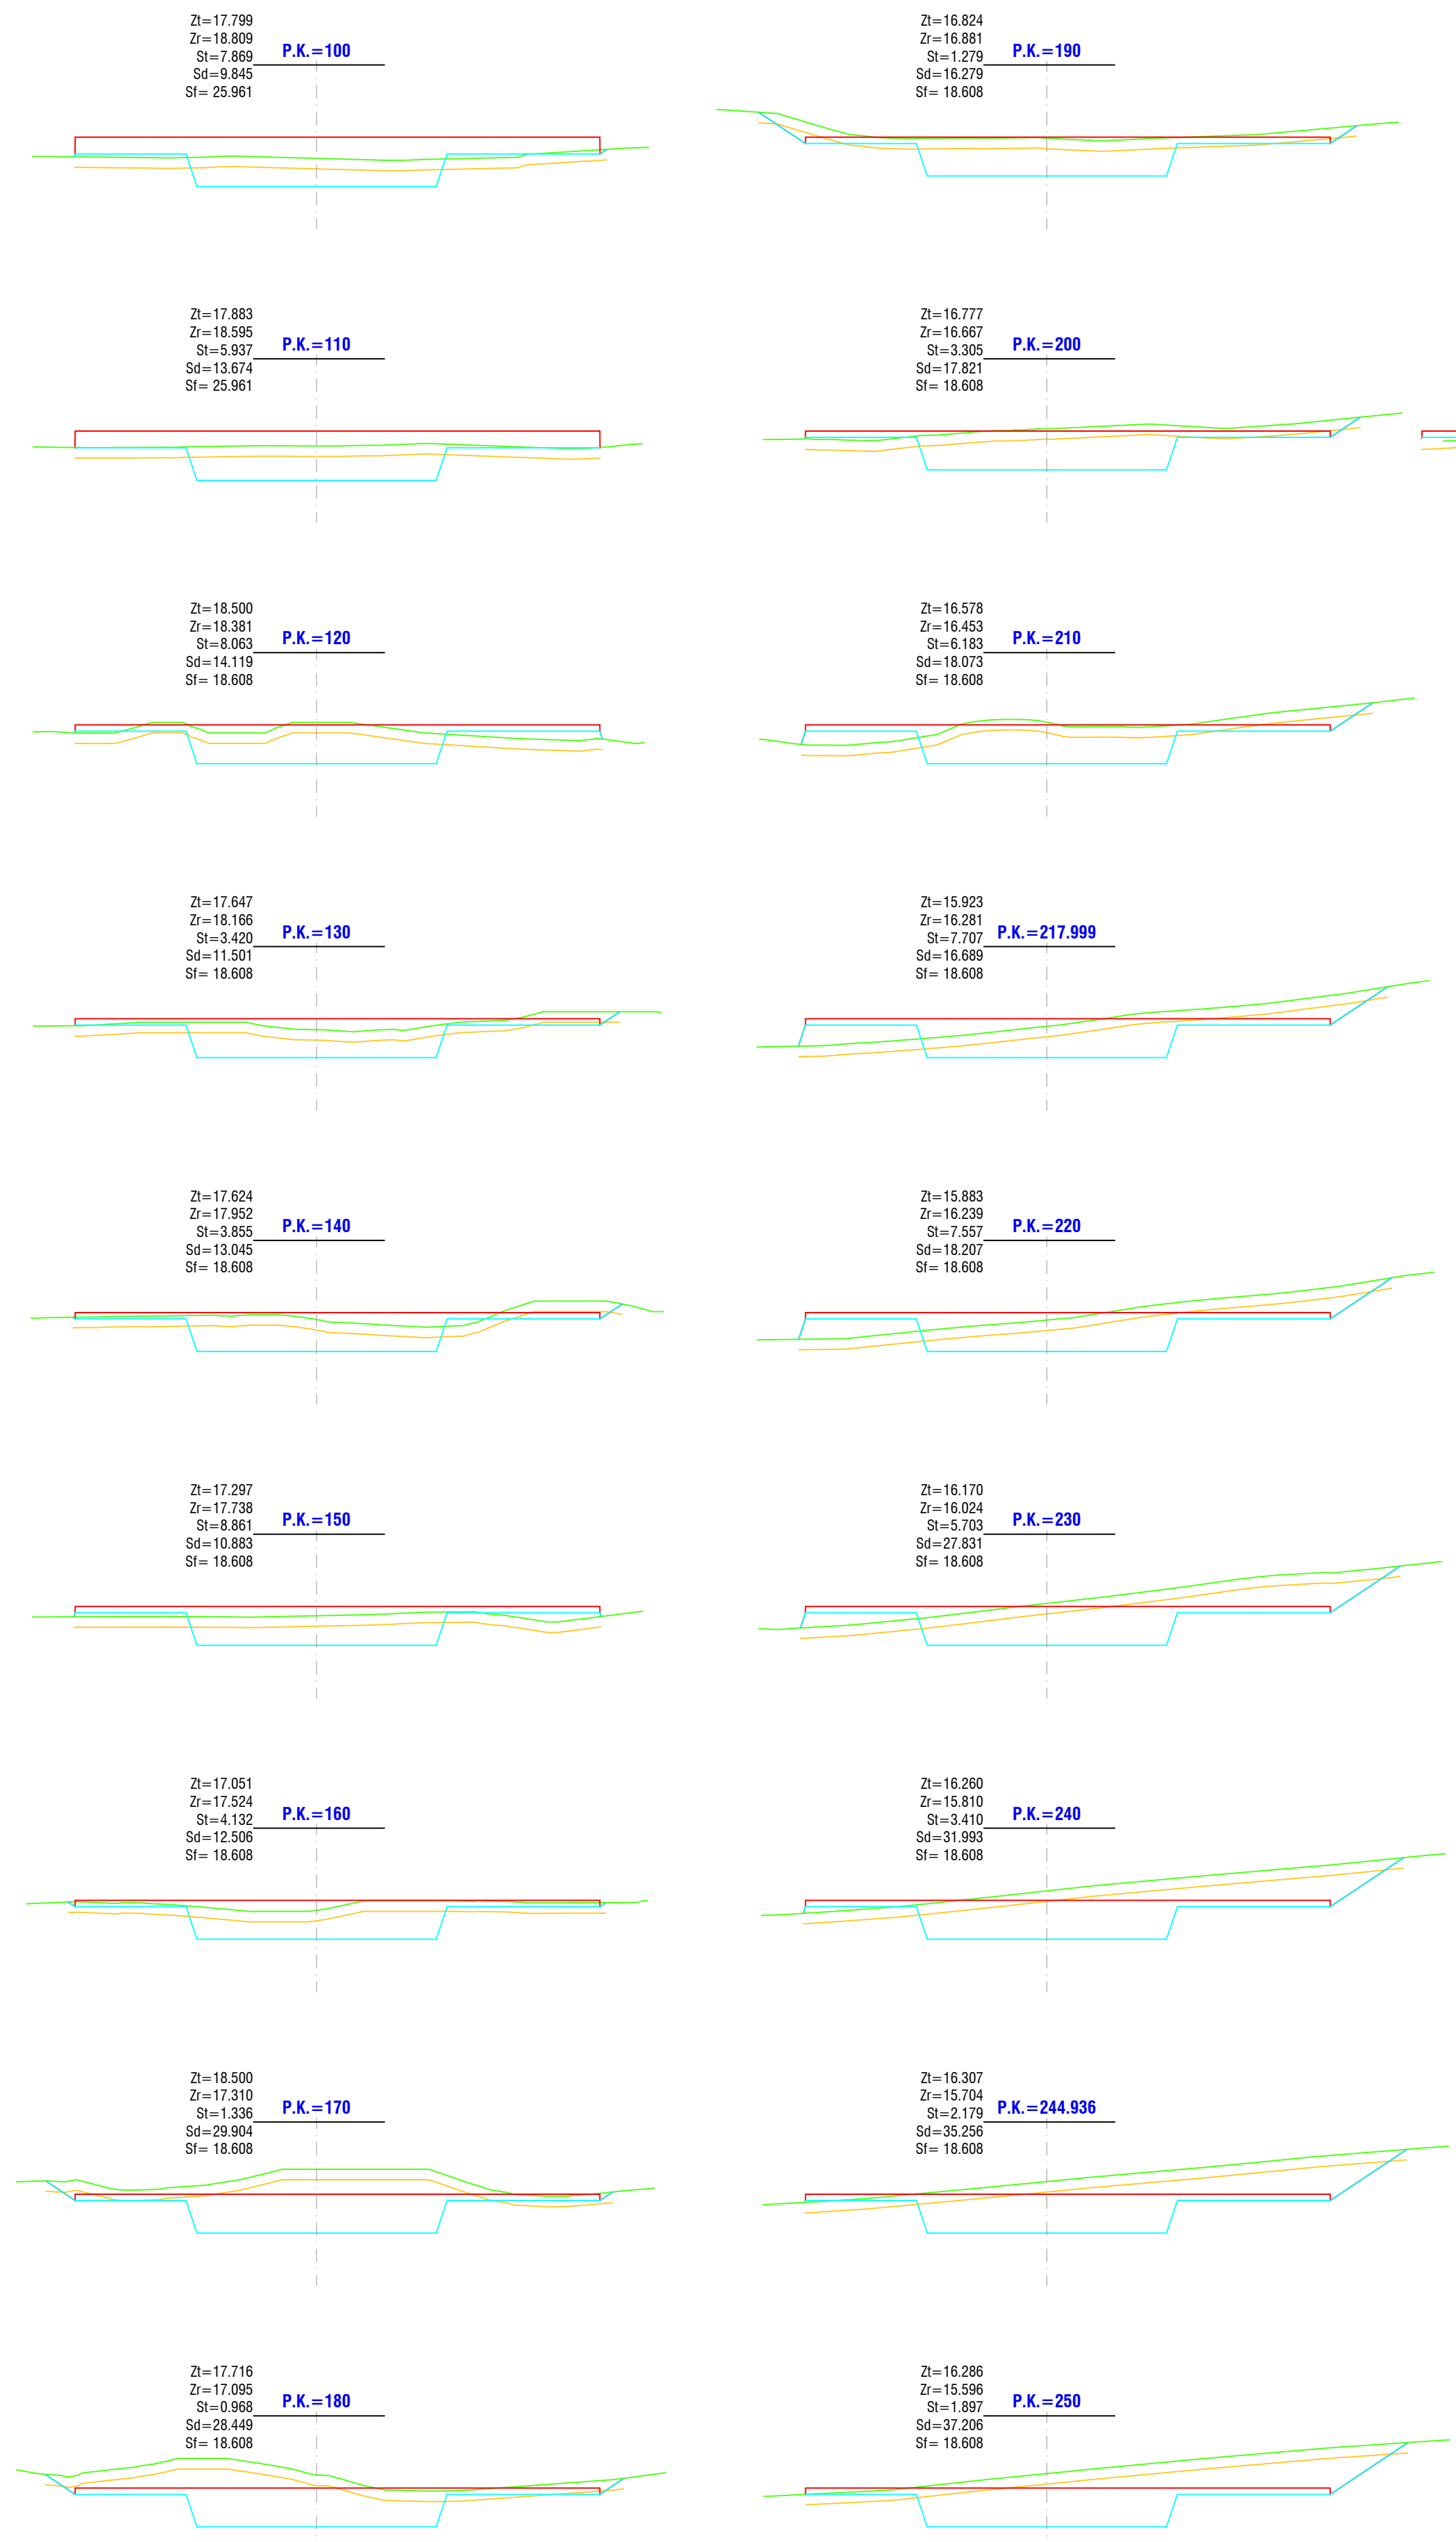

REDACTORES:  
 Pablo Garcimartín García Colegiado nº 18074 ICCP  
 Natalia Bagan Aznar Colegiado nº 24.489 ICCP

COMPAS CONSULTORES

PROPIEDAD: gijón

Ayuntamiento de Gijón / Xixón

Viales Perfiles transversales

1/250 (A1) 1/500 (A3)  
 FASE 1.2 PROYECTO DE URBANIZACIÓN APP-PCTG LA PECUARIA MILLA DEL CONOCIMIENTO MARGARITA SALAS

La autenticidad de este documento puede ser comprobada mediante el CEV: 1416122806410675274 en www.gijon.es/cev