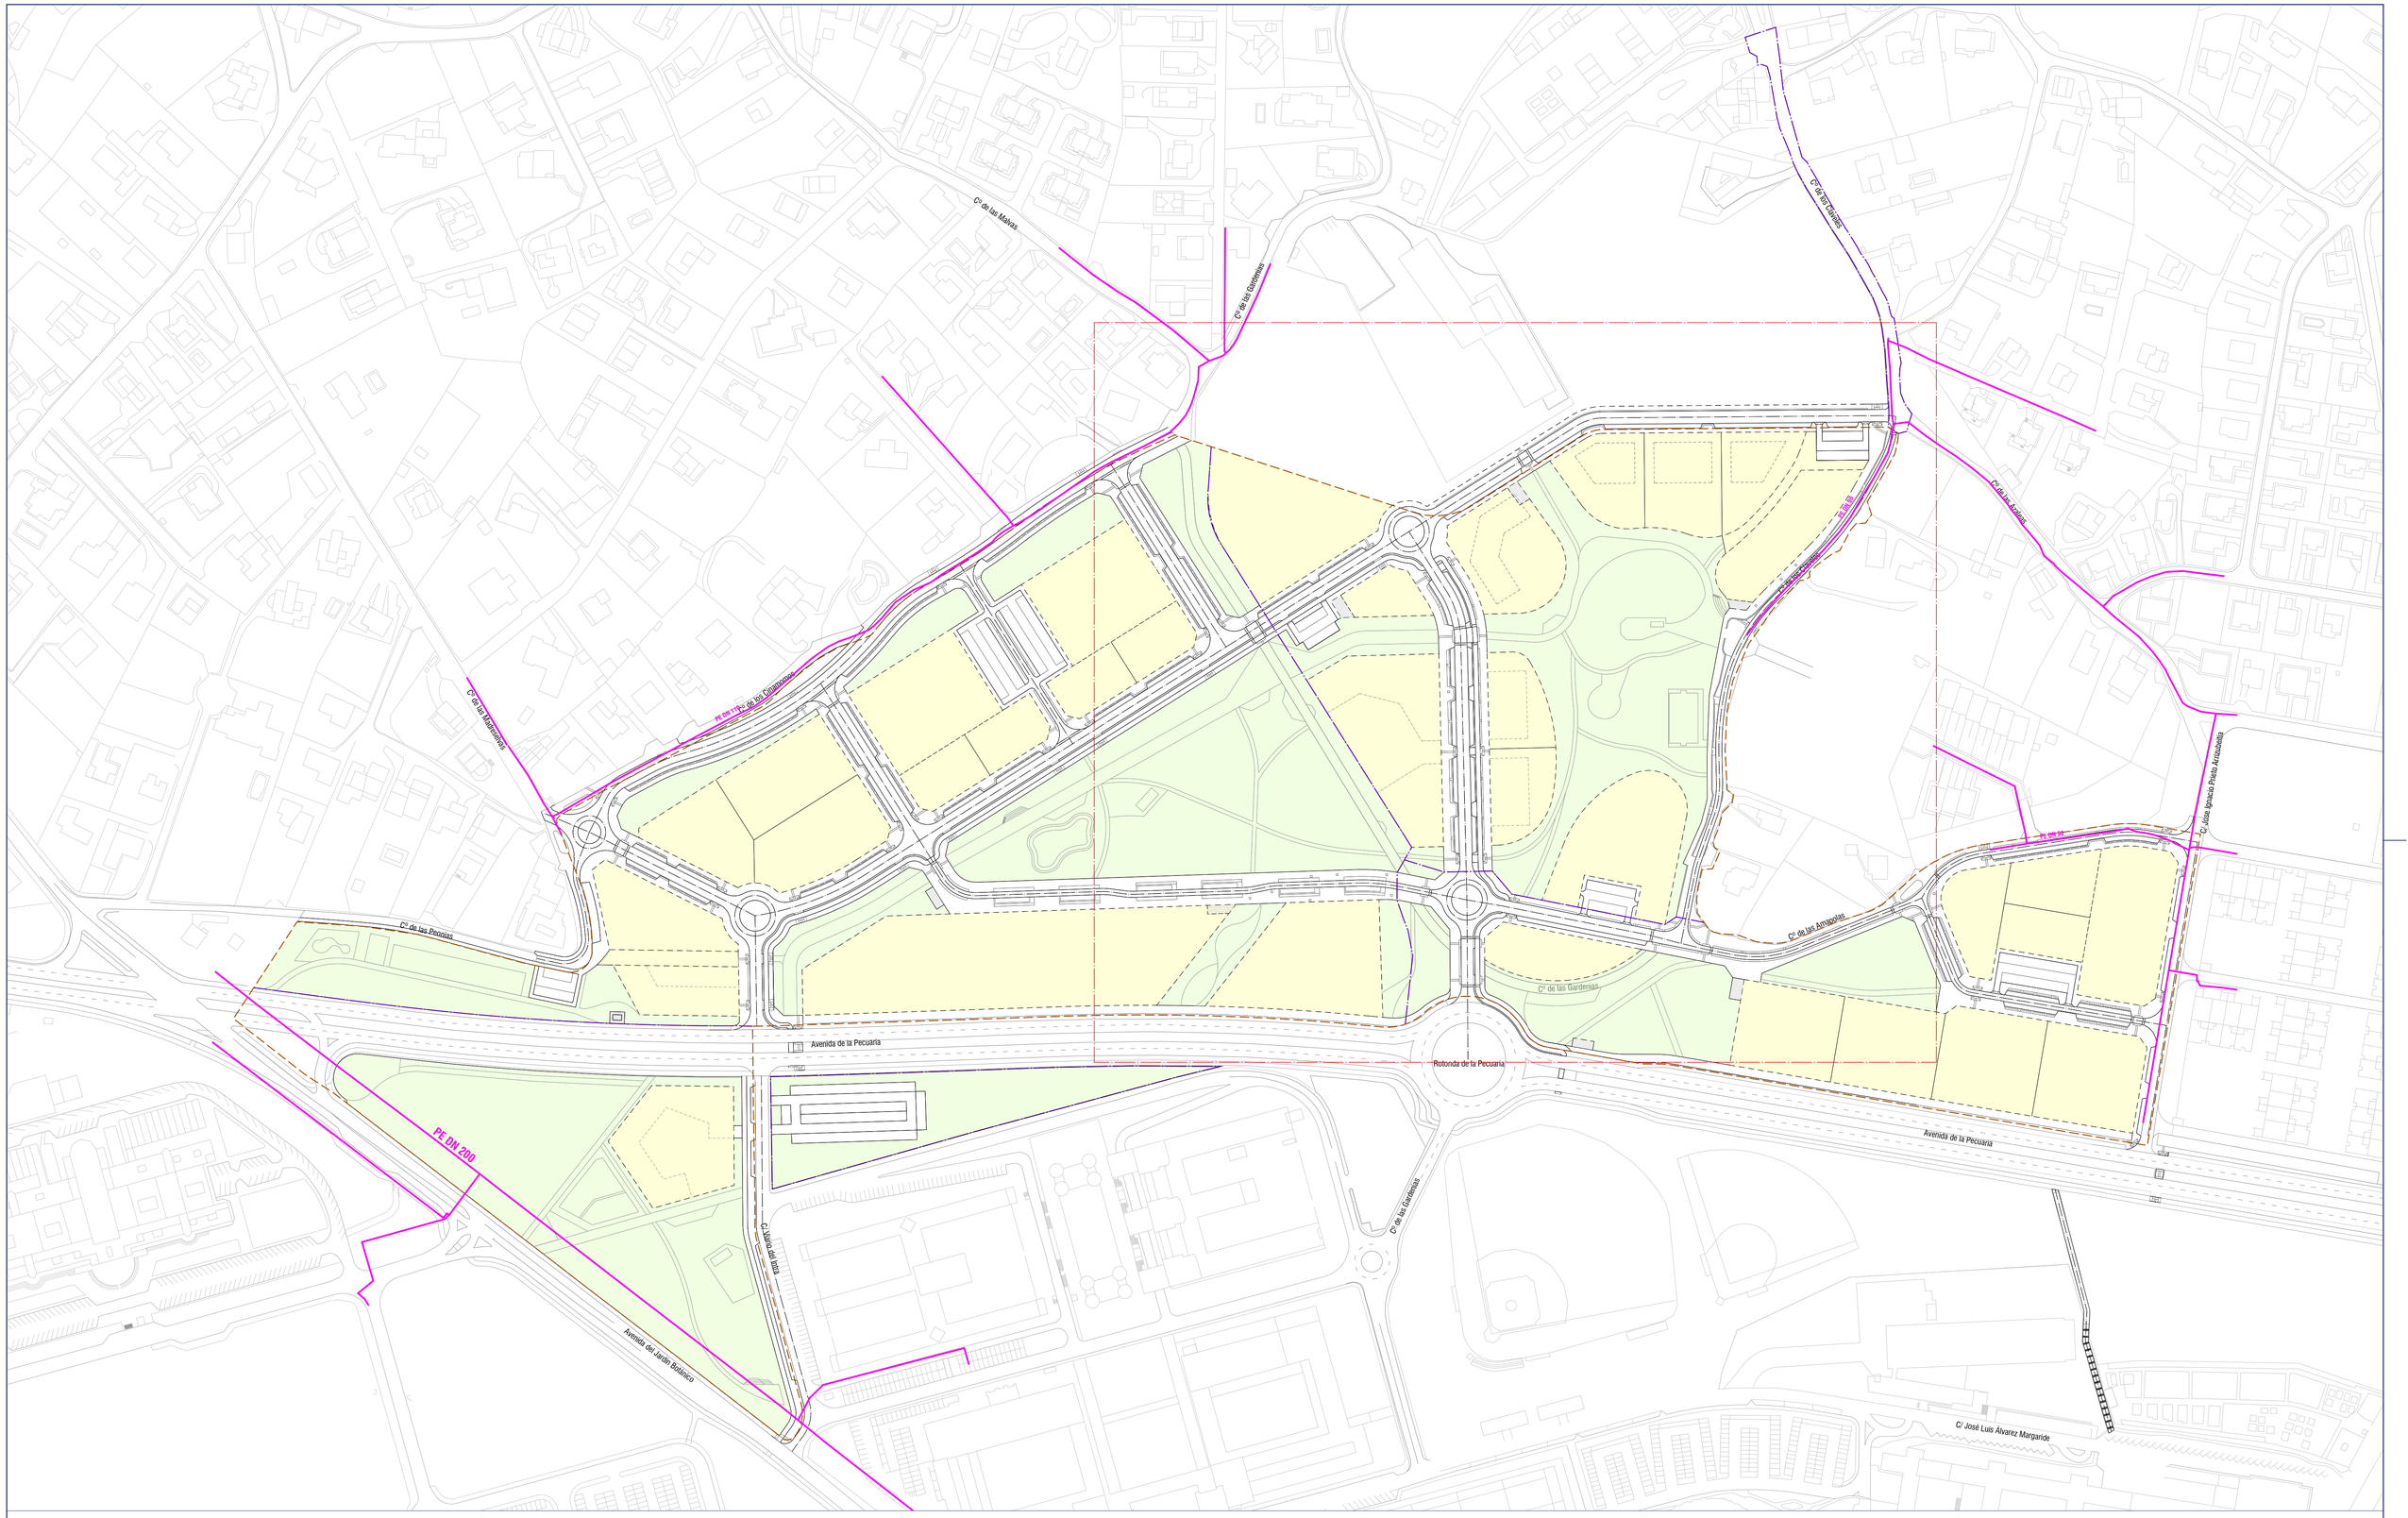

La autenticidad de este documento puede ser comprobada mediante el CEV: 14161226232417435153 en www.gijon.es/cev

Documento presentado en fecha 29-07-2022 para su tramitación.

APROBACION DEFINITIVA JUNTA DE GOBIERNO LOCAL 20-09-2022

N
ETRS89 UTM/30N

REDACTORES:
Pablo Garcimartín García
Colegiado nº 18074 ICCP
Natalia Bagán Aznar
Colegiado nº 24.489 ICCP
COMPÁS CONSULTORES
RUEDA Y VEGA ARQUITECTOS www.ruedavega.com
paisaje transversal escuchar y transformar la ciudad

PROPIEDAD:
Ayuntamiento de Gijón / Xixón

Red de distribución de gas existente
Planta Plan Especial APP-PCTG
1:1500 (A1) - 1:3000 (A3)

FASE 1.2
PROYECTO DE URBANIZACIÓN APP-PCTG LA PECUARIA
MILLA DEL CONOCIMIENTO MARGARITA SALAS

14.1
HOJA 1 DE 1
JULIO 2022
GIJÓN / XIXÓN
(ASTURIAS)