
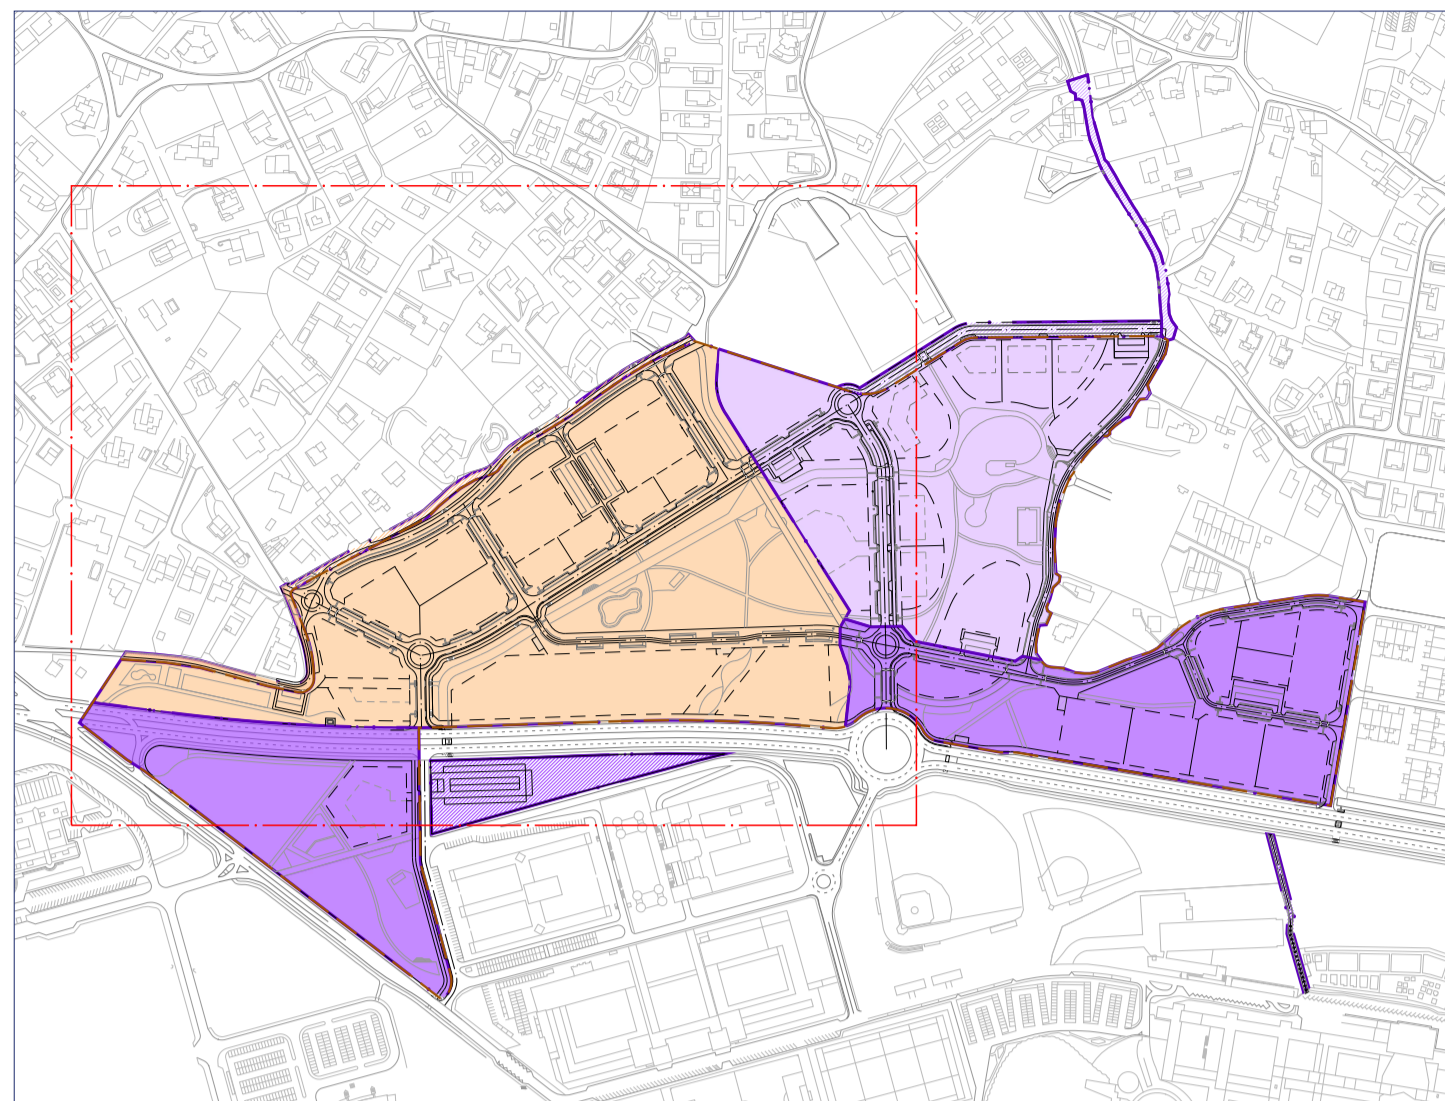


La autenticidad de este documento puede ser comprobada mediante el CEV: 141612264565244455 en www.gijon.es/cev

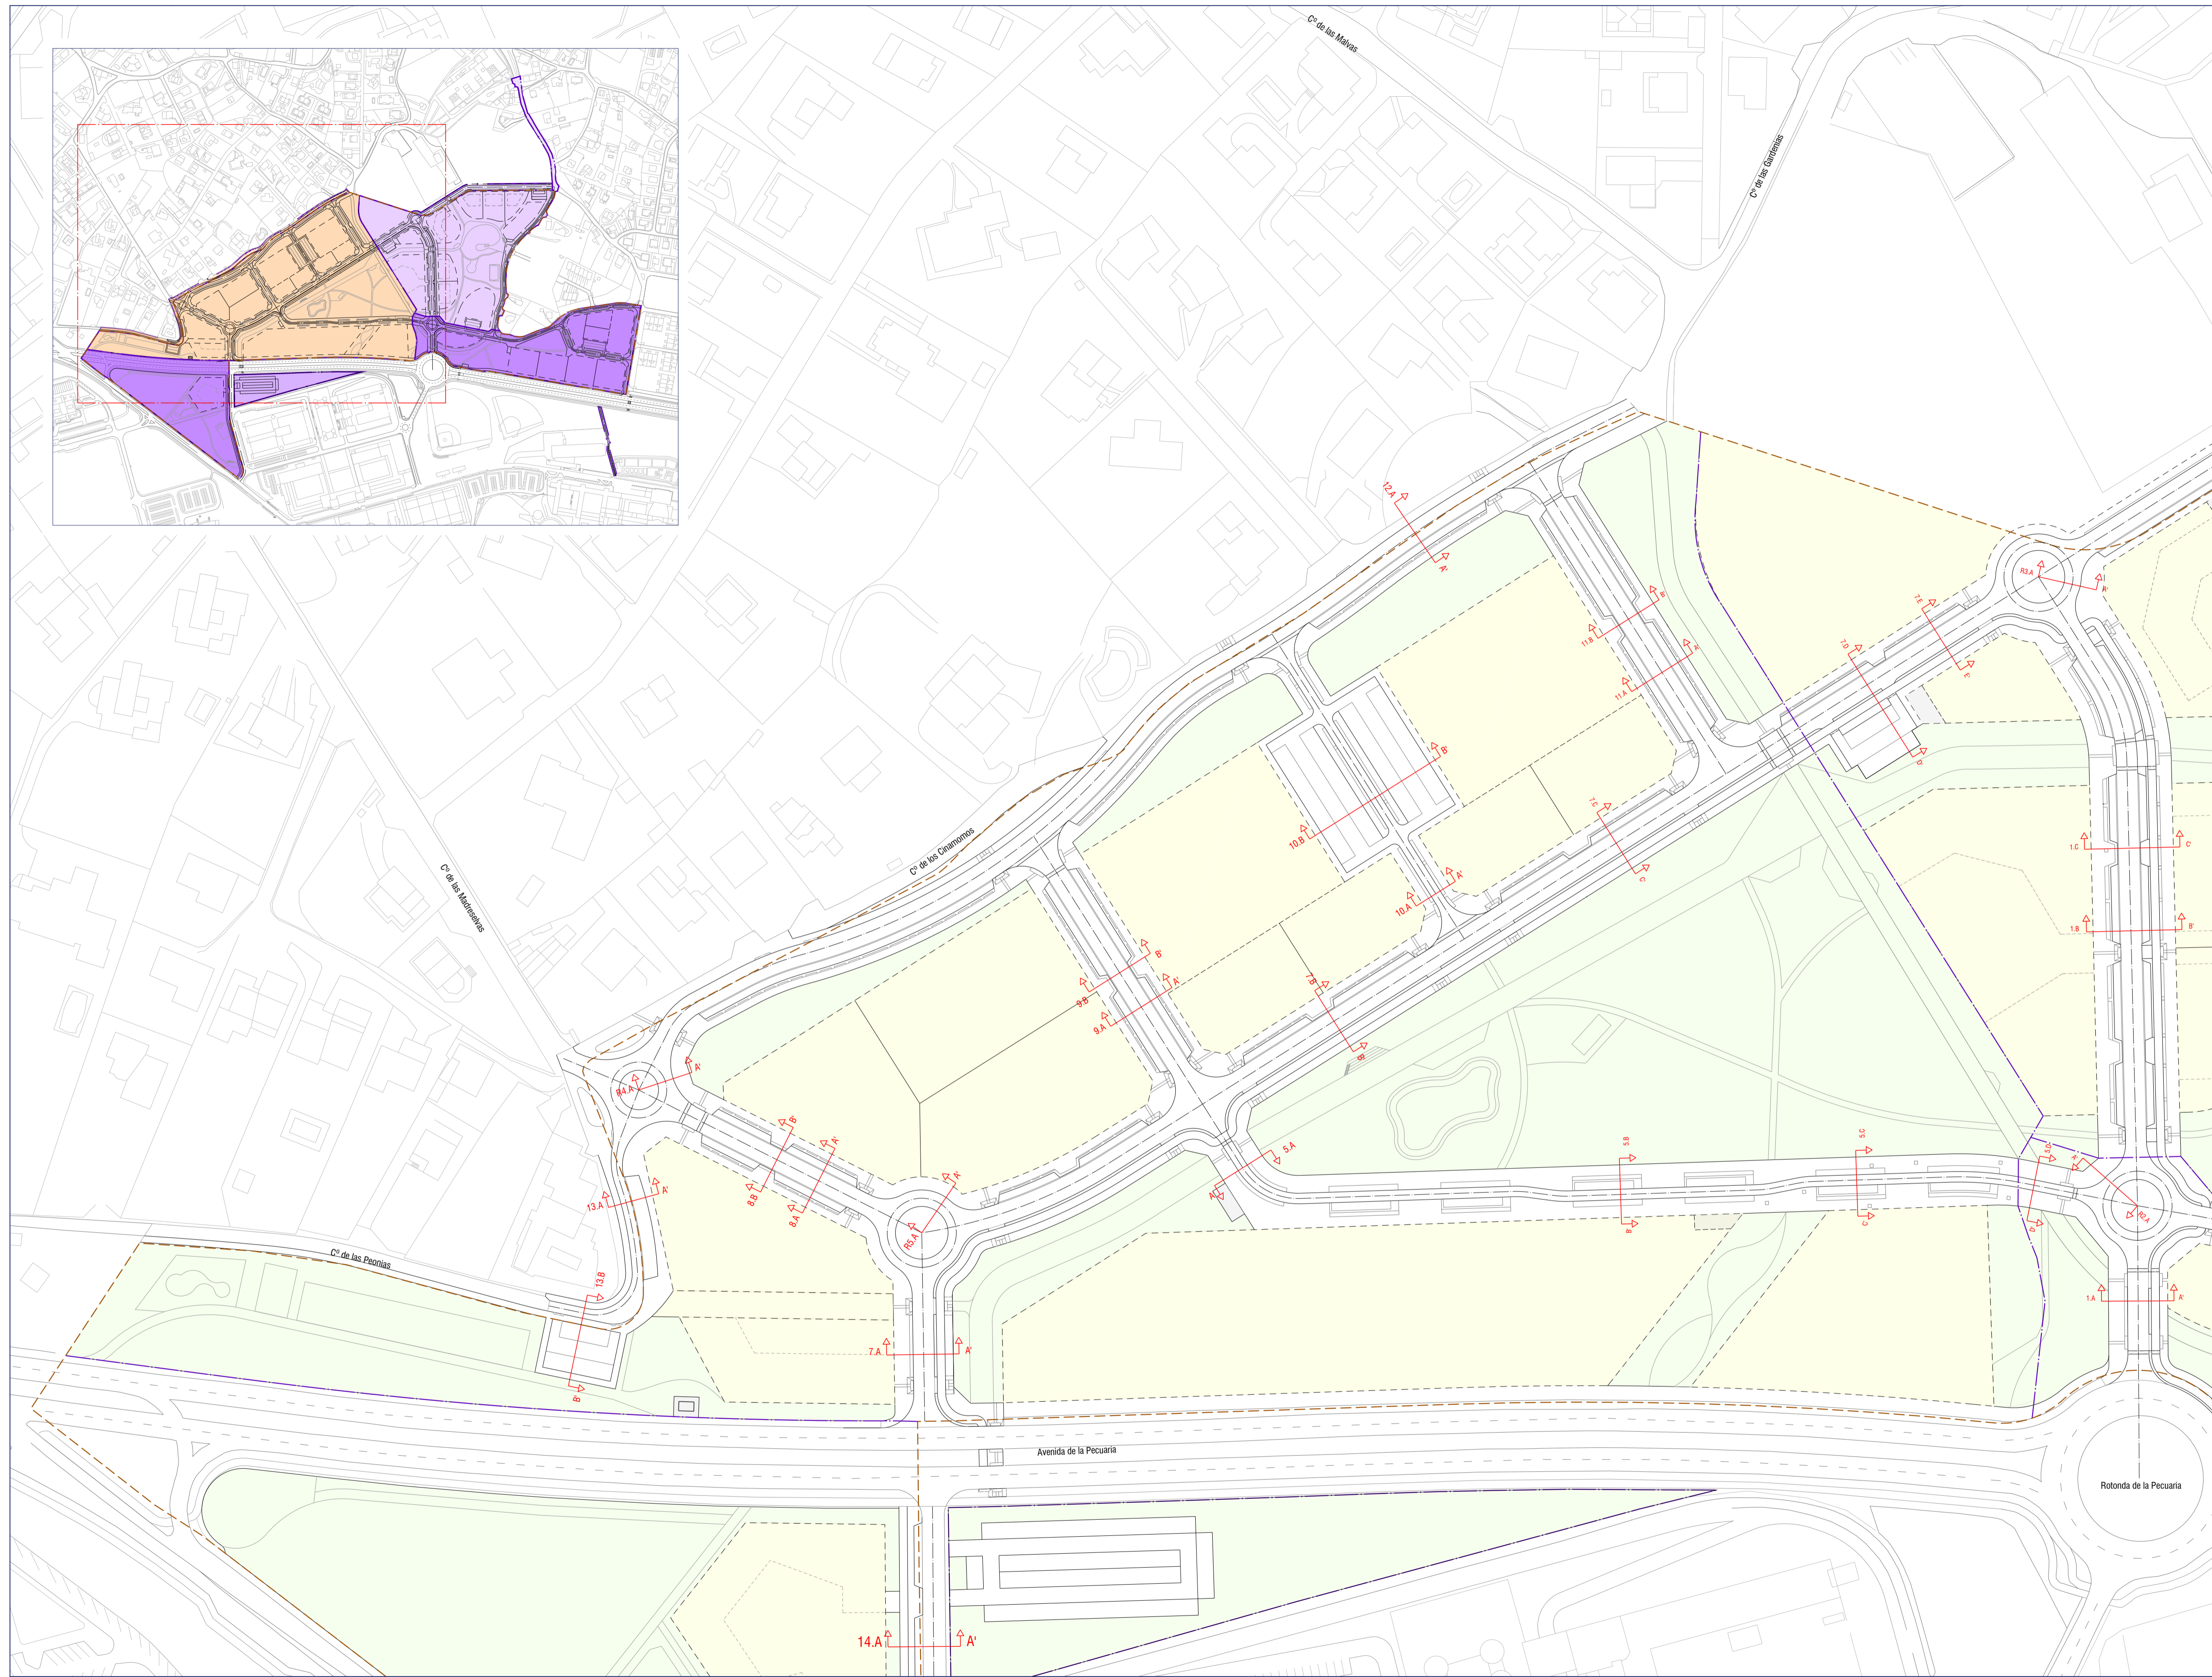

Viales
Secciones tipo: Planta general
 1:1000 (A1) - 1:2000 (A3)

FASE 2
 PROYECTO DE URBANIZACIÓN APP-PCTG LA PECUARIA
 MILLA DEL CONOCIMIENTO MARGARITA SALAS

REDACTORES:
 Pablo Garcimartín García Colegiado nº 18074 ICCP
 Natalia Bagan Aznar Colegiado nº 24.489 ICCP

COMPAS CONSULTORES

PROPIEDAD:
 Ayuntamiento de Gijón / Xixón