


La autenticidad de este documento puede ser comprobada mediante el CEV: 14161228210402410275 en www.gijon.es/cev

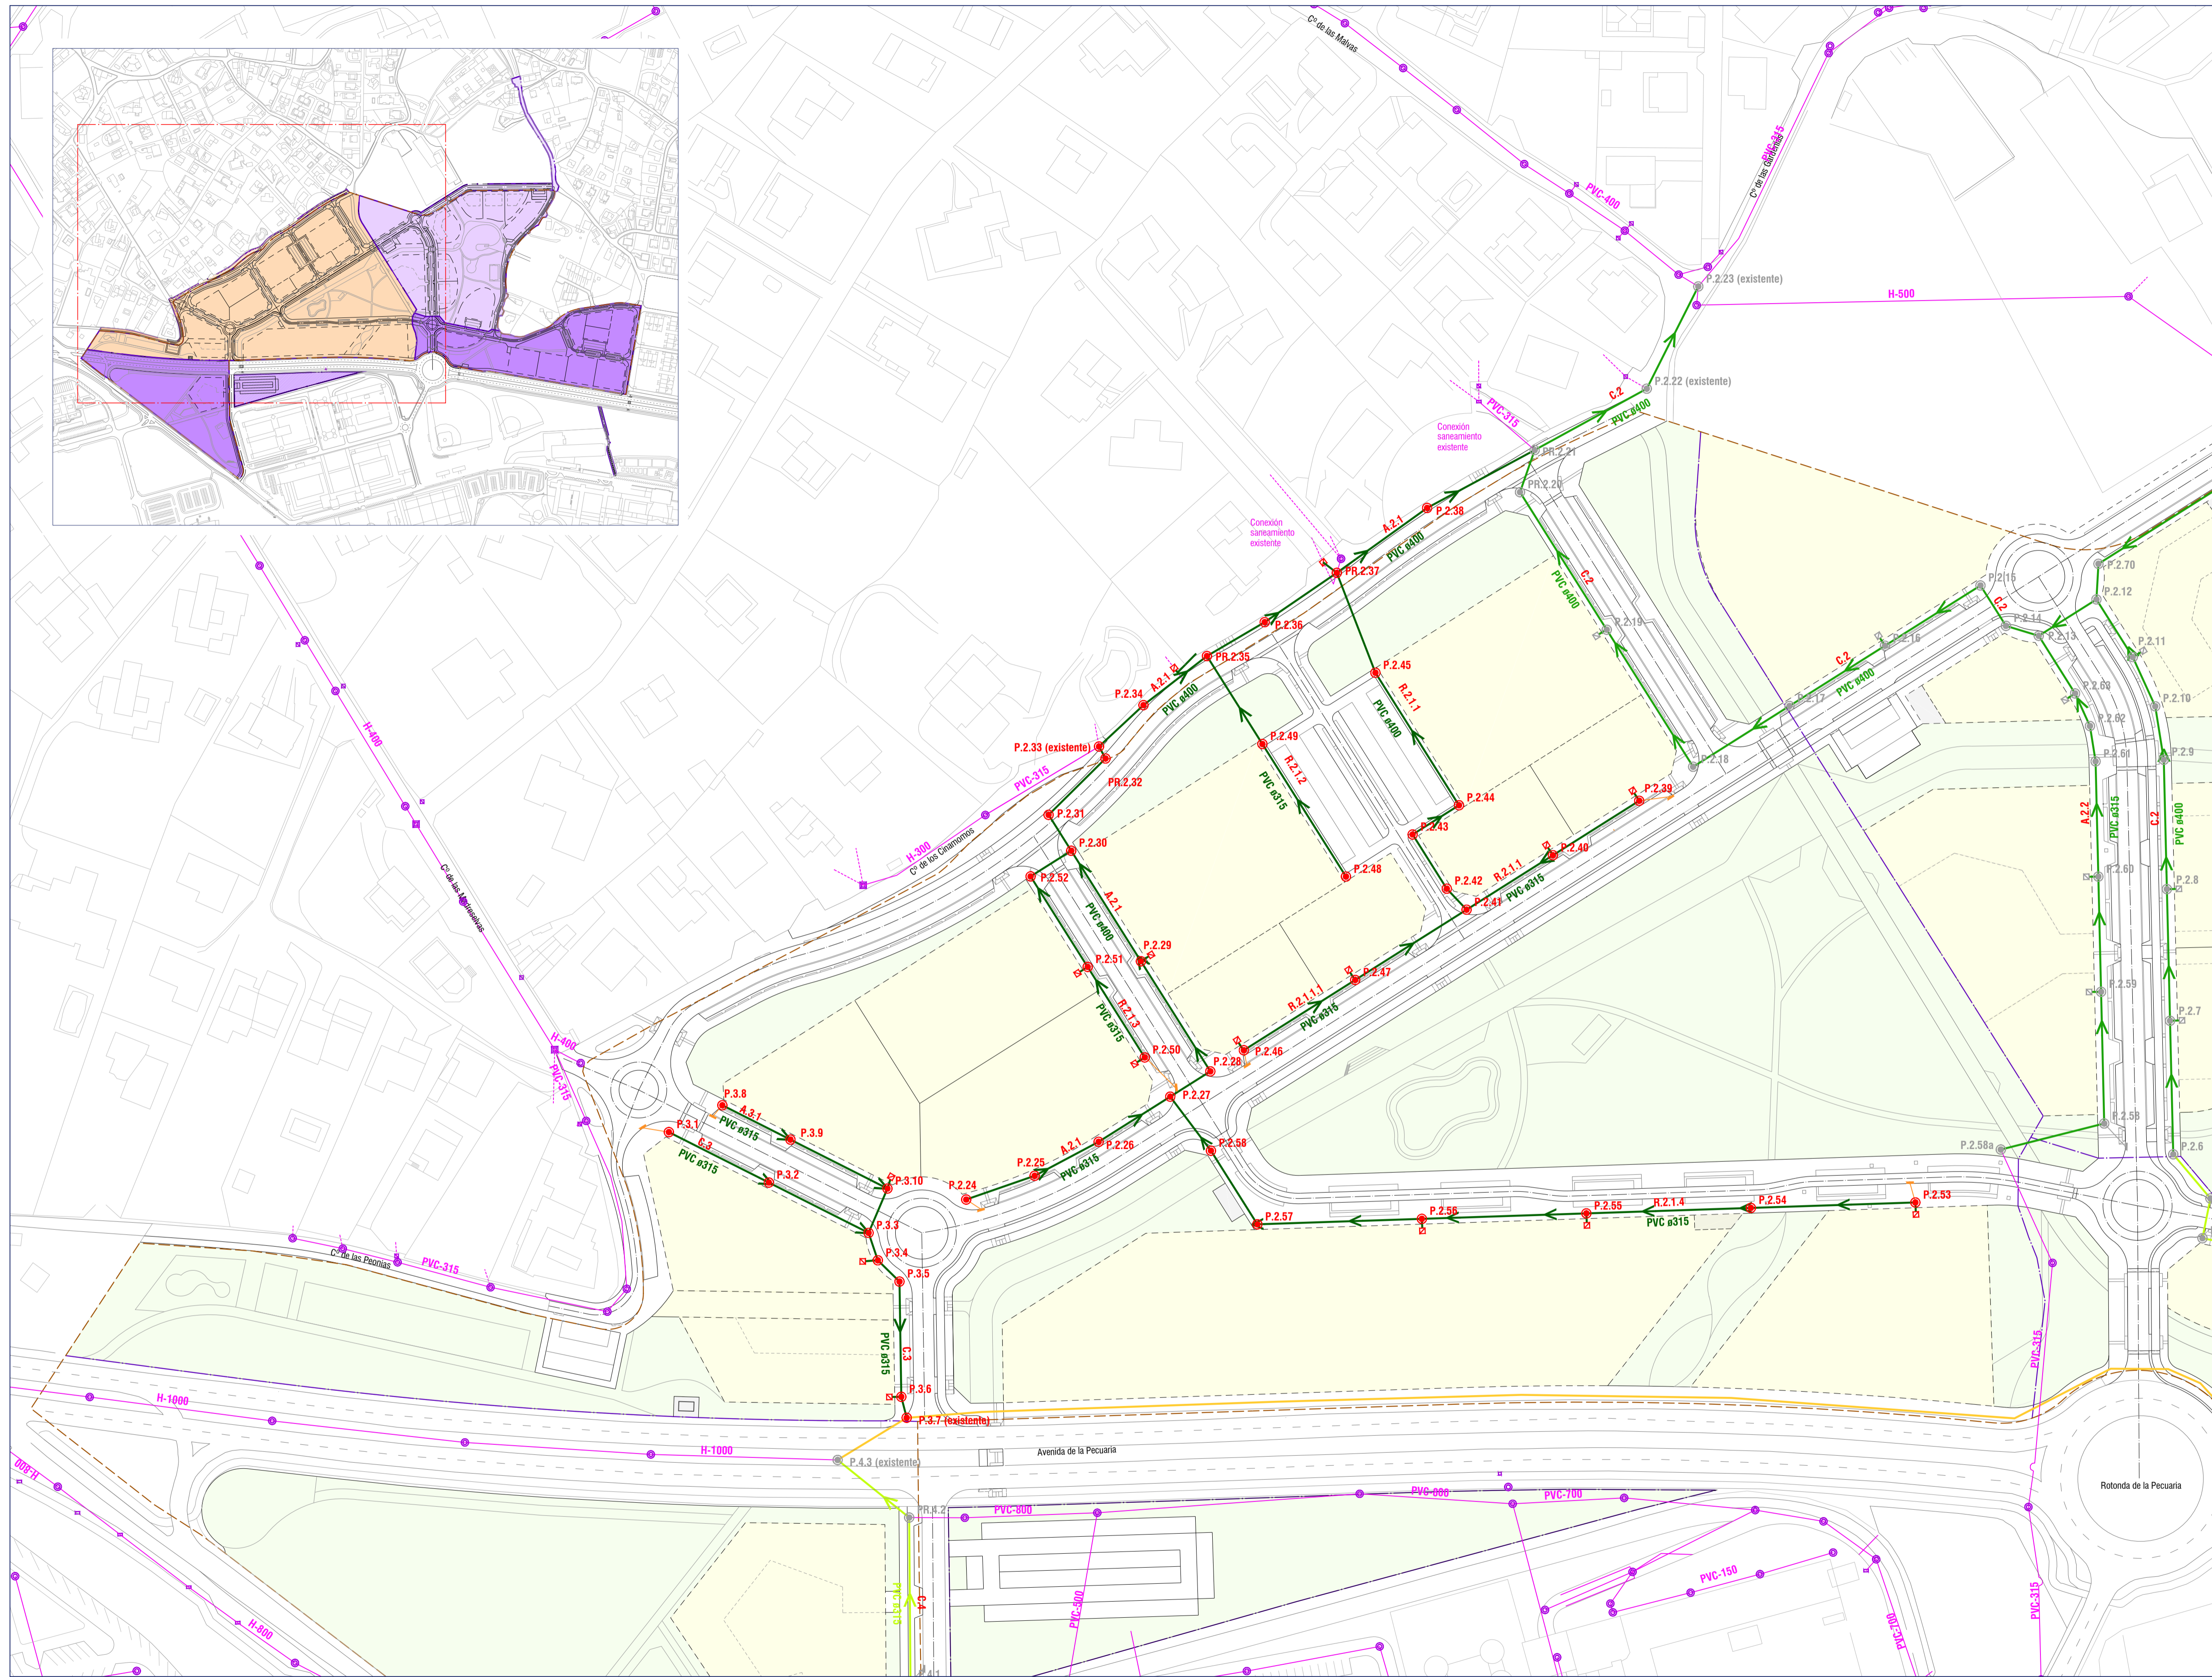

- RED DE AGUAS RESIDUALES EXISTENTE o S/PLANO
- POZO DE REGISTRO EXISTENTE
- RED DE AGUAS RESIDUALES A EJECUTAR POR EMA
- RED DE AGUAS RESIDUALES PROPUESTA o S/PLANO
- ACOMETIDA PROPUESTA
- POZO DE REGISTRO PROPUESTO
- SUMIDERO EN CABECERA PROPUESTO
- RED DE AGUAS RESIDUALES A EJECUTAR EN FASE 1.1
- RED DE AGUAS RESIDUALES A EJECUTAR EN FASE 1.2

ALCANTARILLA A.2.1

	X	Y
P.2.24	287899.583	4822771.328
P.2.25	287920.368	4822778.537
P.2.26	287939.800	4822788.851
P.2.27	287961.560	4822802.575
P.2.28	287973.740	4822810.257
P.2.29	287952.652	4822843.692
P.2.30	287931.484	4822877.254
P.2.31	287924.606	4822888.159
PR.2.32	287941.897	4822905.266
P.2.33	287939.930	4822908.920
P.2.34	287953.430	4822921.474
PR.2.35	287972.708	4822936.381
P.2.36	287990.248	4822946.672
P.2.37	288012.156	4822961.647
P.2.38	288039.596	4822981.363
PR.2.21	288072.266	4822998.932

RAMAL R.2.1.1.1

	X	Y
P.2.46	287983.917	4822816.676
P.2.47	288017.750	4822838.014
P.2.41	288051.583	4822859.353

RAMAL R.2.1.2

	X	Y
P.2.48	288014.942	4822869.418
P.2.49	287989.559	4822909.662
PR.2.35	287972.708	4822936.381

RAMAL R.2.1.3

	X	Y
P.2.50	287953.810	4822814.487
P.2.51	287936.473	4822841.977
P.2.52	287919.135	4822869.466
P.2.30	287931.484	4822877.254

RAMAL R.2.1.1

	X	Y
P.2.39	288104.023	4822892.428
P.2.40	288077.803	4822875.891
P.2.41	288051.583	4822859.353
P.2.42	288045.572	4822865.732
P.2.43	288035.194	4822882.192
P.2.44	288049.273	4822891.072
P.2.45	288023.891	4822931.316
PR.2.37	288012.156	4822961.647

RAMAL R.2.1.4

	X	Y
P.2.53	288187.913	4822770.441
P.2.54	288137.941	4822768.781
P.2.55	288087.968	4822767.122
P.2.56	288037.996	4822765.463
P.2.57	287988.023	4822763.804
P.2.58	287973.928	4822786.152
P.2.27	287961.560	4822802.575

COLECTOR C.3

	X	Y
P.3.1	287879.868	4822711.418
P.3.2	287879.312	4822746.414
P.3.3	287872.736	4822752.874
P.3.4	287869.927	4822761.203
P.3.5	287839.612	4822776.494
P.3.6	287809.255	4822791.805
P.3.7	287782.470	4822812.780

ALCANTARILLA A.3.1

	X	Y
P.3.8	287875.652	4822774.667
P.3.9	287846.187	4822789.529
P.3.10	287875.652	4822774.667
P.3.6	287809.255	4822791.805

COLECTOR C.4

	X	Y
P.4.1	287882.650	4822624.755
PR.4.2	287882.259	4822674.753
P.4.3	287860.520	4822692.240

Red de saneamiento de aguas residuales propuesta
Planta general
 1:1000 (A1) - 1:2000 (A3)

FASE 2
 PROYECTO DE URBANIZACIÓN APP-PCTG LA PECUARIA
 MILLA DEL CONOCIMIENTO MARGARITA SALAS

REDACTORES:
 Pablo Garcimartín García Colegiado nº 18074 ICCP
 Natalia Bagan Aznar Colegiado nº 24.489 ICCP

PROPIEDAD:
 Ayuntamiento de Gijón / Xixón

COMPAS CONSULTORES

RUEDA Y VEGA ARQUITECTOS

paisaje transversal

gijón