



La autenticidad de este documento puede ser comprobada mediante el CEV: 1416122635770742355 en www.gijon.es/cev

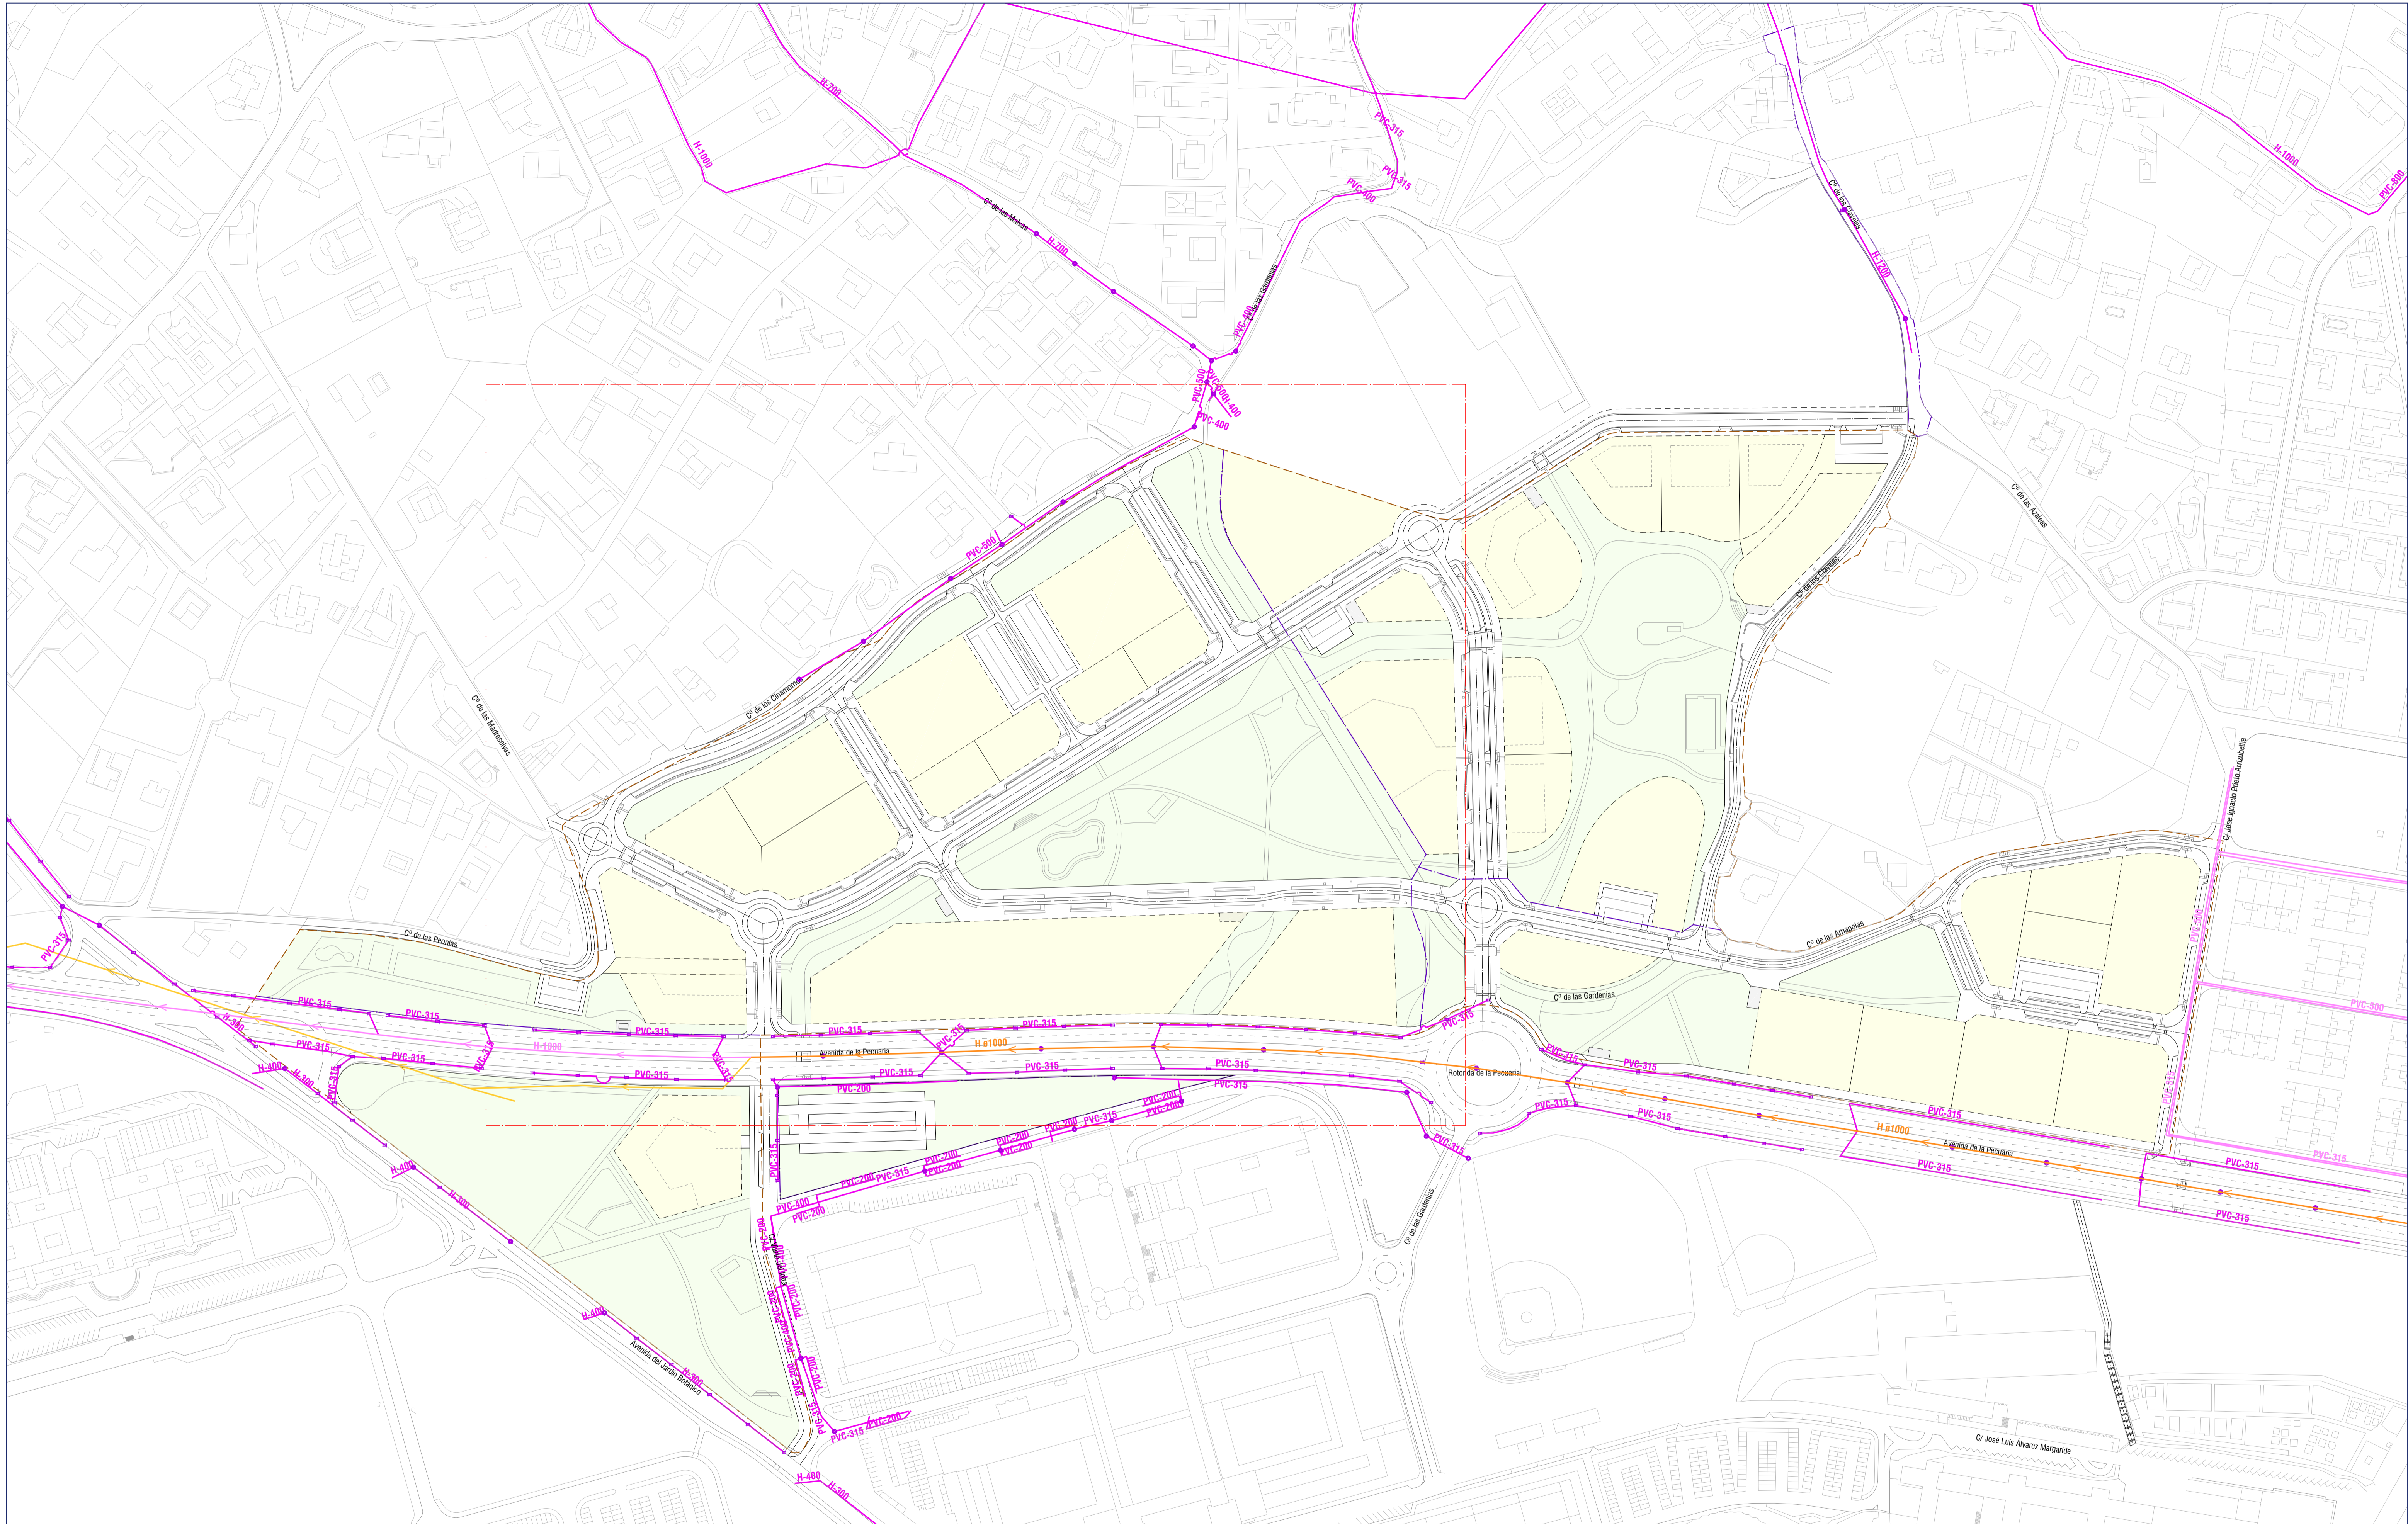

- RED DE AGUAS PLUVIALES EXISTENTE
- RED DE AGUAS PLUVIALES A EJECUTAR POR EMA
- RED DE AGUAS RESIDUALES EXISTENTE (A CAMBIAR USO A RED DE PLUVIALES POR EMA)
- RED DE AGUAS RESIDUALES EXISTENTE
- POZOS DE REGISTRO

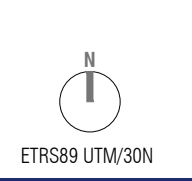

REDACTORES:
Pablo Gárcimartín García
 Pablo Gárcimartín García
 Colegiado nº 18074 ICCP

Natalia Bagán Aznar
 Natalia Bagán Aznar
 Colegiado nº 24.489 ICCP



RUEDA Y VEGA ARQUITECTOS
 www.ruedayvega.com

paisaje transversal
 escuchar y transformar la ciudad

PROPIEDAD:
 Gijón

Ayuntamiento de Gijón / Xixón

Red de evacuación de aguas pluviales existente
 Planta Plan Especial APP-PCTG
 1:1500 (A1) - 1:3000 (A3)

FASE 2
 PROYECTO DE URBANIZACIÓN APP-PCTG LA PECUARIA
 MILLA DEL CONOCIMIENTO MARGARITA SALAS

08.1
 HOJA 1 DE 1
 JULIO 2022
 GIJÓN/XIXÓN
 (ASTURIAS)