


La autenticidad de este documento puede ser comprobada mediante el CEV: 141612720267330423 en www.gijon.es/cev

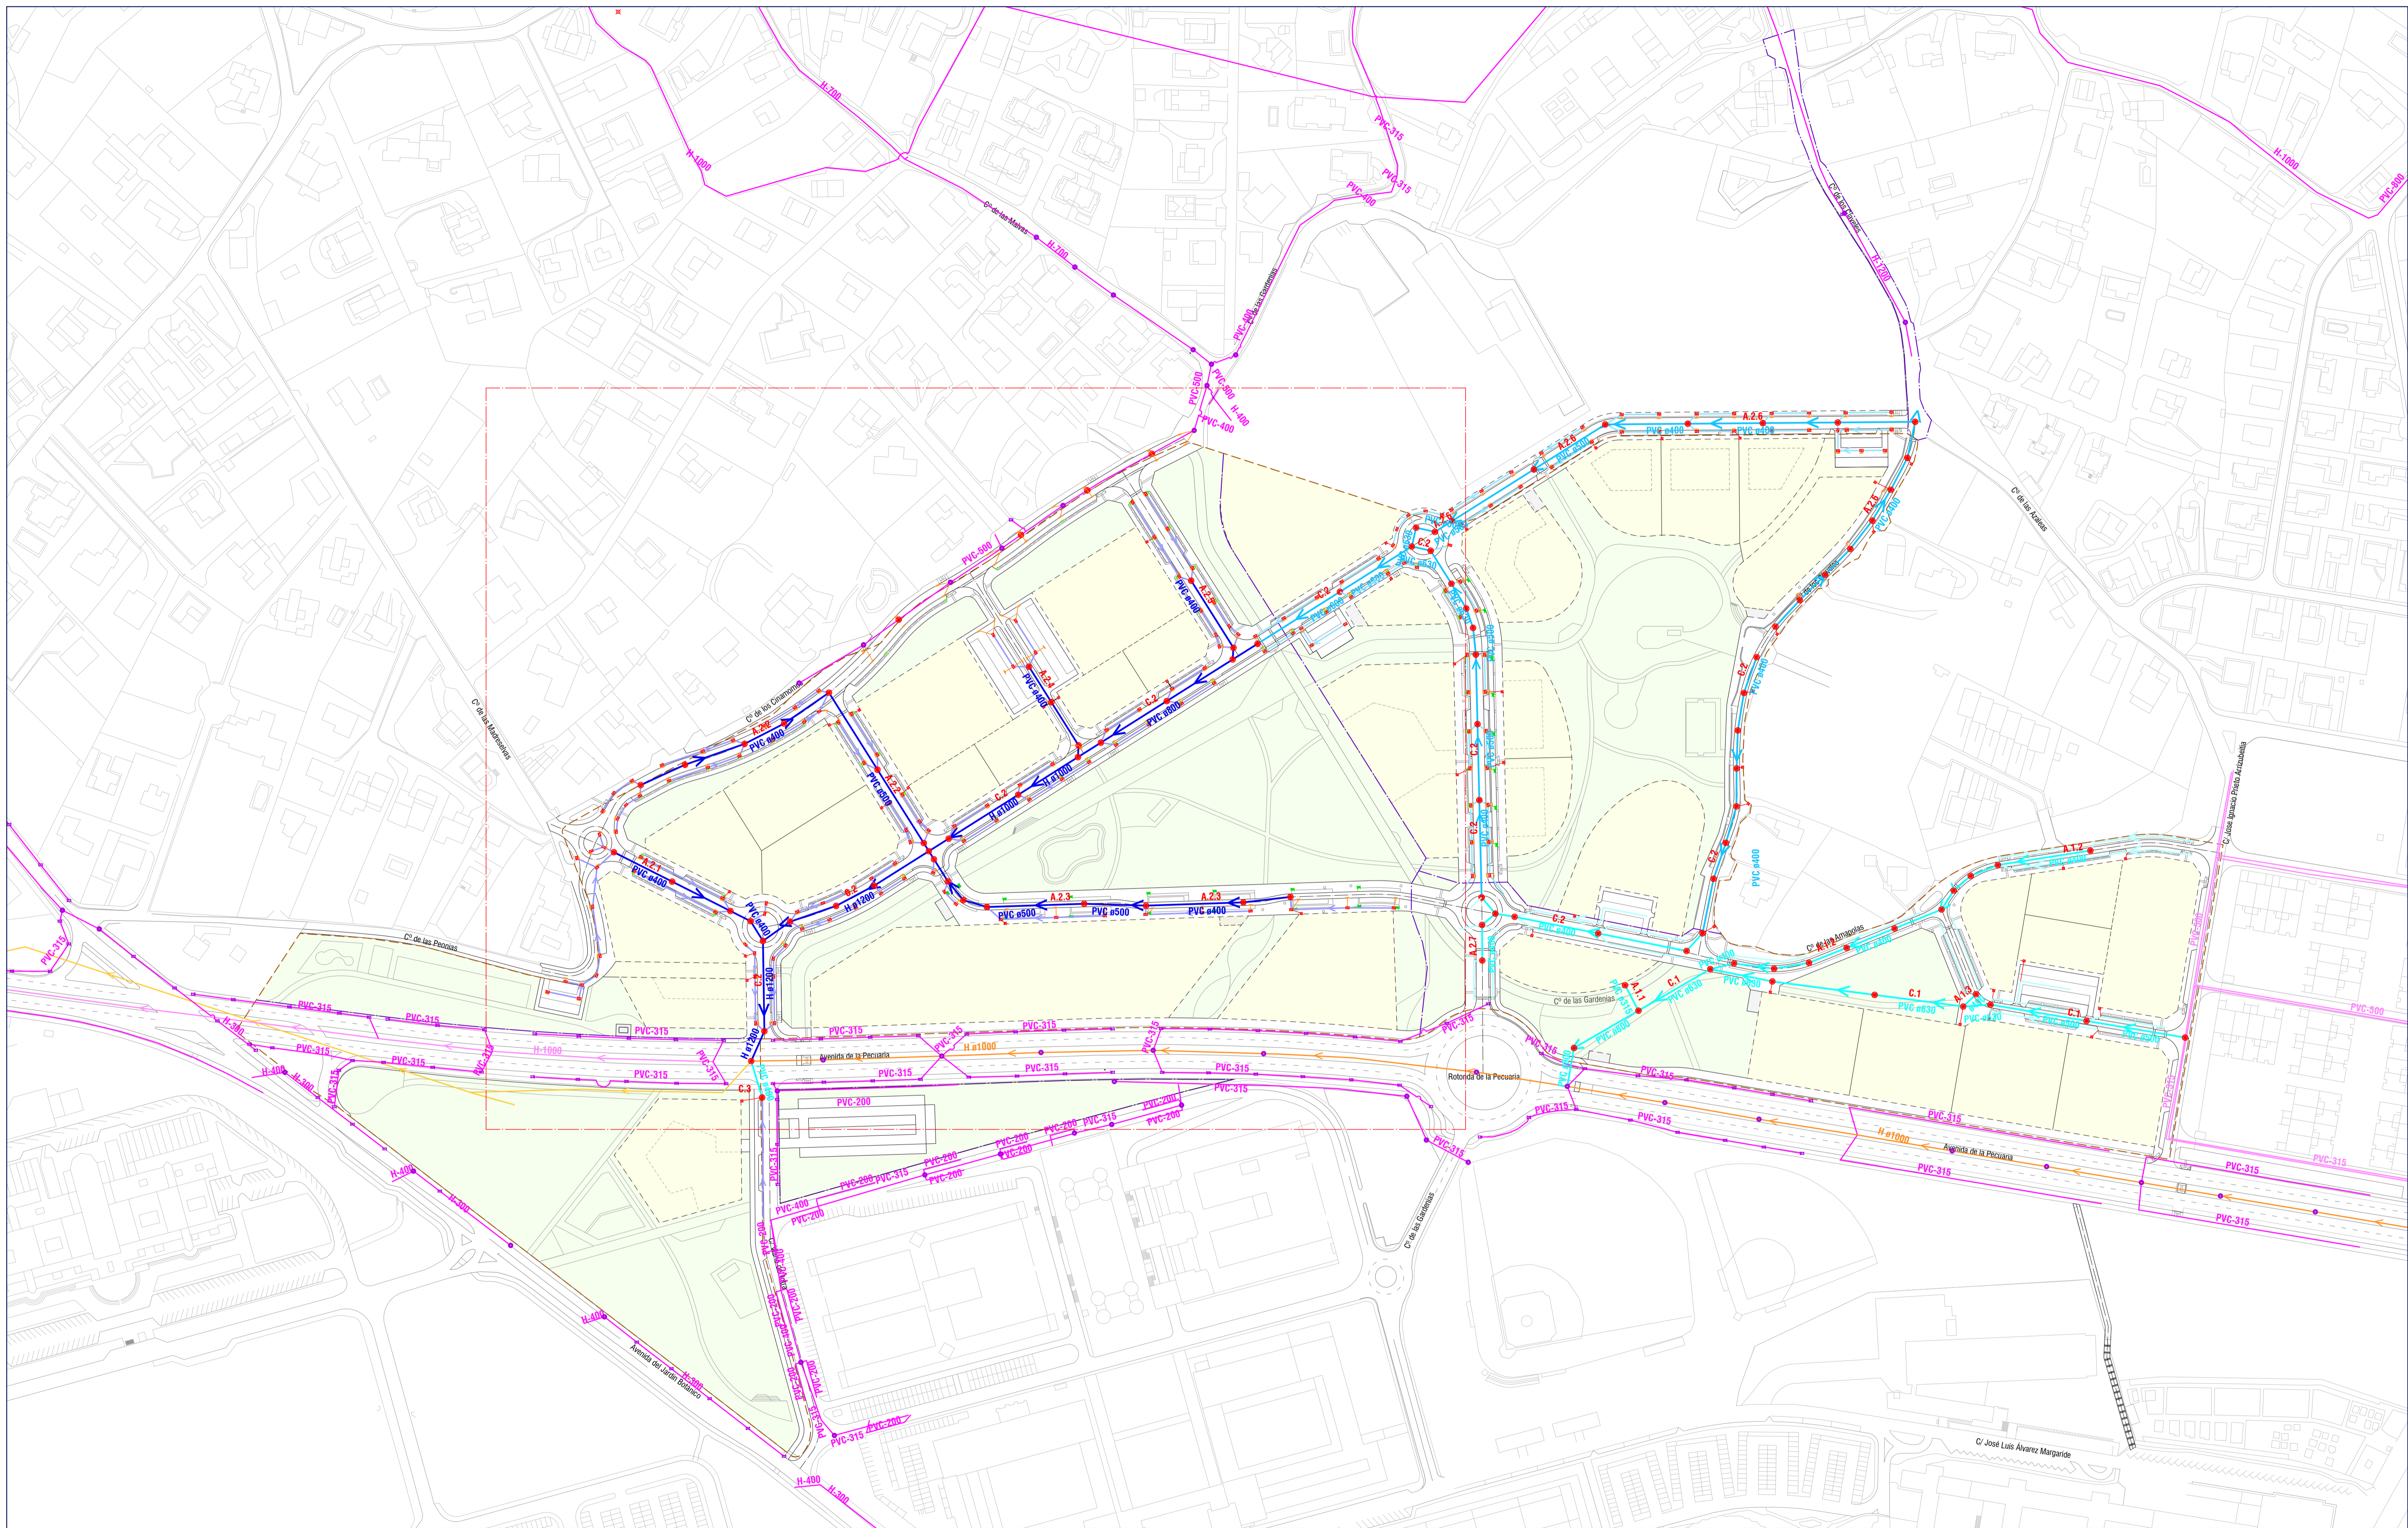

- RED DE AGUAS PLUVIALES EXISTENTE
- POZO DE REGISTRO EXISTENTE
- RED DE AGUAS PLUVIALES A EJECUTAR POR EMA
- RED DE AGUAS RESIDUALES EXISTENTE (A CAMBIAR USO A RED DE PLUVIALES POR EMA)
- RED DE AGUAS RESIDUALES EXISTENTE
- RED DE AGUAS PLUVIALES A EJECUTAR EN FASE 1.1
- RED DE AGUAS PLUVIALES A EJECUTAR EN FASE 1.2
- RED DE AGUAS PLUVIALES A EJECUTAR EN FASE 2
- POZO DE REGISTRO

REDACTORES:
 Pablo Garcimartín García Colegiado nº 18074 ICCP
 Natalia Bagan Aznar Colegiado nº 24.489 ICCP

COMPAS CONSULTORES

PROPIEDAD: **gijón**

AYUNTAMIENTO DE GIJÓN

Red de evacuación de aguas pluviales
Planta Plan Especial APP-PCTG
 1:1500 (A1) - 1:3000 (A3)

FASE 2
 PROYECTO DE URBANIZACIÓN APP-PCTG LA PECUARIA
 MILLA DEL CONOCIMIENTO MARGARITA SALAS

08.2
 HOJA 1 DE 1
 JULIO 2022
 GIJÓN / XIXÓN
 (ASTURIAS)