


La autenticidad de este documento puede ser comprobada mediante el CEVI: 14161226353100731731 en www.gijon.es/cevi

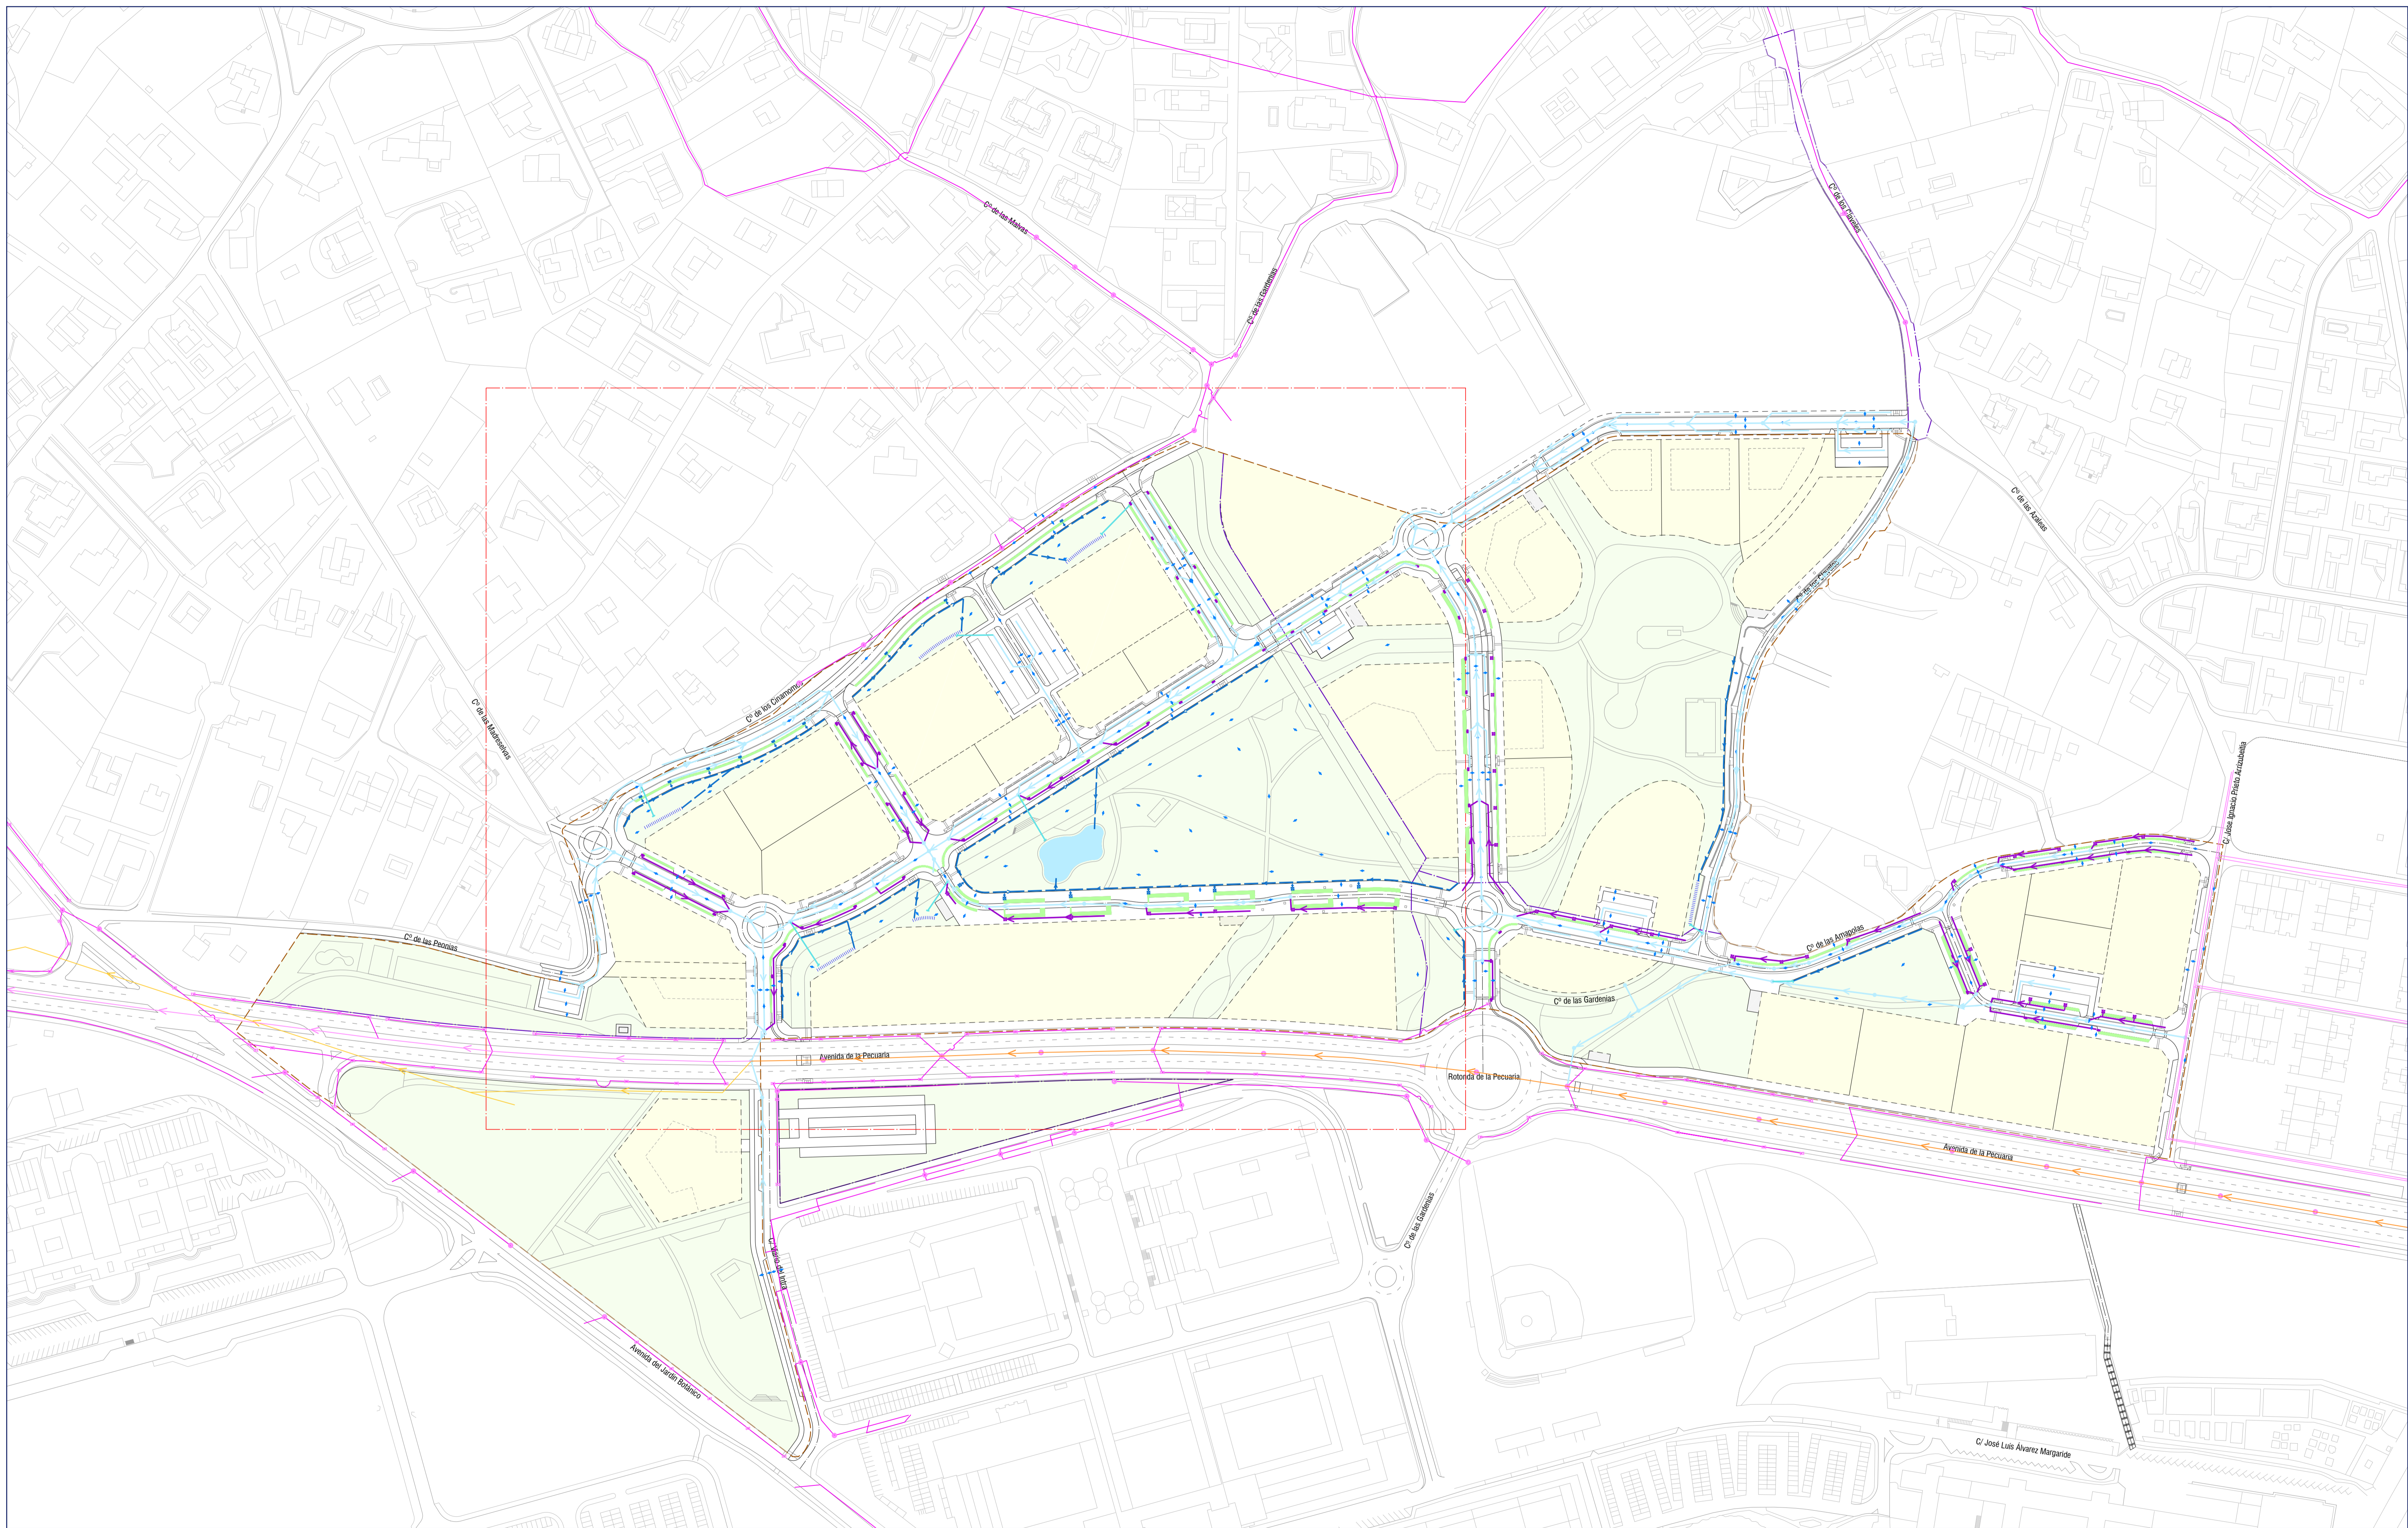

- | | | | | | |
|--|---|--|---|--|--|
| | SISTEMA ESTOCOLMO S/PLANO DETALLE | | RED DE AGUAS PLUVIALES PROPUSTA | | RED DE AGUAS PLUVIALES EXISTENTE |
| | LAGO DE LA PECUARIA. FUNCIÓN DE Balsa de LAMINACIÓN. h.max 1m | | RED DE AGUAS PLUVIALES CONECTADA A SUDS | | RED DE AGUAS RESIDUALES EXISTENTE |
| | DREN FILTRANTE PERIMETRAL ZONAS VERDES ø160mm | | | | RED DE AGUAS PLUVIALES A EJECUTAR POR EMA |
| | ZANJA DE INFILTRACIÓN. FORMACIÓN DE JARDINES DE LLUVIA | | | | RED DE AGUAS RESIDUALES EXISTENTE (A CAMBIAR USO A RED DE PLUVIALES POR EMA) |
| | ALVIADERO A CONECTAR A RED DE AGUAS PLUVIALES | | | | |

REDACTORES:

 Pablo Garcimartín García
 Colegiado nº 18074 ICCP

Natalia Bagan Aznar
 Colegiado nº 24.489 ICCP



PROPIEDAD:

 Ayuntamiento de Gijón / Xixón

Red de drenaje urbano propuesta
Planta Plan Especial APP-PCTG
 1:1500 (A1) - 1:3000 (A3)

FASE 2
 PROYECTO DE URBANIZACIÓN APP-PCTG LA PECUARIA
 MILLA DEL CONOCIMIENTO MARGARITA SALAS