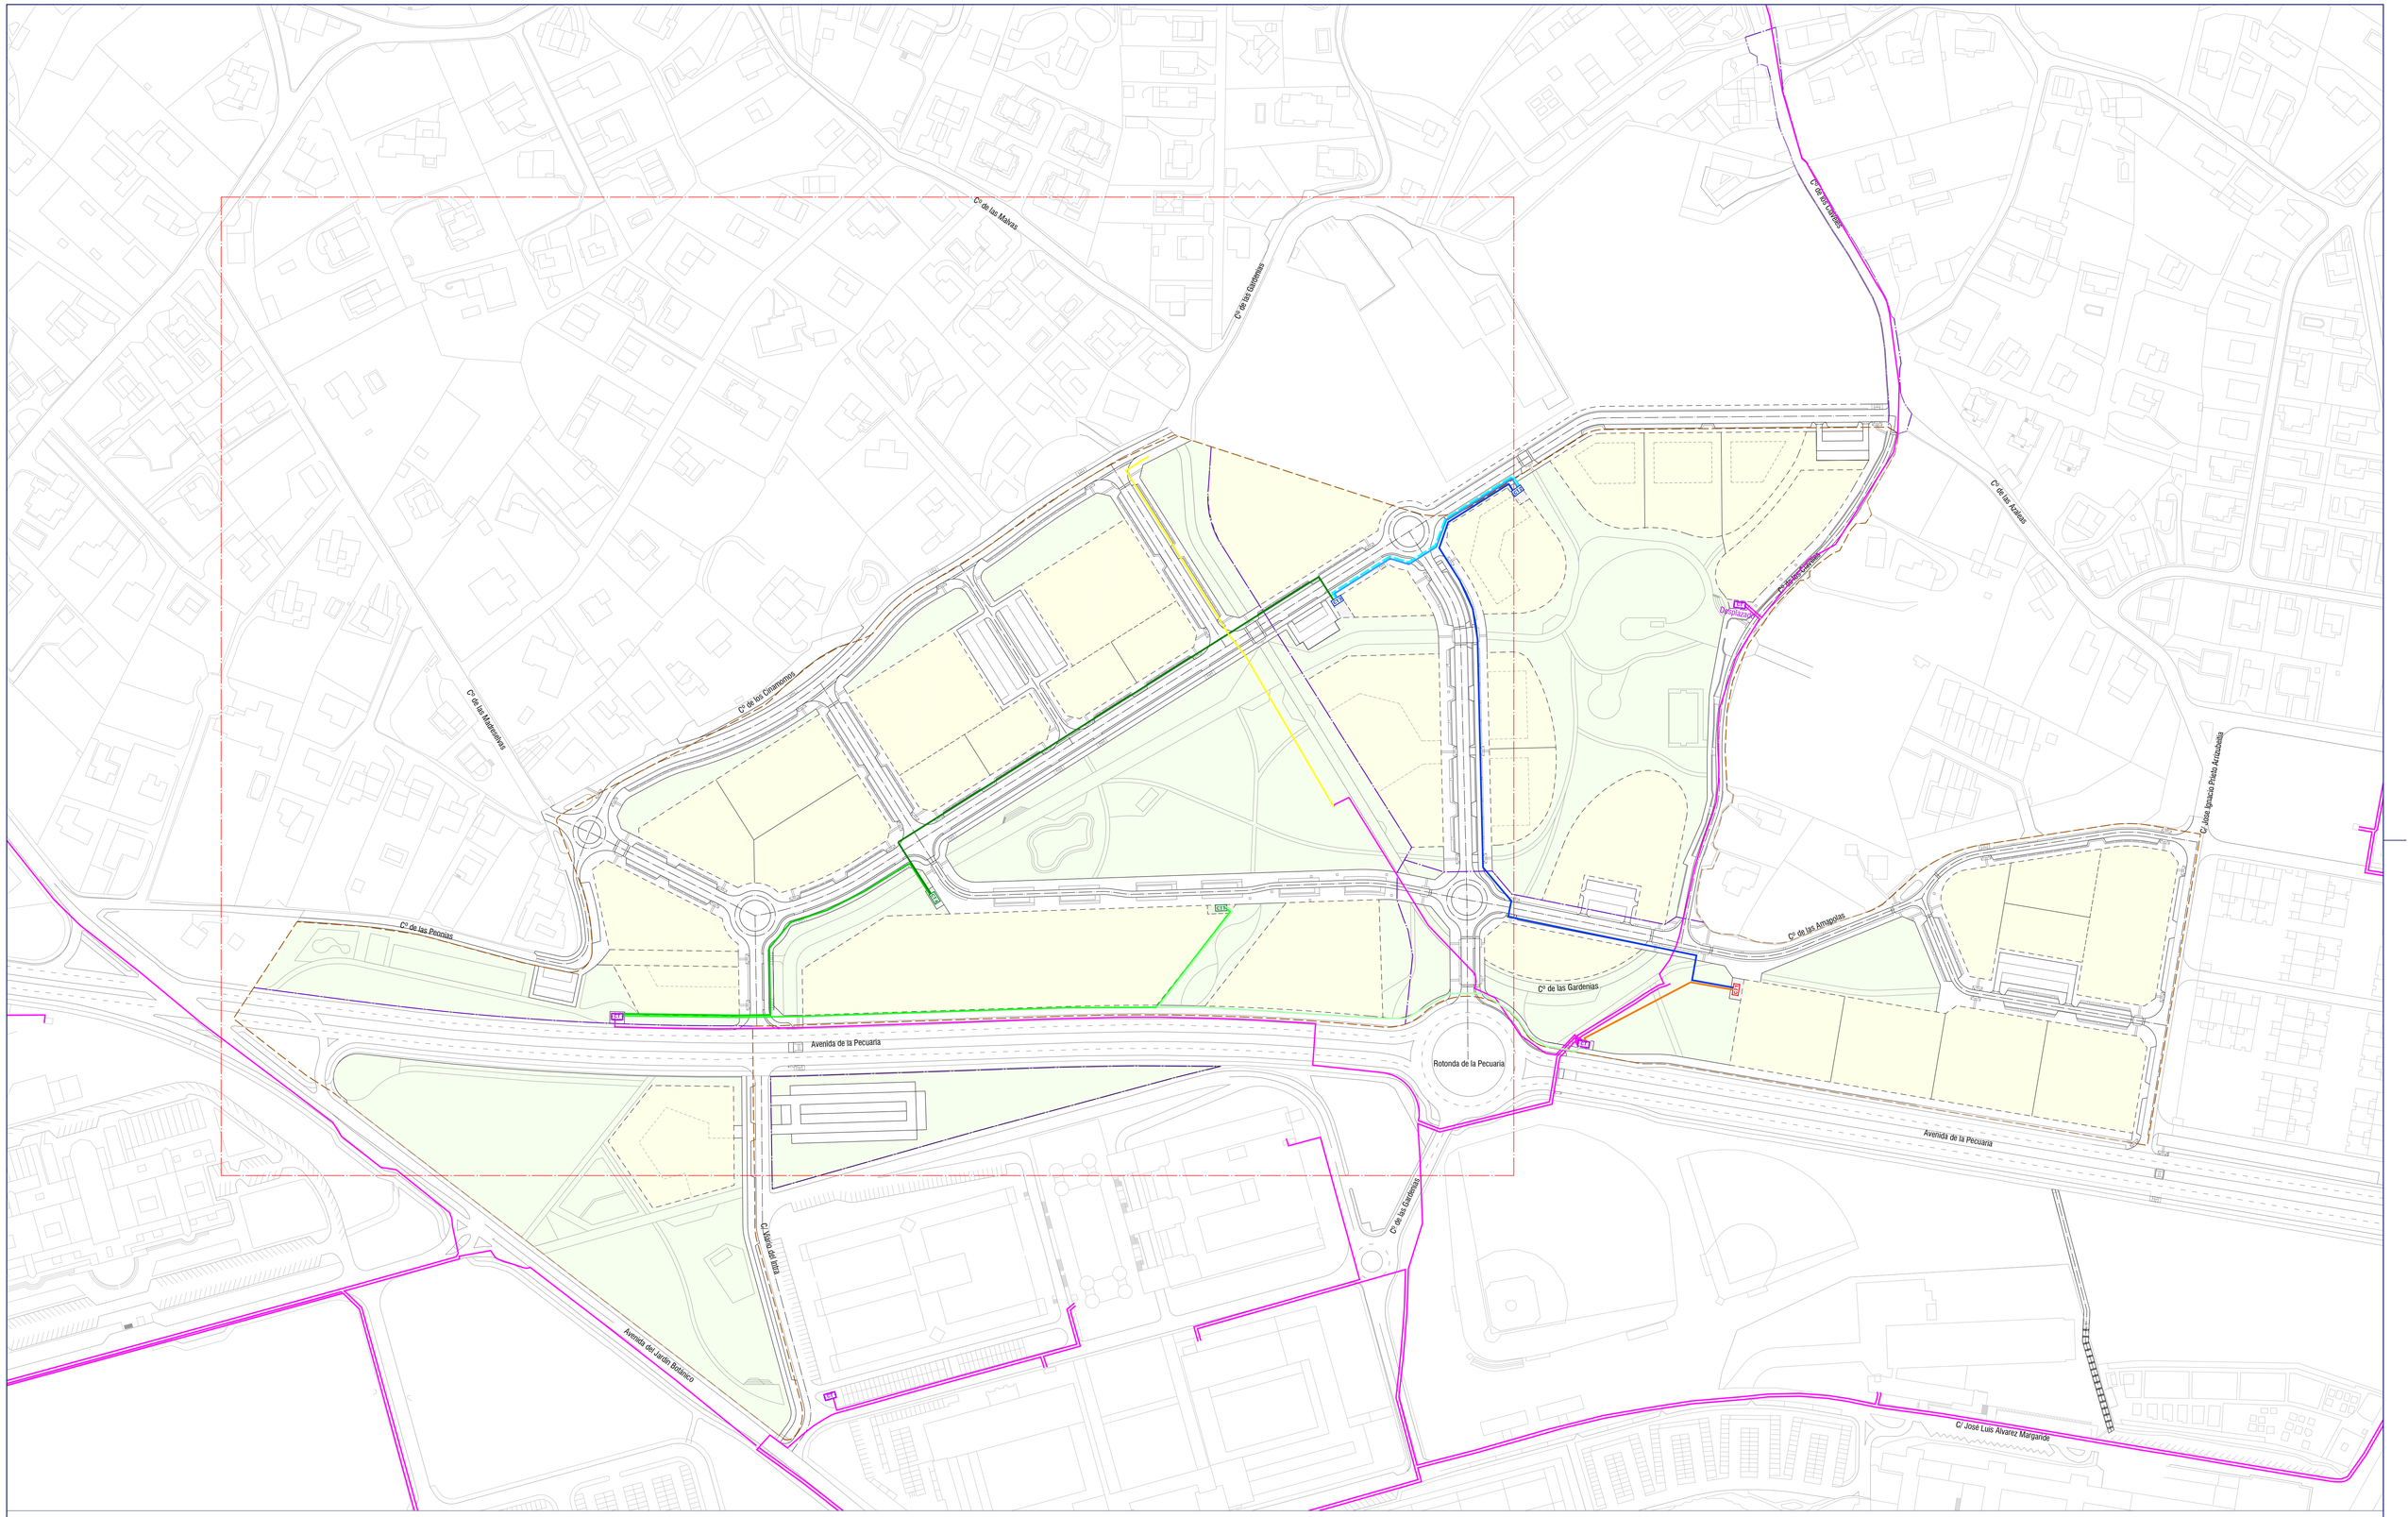

ALTA TENSIÓN SUBTERRÁNEA EXISTENTE

CT CENTRO DE TRANSFORMACIÓN EXISTENTE

CTX CENTRO DE DISTRIBUCIÓN Y TRANSFORMACIÓN A EJECUTAR EN FASE 1.1

CTX CENTRO DE DISTRIBUCIÓN Y TRANSFORMACIÓN A EJECUTAR EN FASE 1.2

CTX CENTRO DE DISTRIBUCIÓN Y TRANSFORMACIÓN A EJECUTAR EN FASE 2

RSMT CIRCUITO 1 (CABLEADO HEPRZ1 12/20 Kv 3x240KAl+H16) A EJECUTAR EN FASE 1.1

RSMT CIRCUITO 2 (CABLEADO HEPRZ1 12/20 Kv 3x240KAl+H16) A EJECUTAR EN FASE 1.1

RSMT CIRCUITO 3 (CABLEADO HEPRZ1 12/20 Kv 3x240KAl+H16) A EJECUTAR EN FASE 1.2

RSMT CIRCUITO 4 (CABLEADO HEPRZ1 12/20 Kv 3x240KAl+H16) A EJECUTAR EN FASE 1.2

RSMT CIRCUITO 5 (CABLEADO HEPRZ1 12/20 Kv 3x240KAl+H16) A EJECUTAR EN FASE 1.2

RSMT CIRCUITO 7 (CABLEADO HEPRZ1 12/20 Kv 3x240KAl+H16) A EJECUTAR EN FASE 2

RSMT CIRCUITO 8 (CABLEADO HEPRZ1 12/20 Kv 3x240KAl+H16) A EJECUTAR EN FASE 2

RSMT CIRCUITO 9 (CABLEADO HEPRZ1 12/20 Kv 3x240KAl+H16) A EJECUTAR EN FASE 2

RSMT CIRCUITO 10 (CABLEADO HEPRZ1 12/20 Kv 3x240KAl+H16) A EJECUTAR EN FASE 2

RSMT CIRCUITO EXISTENTE (CABLEADO S/EXISTENTE) A EJECUTAR EN FASE 2

N
ETRS89 UTM/30N

REDACTORES:

Pablo Garcimartín García
Colegiado nº 18074 ICCP

Natalia Bagán Aznar
Colegiado nº 24.489 ICCP

COMPAS CONSULTORES

RUEDA Y VEGA ARQUITECTOS
www.ruedavega.com

paisaje transversal
escuchar y transformar la ciudad

Documento presentado en fecha 29-07-2022 para su tramitación.

APROBACION DEFINITIVA JUNTA DE GOBIERNO LOCAL 20-09-2022

PROPIEDAD:

Gijón

Ayuntamiento de Gijón / Xixón

Red de media tensión propuesta
Planta Plan Especial APP-PCTGI: Circuitos
1:1500 (A1) - 1:3000 (A3)

FASE 2
PROYECTO DE URBANIZACIÓN APP-PCTG LA PECUARIA
MILLA DEL CONOCIMIENTO MARGARITA SALAS

11.2
HOJA 1 DE 1
JULIO 2022
GIJÓN / XIXÓN
(ASTURIAS)

La autenticidad de este documento puede ser comprobada mediante el CEV: 1416122322556142571 en www.gijon.es/cev