


La autenticidad de este documento puede ser comprobada mediante el CEV: 1416122641321021657 en www.gijon.es/cev

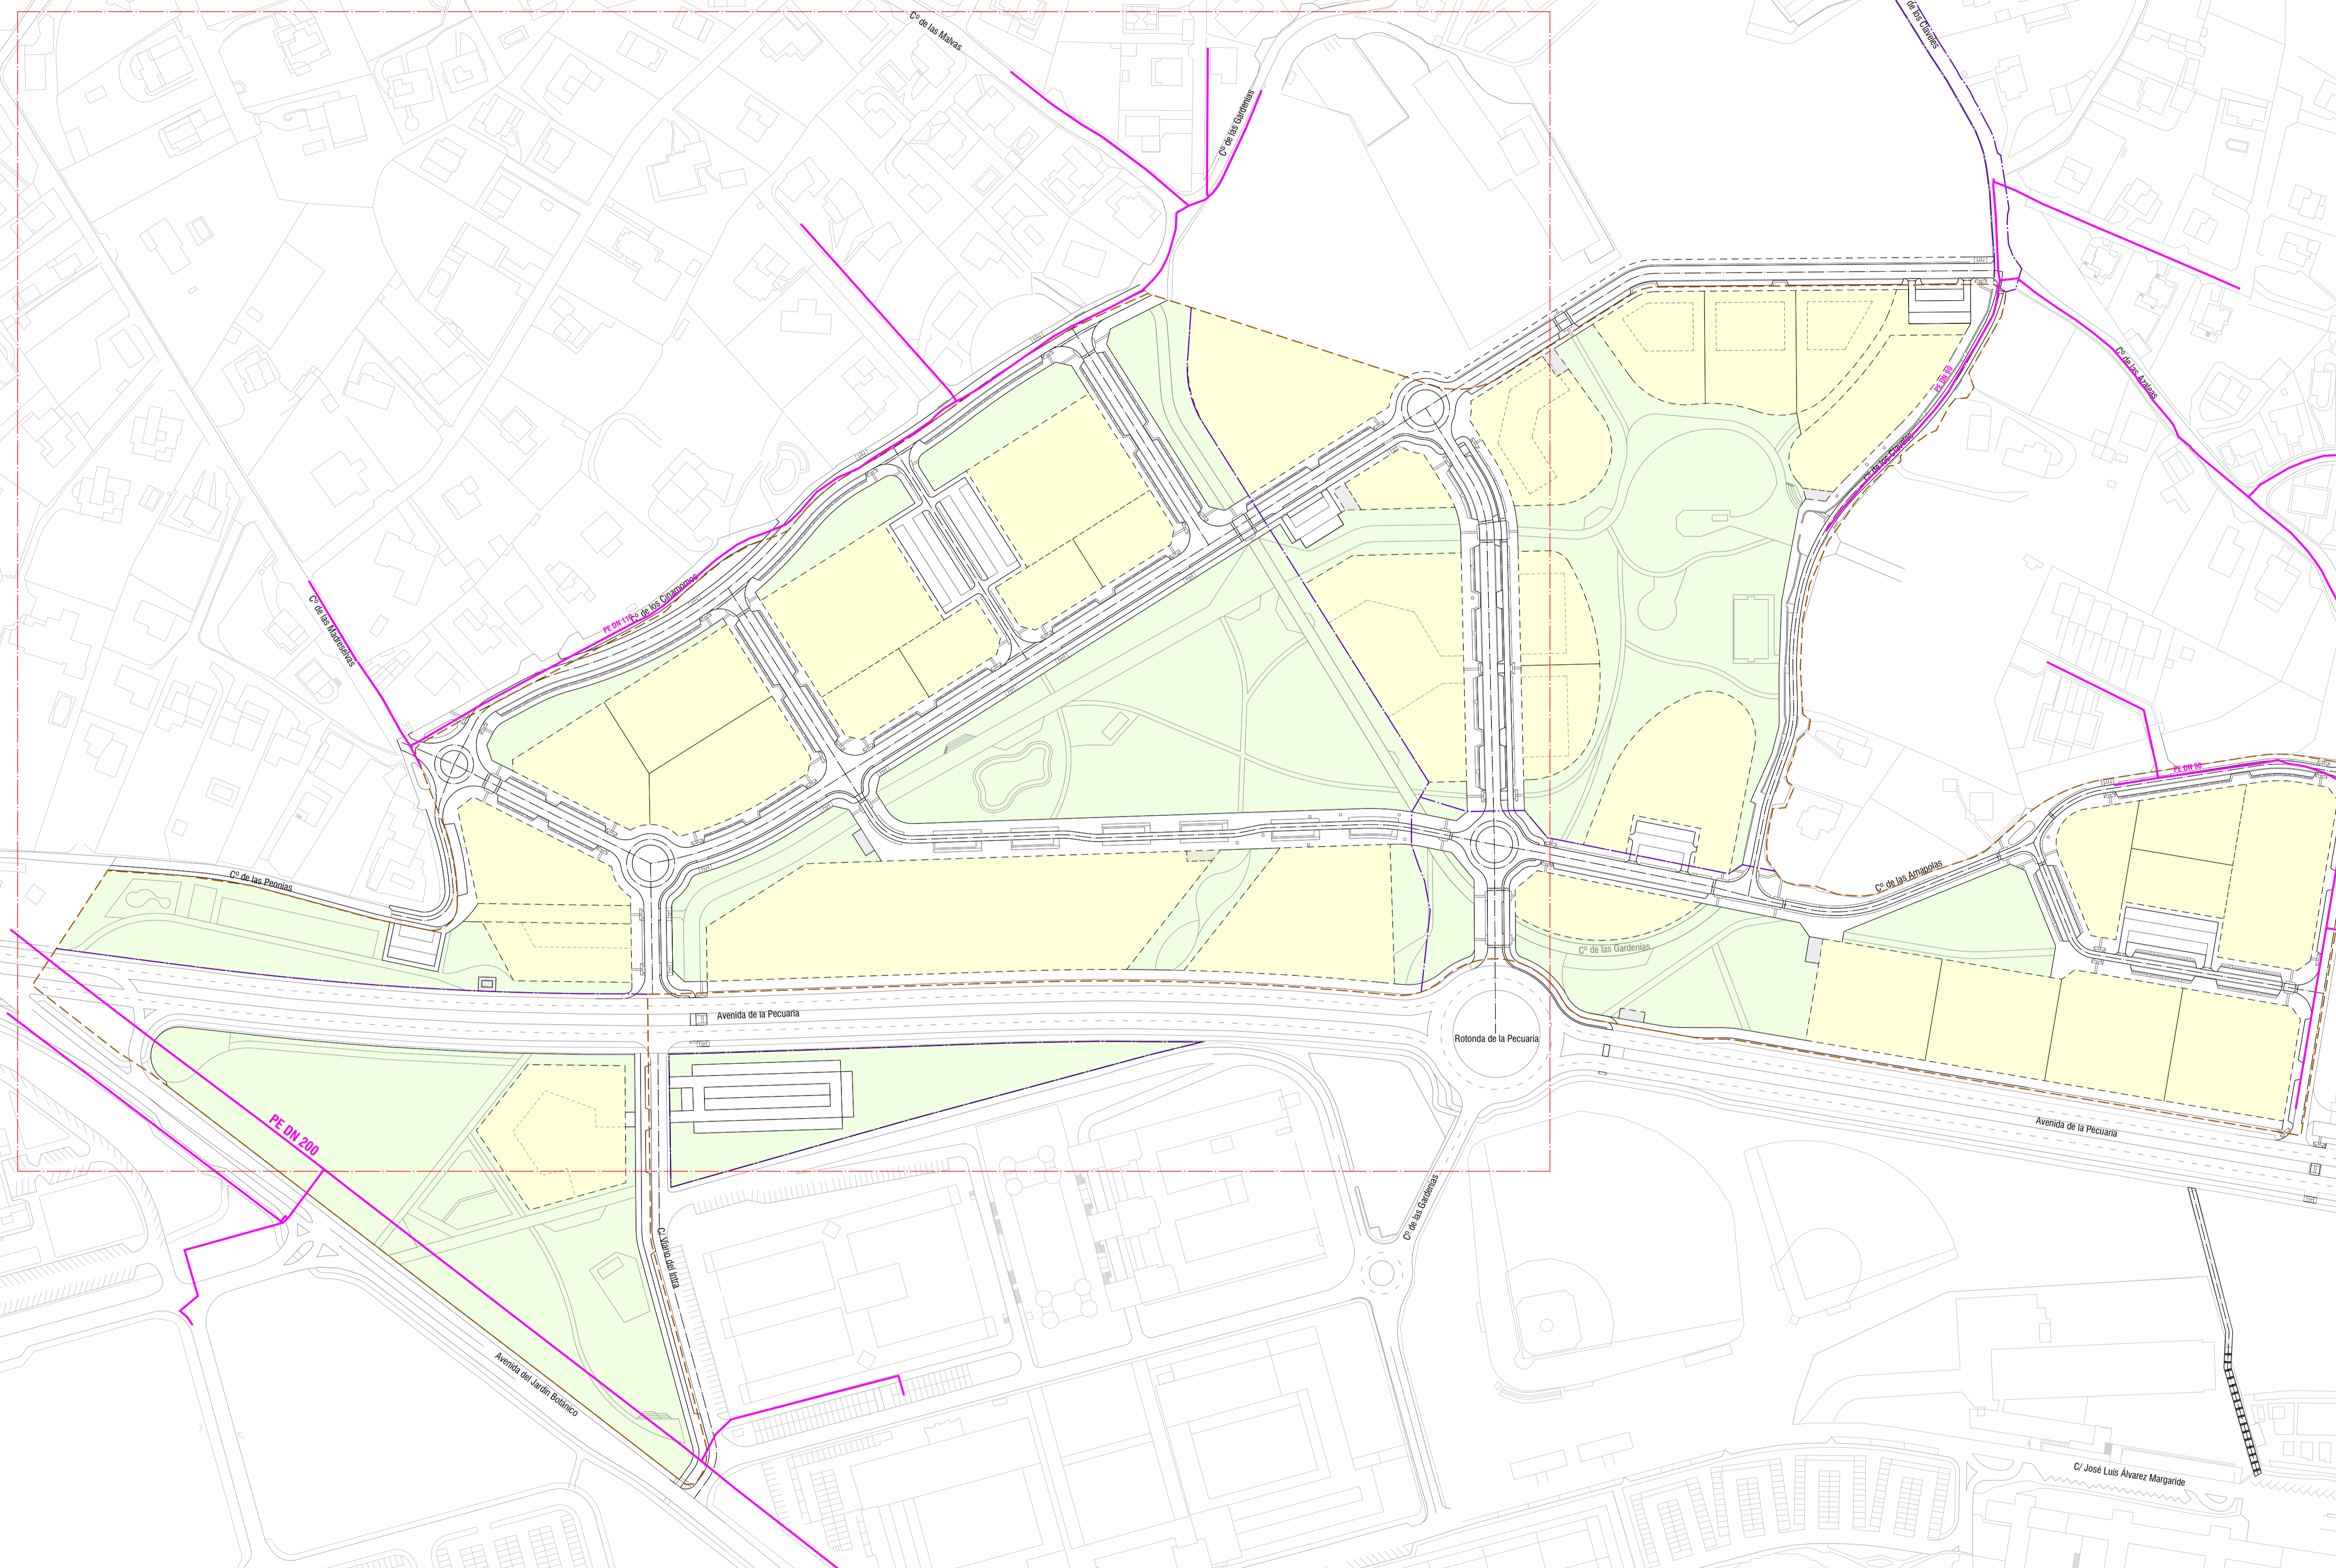

— RED DE GAS EXISTENTE

Red de distribución de gas existente
Planta Plan Especial APP-PCTG
1:1500 (A1) - 1:3000 (A3)

FASE 2
PROYECTO DE URBANIZACIÓN APP-PCTG LA PECUARÍA
MILLA DEL CONOCIMIENTO MARGARITA SALAS



REDACTORES:
Pablo Garcimartín García
Colegiado nº 18074 ICCP

N. Bagan
Natalia Bagan Aznar
Colegiado nº 24.489 ICCP



Ayuntamiento de Gijón / Xixón