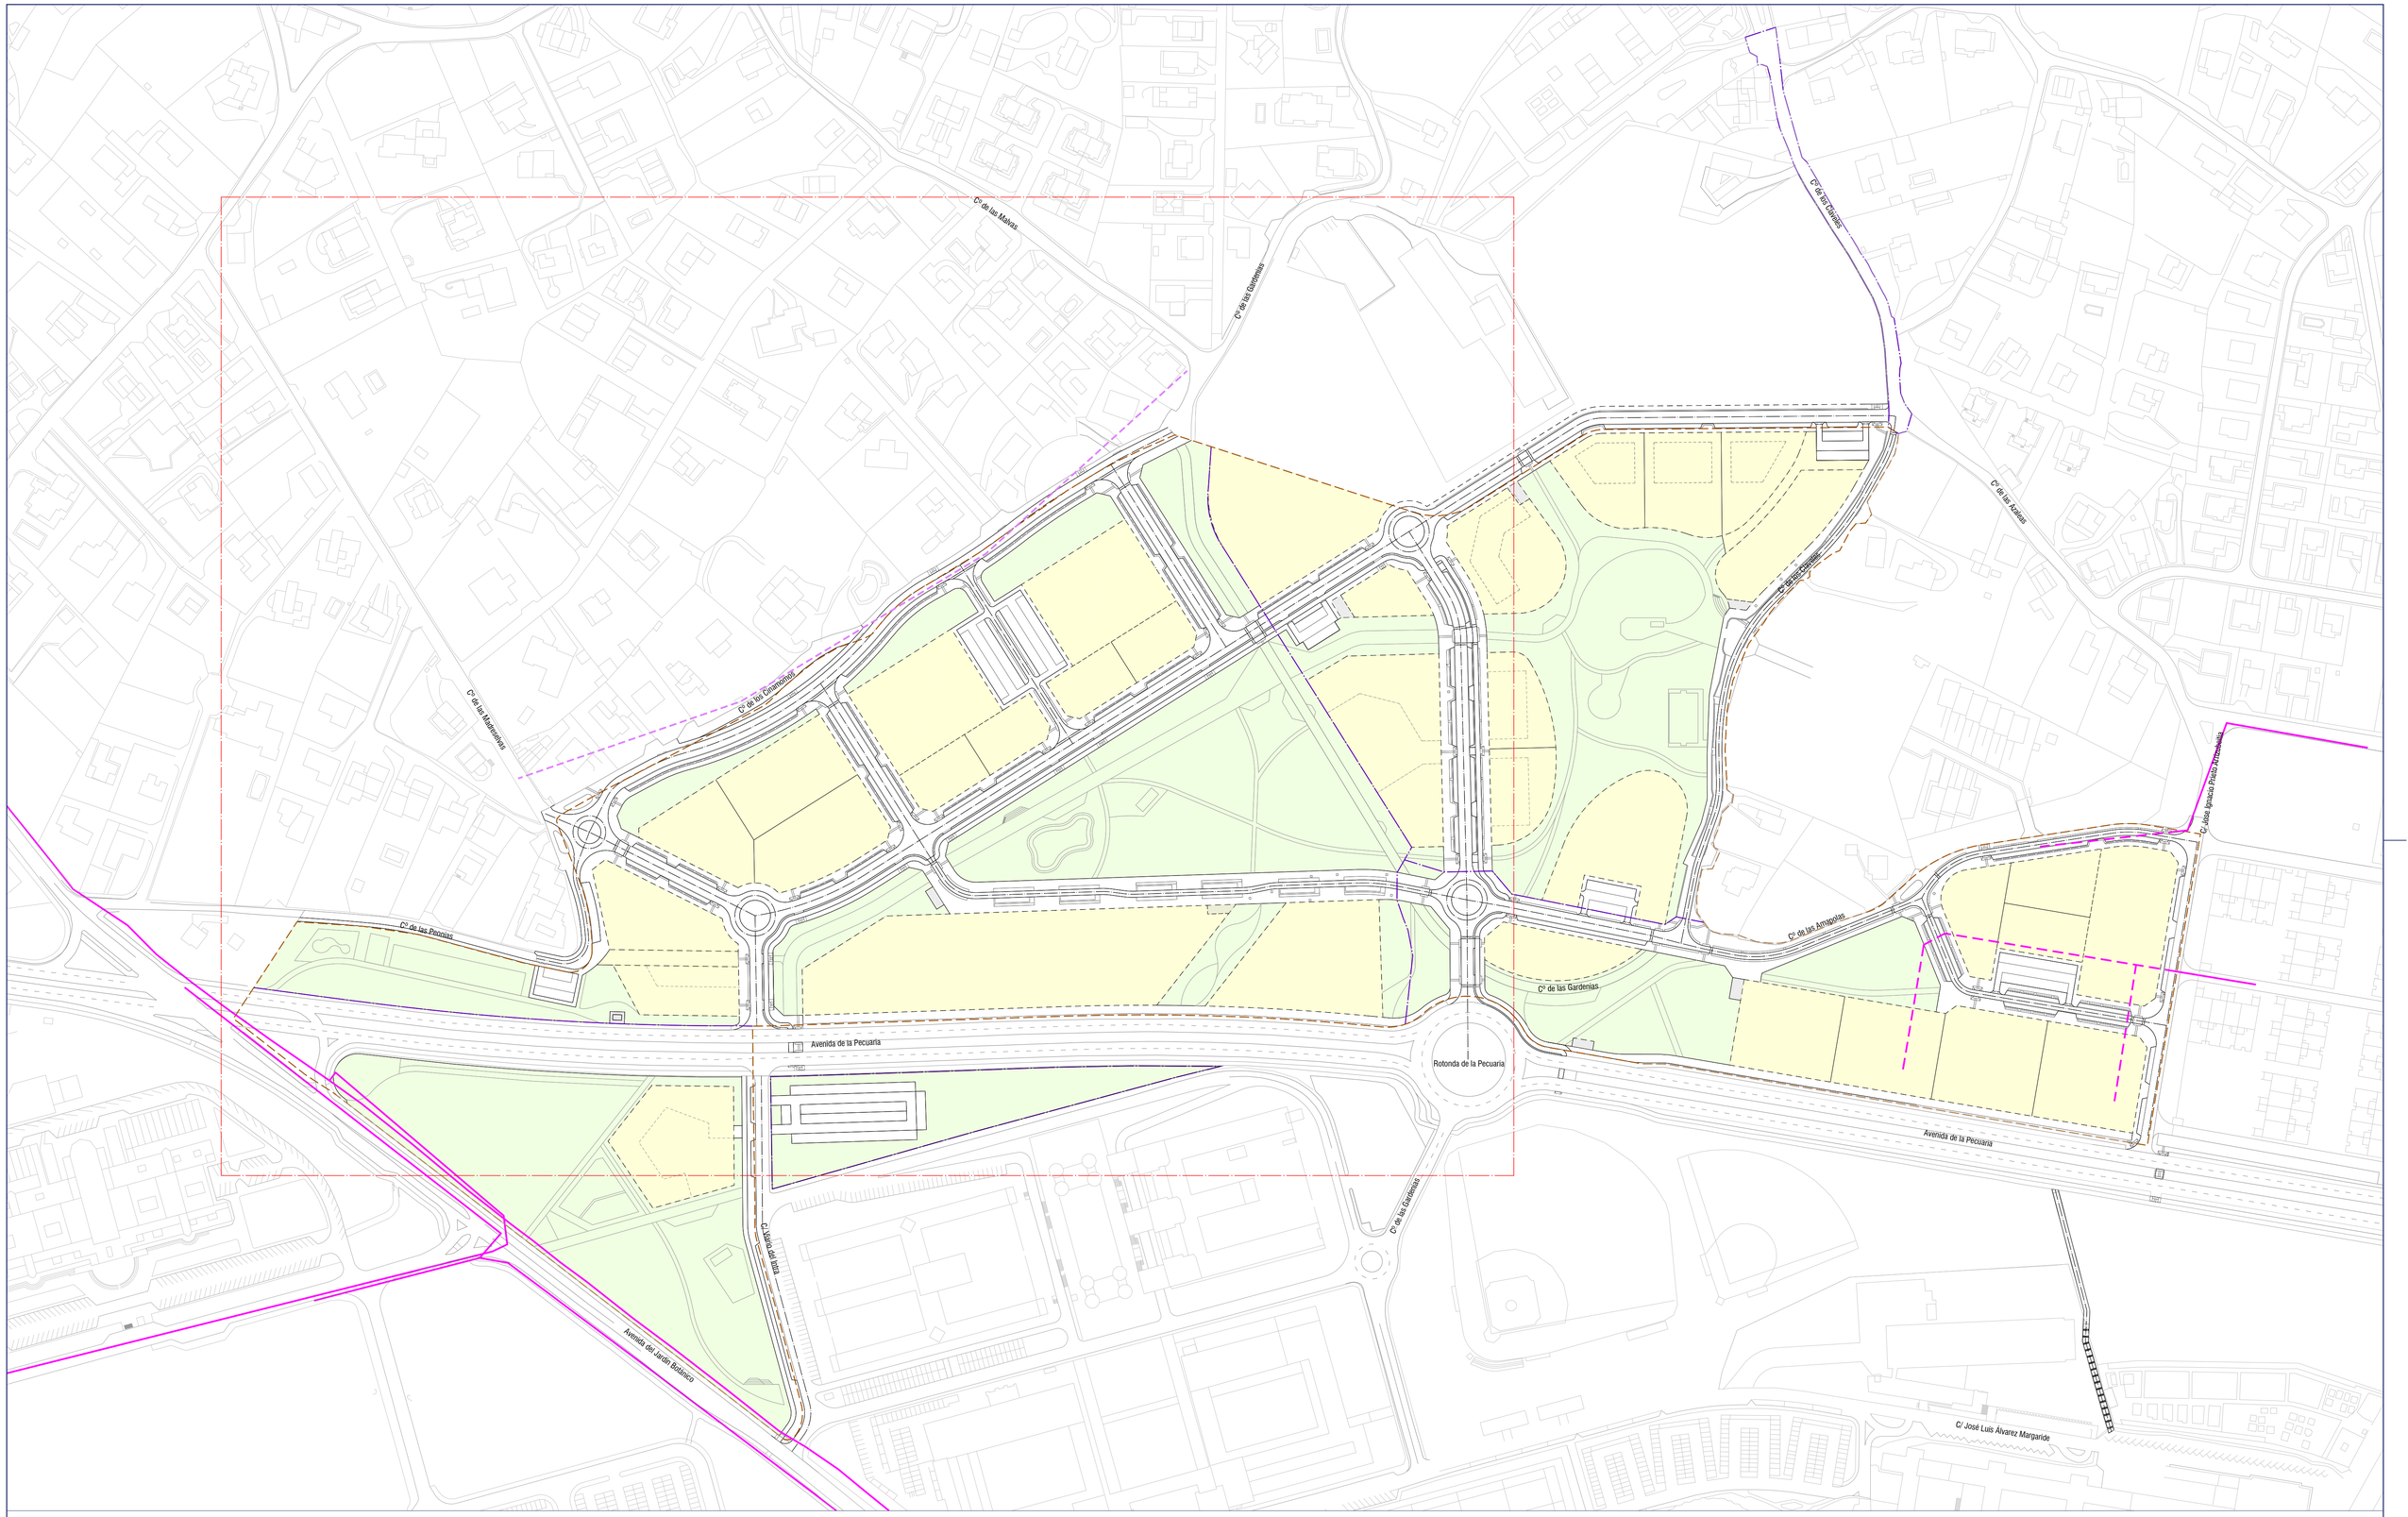

RED DE TELECOMUNICACIONES SUBTERRÁNEA EXISTENTE

RED DE TELECOMUNICACIONES SUBTERRÁNEA A DESVIAR

RED DE TELECOMUNICACIONES AÉREA A DESVIAR

N

ETRS89 UTM/30N

REDACTORES:

Pablo Garcimartín García
Colegiado nº 18074 ICCP

Natalia Bagán Aznar
Colegiado nº 24.489 ICCP

COMPÁS CONSULTORES

RUEDA Y VEGA ARQUITECTOS
www.ruedaevega.com

paisaje transversal
escuchar y transformar la ciudad

Documento presentado en fecha 29-07-2022 para su tramitación.

APROBACION DEFINITIVA JUNTA DE GOBIERNO LOCAL 20-09-2022

PROPIEDAD:

Gijón

Ayuntamiento de Gijón / Xixón

Red de telecomunicaciones existente
Planta Plan Especial APP-PCTG
1:1500 (A1) - 1:3000 (A3)

FASE 2
PROYECTO DE URBANIZACIÓN APP-PCTG LA PECUARIA
MILLA DEL CONOCIMIENTO MARGARITA SALAS

15.1
HOJA 1 DE 1
JULIO 2022
GIJÓN / XIXÓN
(ASTURIAS)

La autenticidad de este documento puede ser comprobada mediante el CEV: 14161226123253020127 en www.gijon.es/cev