
Puede verificar este documento mediante el CSV: 163415525335542773172 en https://sedeelectronica.gijon.es/csv

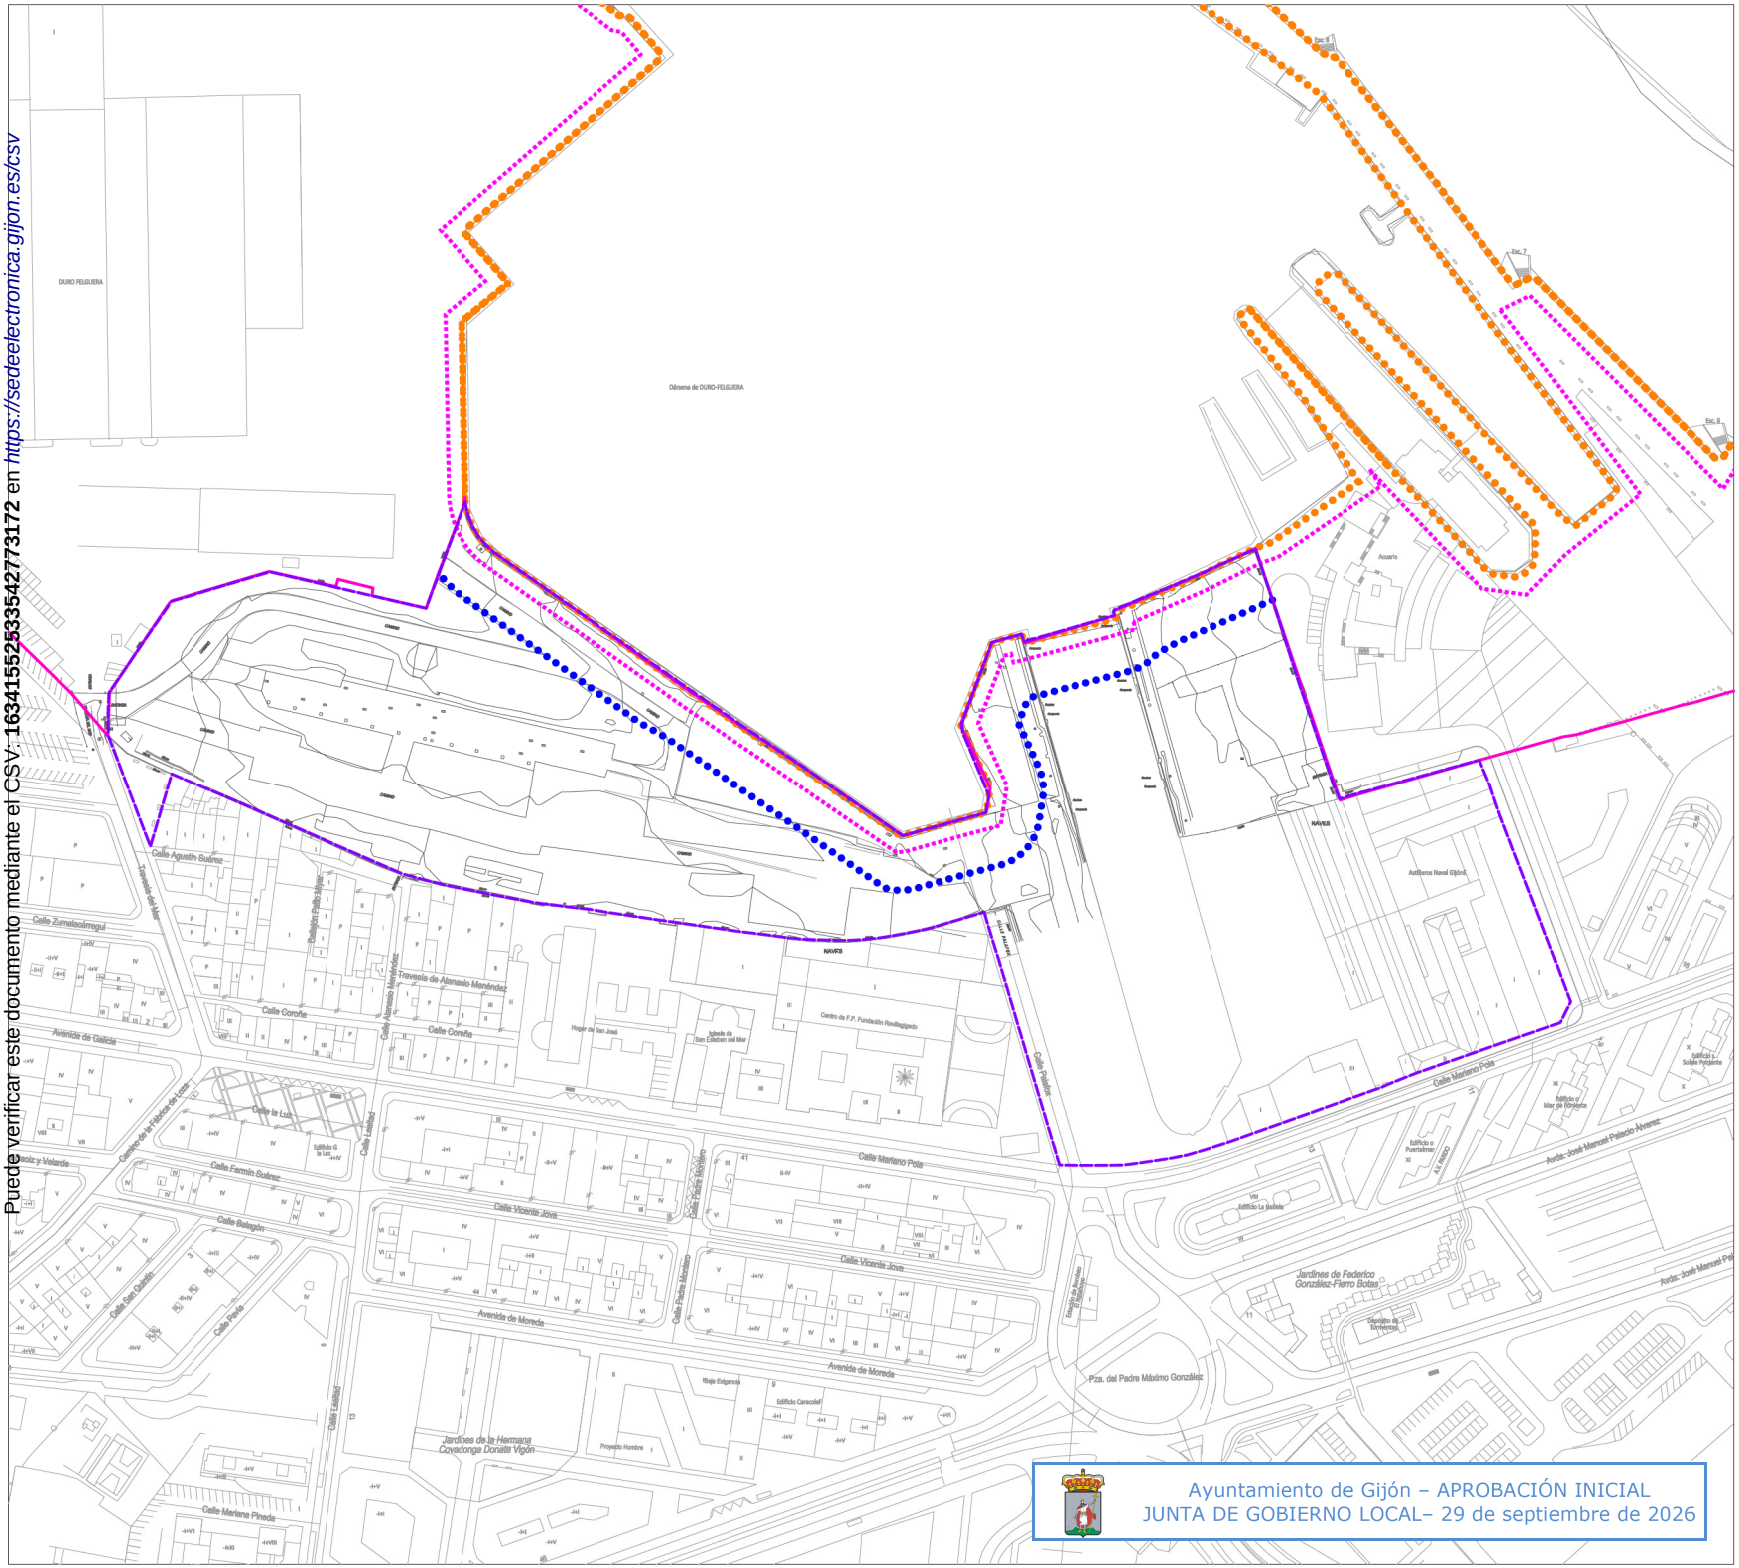


LÍMITES

- ÁMBITO APP-PE-NG

DESLINDE DPMT Y AFECCIONES Ley 22/1988, de Costas

- DOMINIO PÚBLICO MARÍTIMO-TERRESTRE*
- RIBERA DEL MAR*
- SERVIDUMBRE DE PROTECCIÓN*
- SERVIDUMBRE DE TRÁNSITO (6m - RM)
- ZONA DE INFLUENCIA (500m- RM)

* Líneas de deslinde y afección provisionales o en tramitación. Funte: IDE Ministerio para la Transición Ecológica y el Reto Demográfico

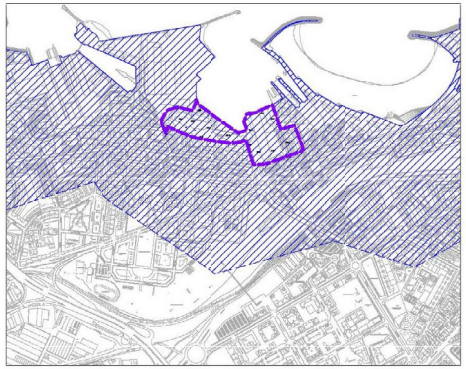


OTROS CONDICIONANTES

- RÍO PILÓN. CANALIZACIÓN Y VERTIDO AL MAR
- ELEMENTOS CATÁLOGO URBANÍSTICO PGO 2019

SERVIDUMBRES AERONÁUTICAS

- SERVIDUMBRE CORRESPONDIENTE A MANIOBRA ILS Y 29
- SERVIDUMBRE CORRESPONDIENTE A MANIOBRA ILS Z 29
- SERVIDUMBRE CORRESPONDIENTE A MANIOBRA VOR 29
- ENVOLVENTE SERVIDUMBRES OPERACIONES DE AERONAVES

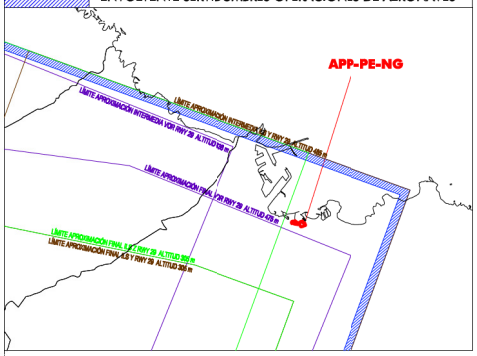

Ayuntamiento de Gijón | Xixón

PE REFORMA INTERIOR NAVAL GIJÓN APP-PE-NG

GIJÓN AZUL | PARQUE DEL MAR

PLANOS DE INFORMACIÓN

PLANO Nº

AFECCIONES INFRAESTRUCTURALES Y NATURALES **PI-8**

ESCALA: 1 : 1.000

N

RUEDA Y VEGA ARQUITECTOS
arquitectura y urbanismo

Aprobación Inicial

AGOSTO 2026