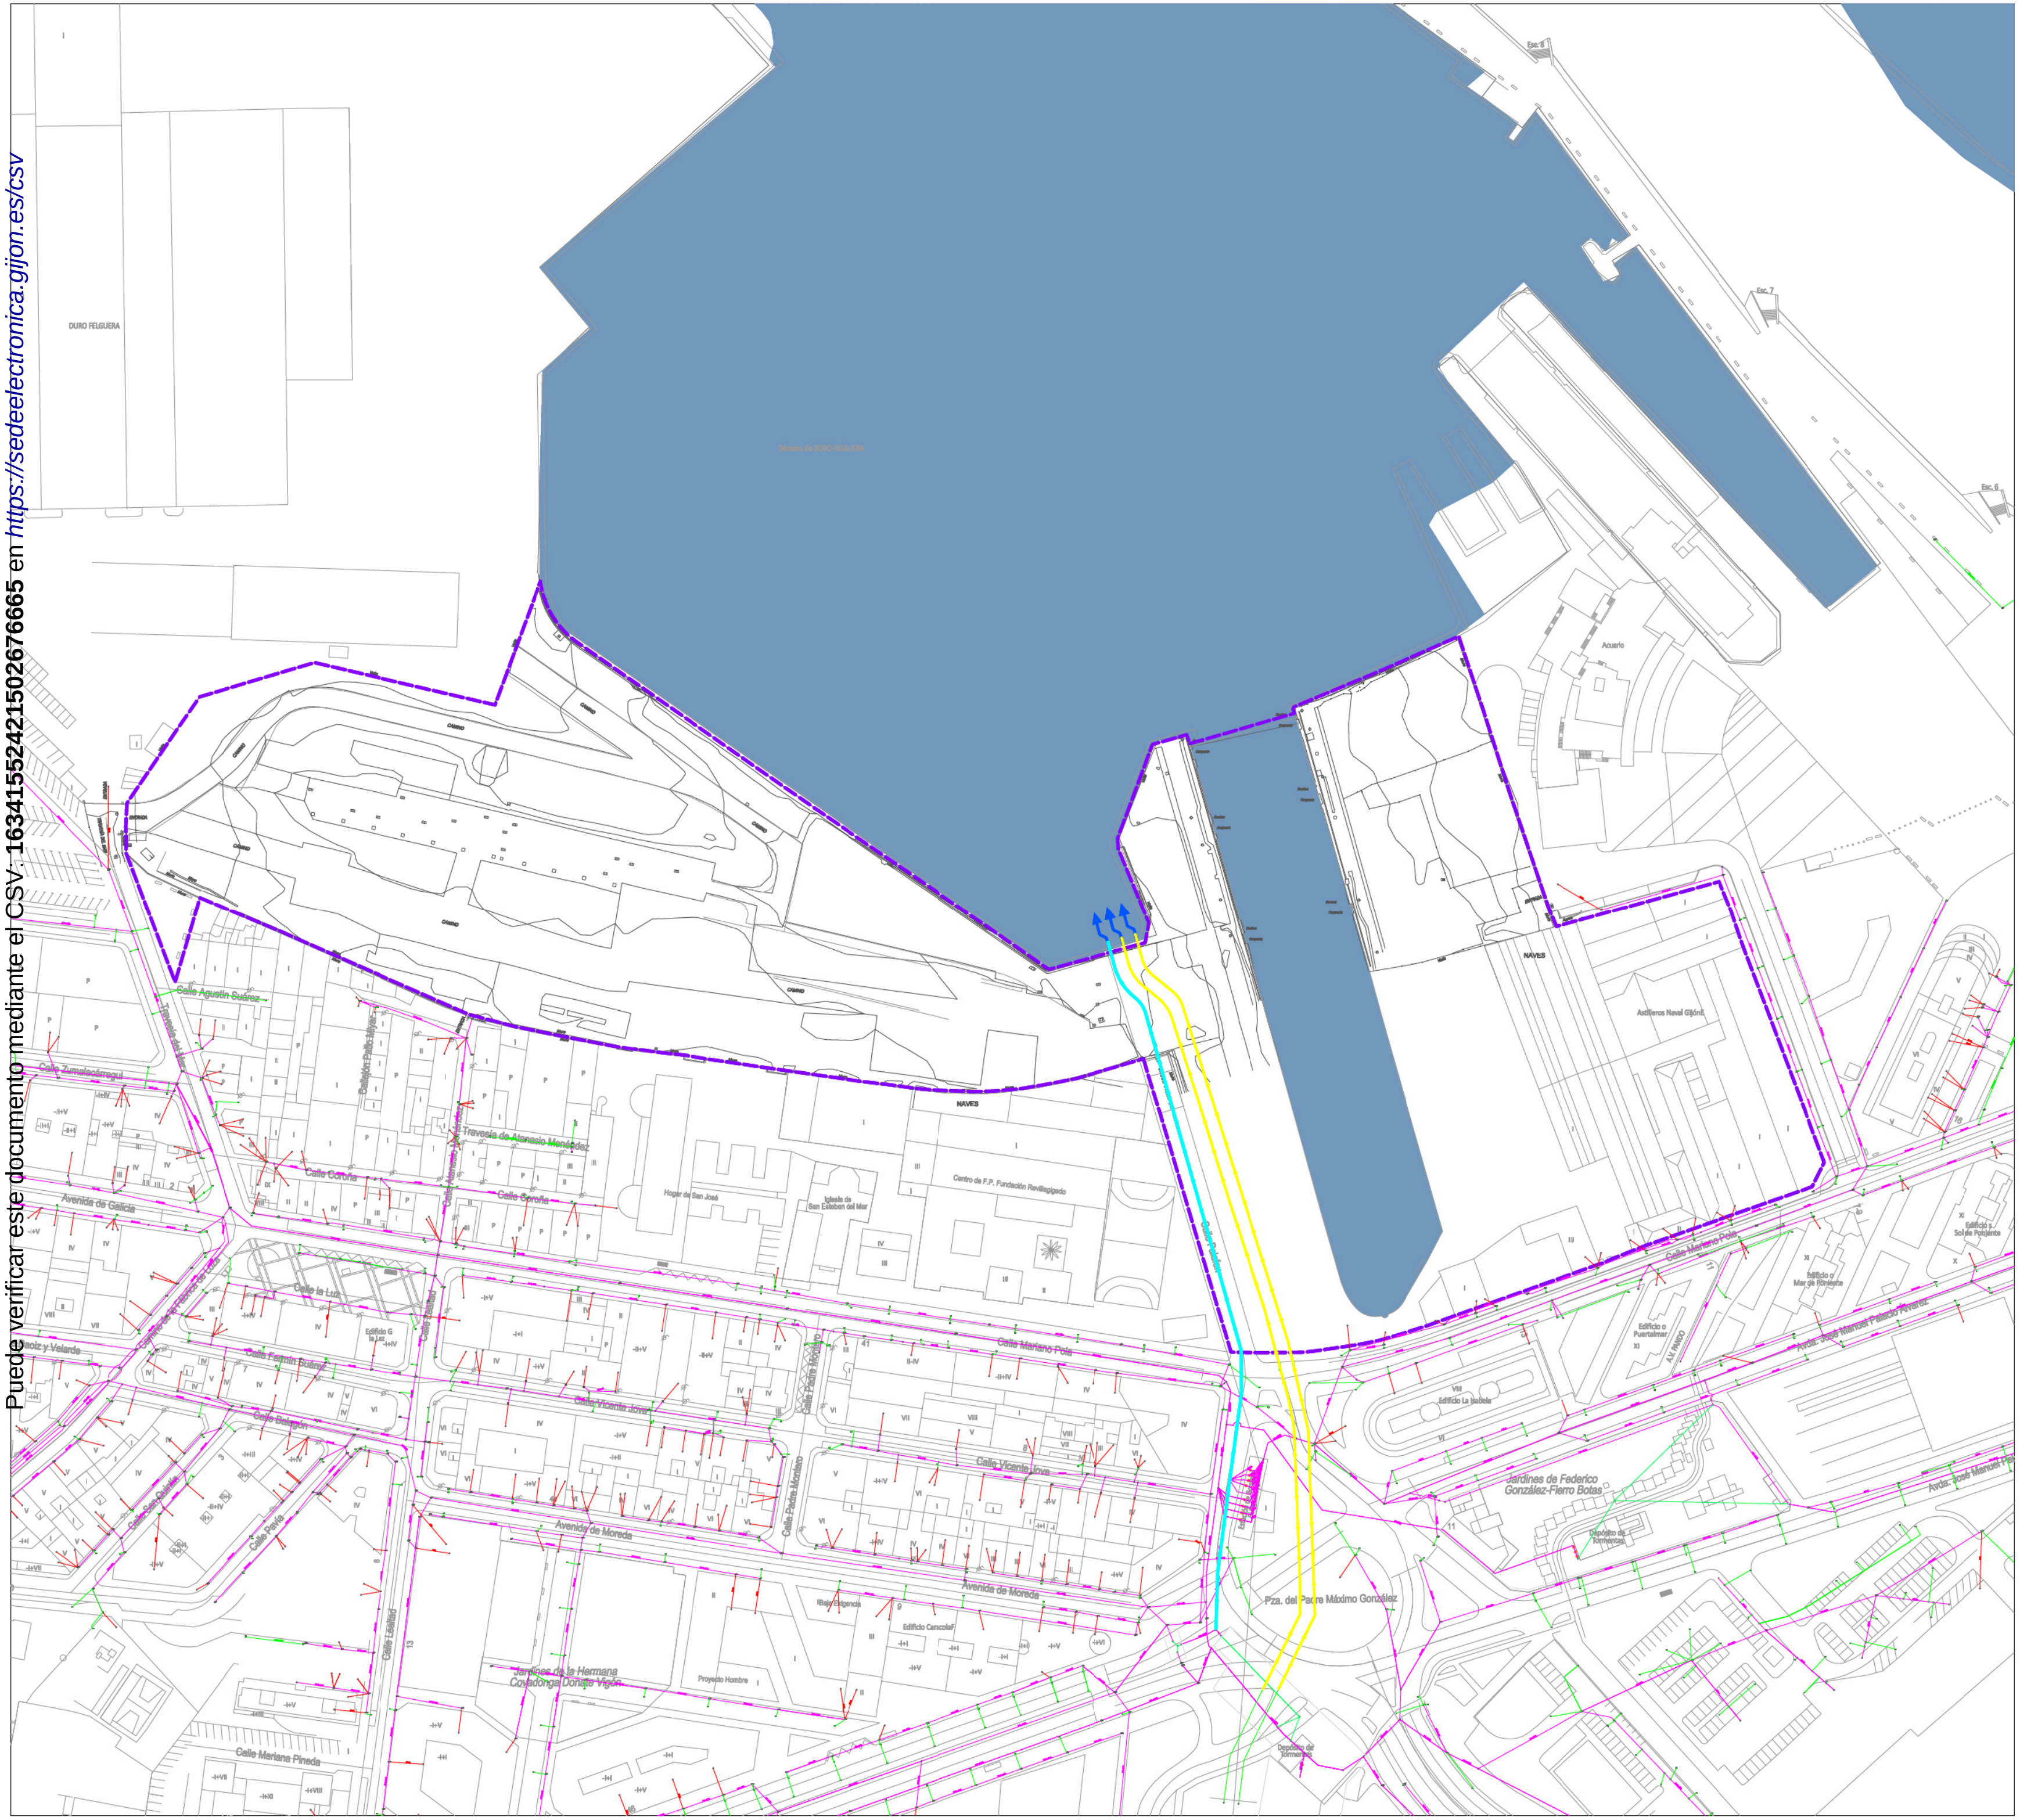


LÍMITES

(línea discontinua violeta)	ÁMBITO APP-PE-NG

REDES DE SANEAMIENTO

(línea magenta)	RED DE FECALES/UNITARIA EXISTENTE
(círculo magenta)	POZO DE REGISTRO EXISTENTE
(rectángulo y círculo verdes)	POZO DE REGISTRO EXISTENTE
(flecha azul)	PUNTO DE VERTIDO EXISTENTE
(línea amarilla)	DOBLE MARCO DE CANALIZACIÓN DEL RÍO PILÓN EXISTENTE
(línea cian)	ALIVIO (5x2.50) DAT NATAHOYO EXISTENTE (*)
(línea roja)	ACOMETIDA
(línea verde)	LÍNEA DE SUMIDERO
(símbolo)	SUMIDERO

* El alivio del DAT del Natahoyo debe estar rehabilitado estructuralmente antes de las obras de urbanización

Ayuntamiento de Gijón – APROBACIÓN INICIAL
JUNTA DE GOBIERNO LOCAL– 29 de septiembre de 2026

Puede verificar este documento mediante el CSV: 16341552421502676665 en https://sedeelectronica.gijon.es/csv

Ayuntamiento de Gijón | Xixón
PE REFORMA INTERIOR NAVAL GIJÓN APP-PE-NG

GIJÓN AZUL | PARQUE DEL MAR

PLANOS DE INFORMACIÓN

PLANO Nº

SERVICIOS URBANOS. RED DE SANEAMIENTO — **PI-9.2**

ESCALA:
1 : 1.000

N

RUEDA Y VEGA ARQUITECTOS
arquitectura y urbanismo

Aprobación Inicial
AGOSTO 2026