
Puede verificar este documento mediante el CSV: 163415516563262776 45 en https://sedeelectronica.gijon.es/csv

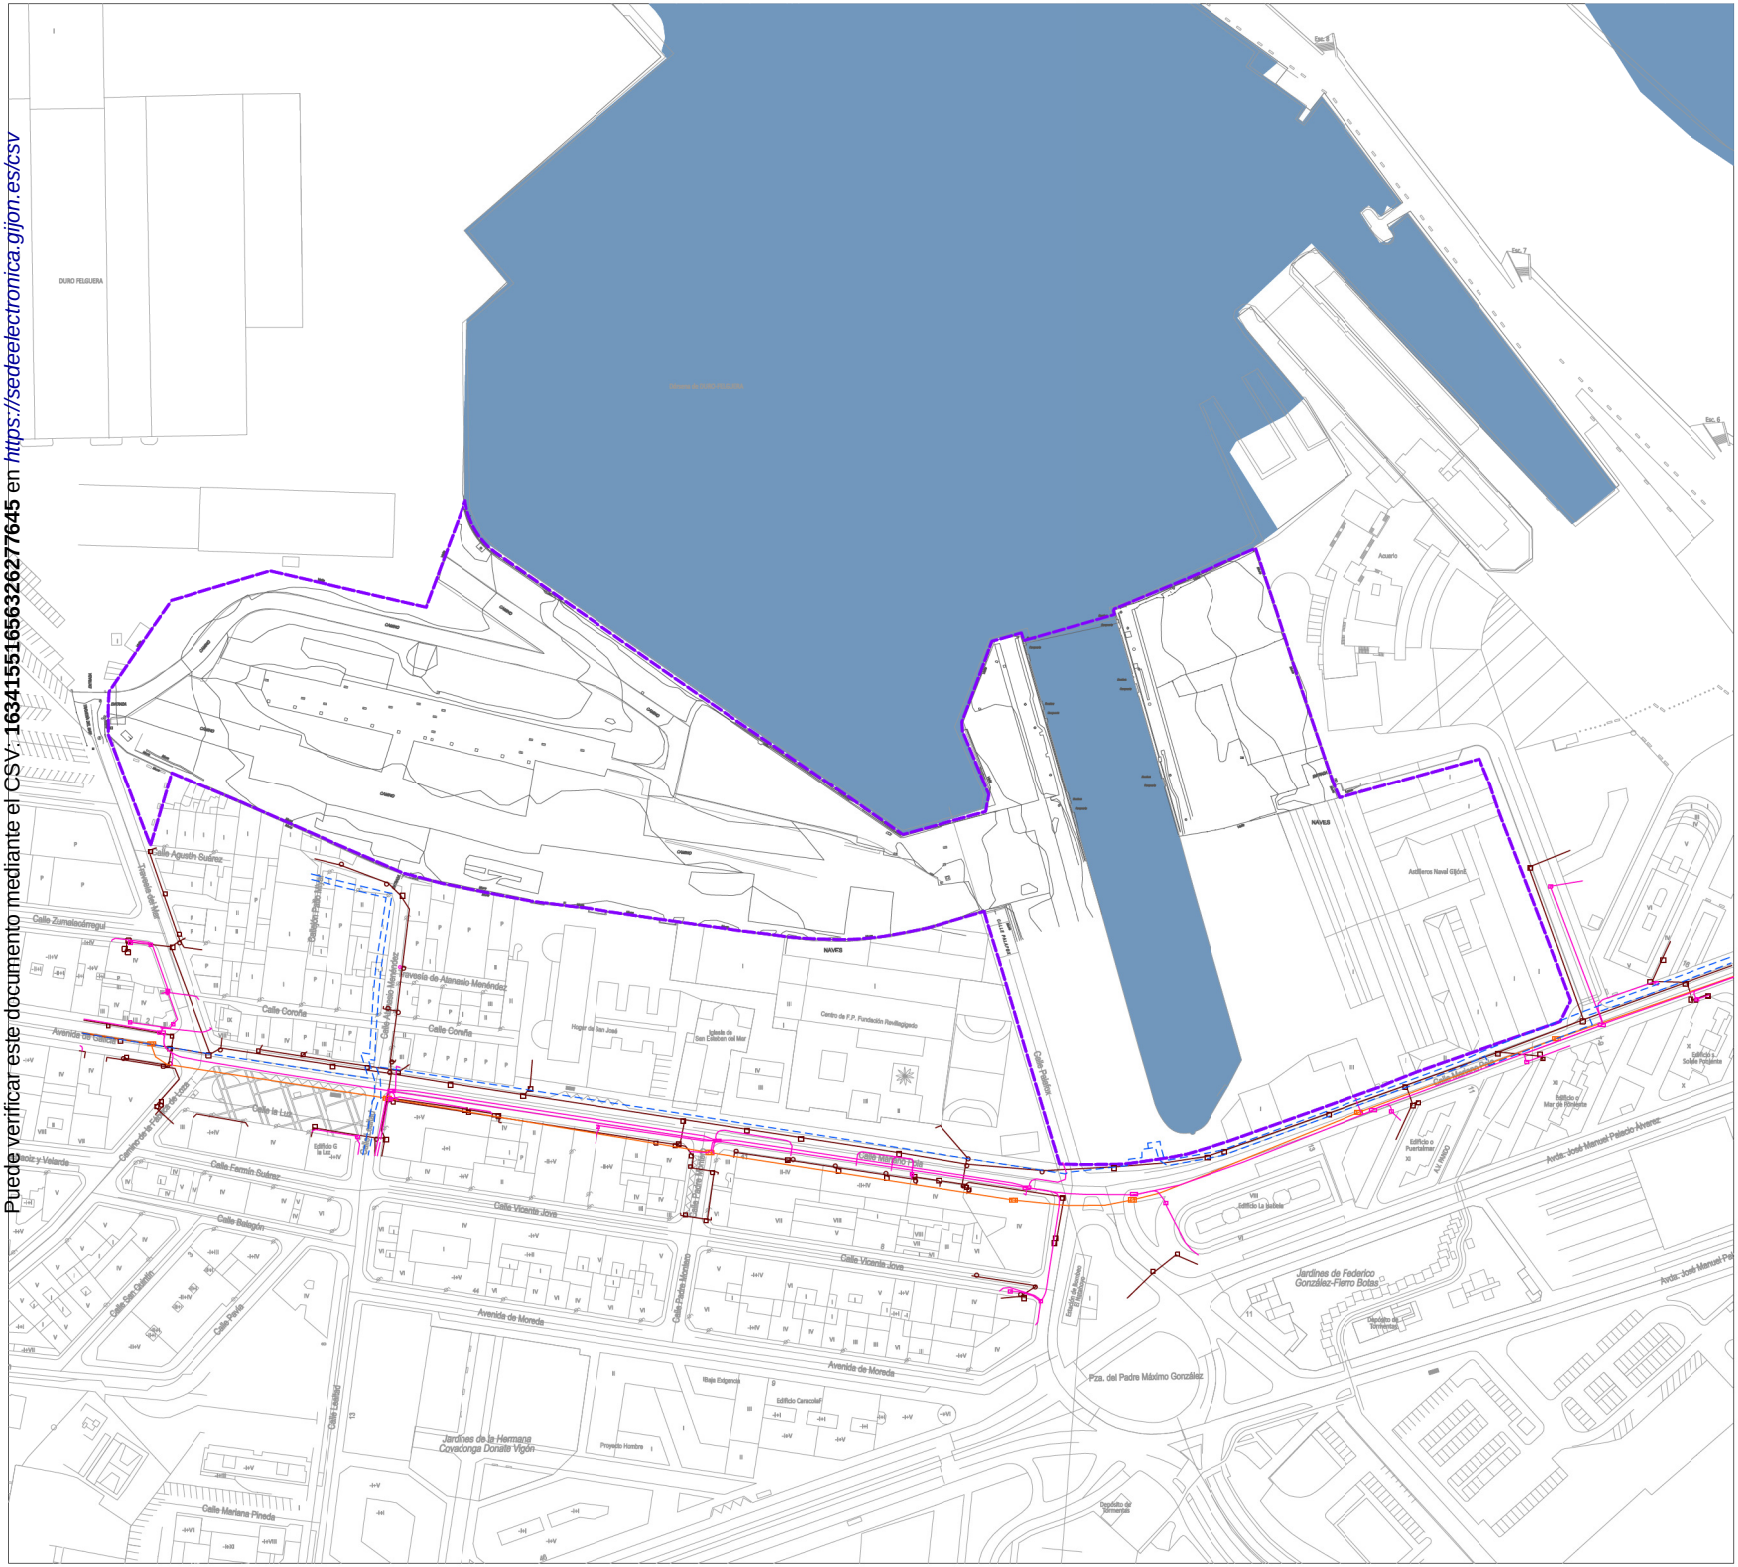

LÍMITES

	ÁMBITO APP-PE-NG

REDES DE TELECOMUNICACIONES

	CANALIZACIÓN DE TELECOMUNICACIONES DE TELECABLE
	ARQUETA DE TELECOMUNICACIONES DE TELECABLE
	CANALIZACIÓN DE TELECOMUNICACIONES DE TELEFÓNICA
	ARQUETA DE TELECOMUNICACIONES DE TELEFÓNICA
	CANALIZACIÓN DE TELECOMUNICACIONES DE ORANGE
	ARQUETA DE TELECOMUNICACIONES DE ORANGE
	FIBRA ÓPTICA SUBTERRÁNEA

Ayuntamiento de Gijón - APROBACIÓN INICIAL
JUNTA DE GOBIERNO LOCAL- 29 de septiembre de 2026

Ayuntamiento de Gijón | Xixón
PE REFORMA INTERIOR NAVAL GIJÓN APP-PE-NG

GIJÓN AZUL | PARQUE DEL MAR

PLANOS DE INFORMACIÓN

PLANO Nº

SERVICIOS URBANOS. TELECOMUNICACIONES **PI-9.4**

ESCALA: 1 : 1.000

N

RUEDA Y VEGA ARQUITECTOS
arquitectura y urbanismo

Aprobación Inicial
AGOSTO 2026