
Puede verificar este documento mediante el CSV: 163415517453504363 13 en https://sedeelectronica.gijon.es/csv

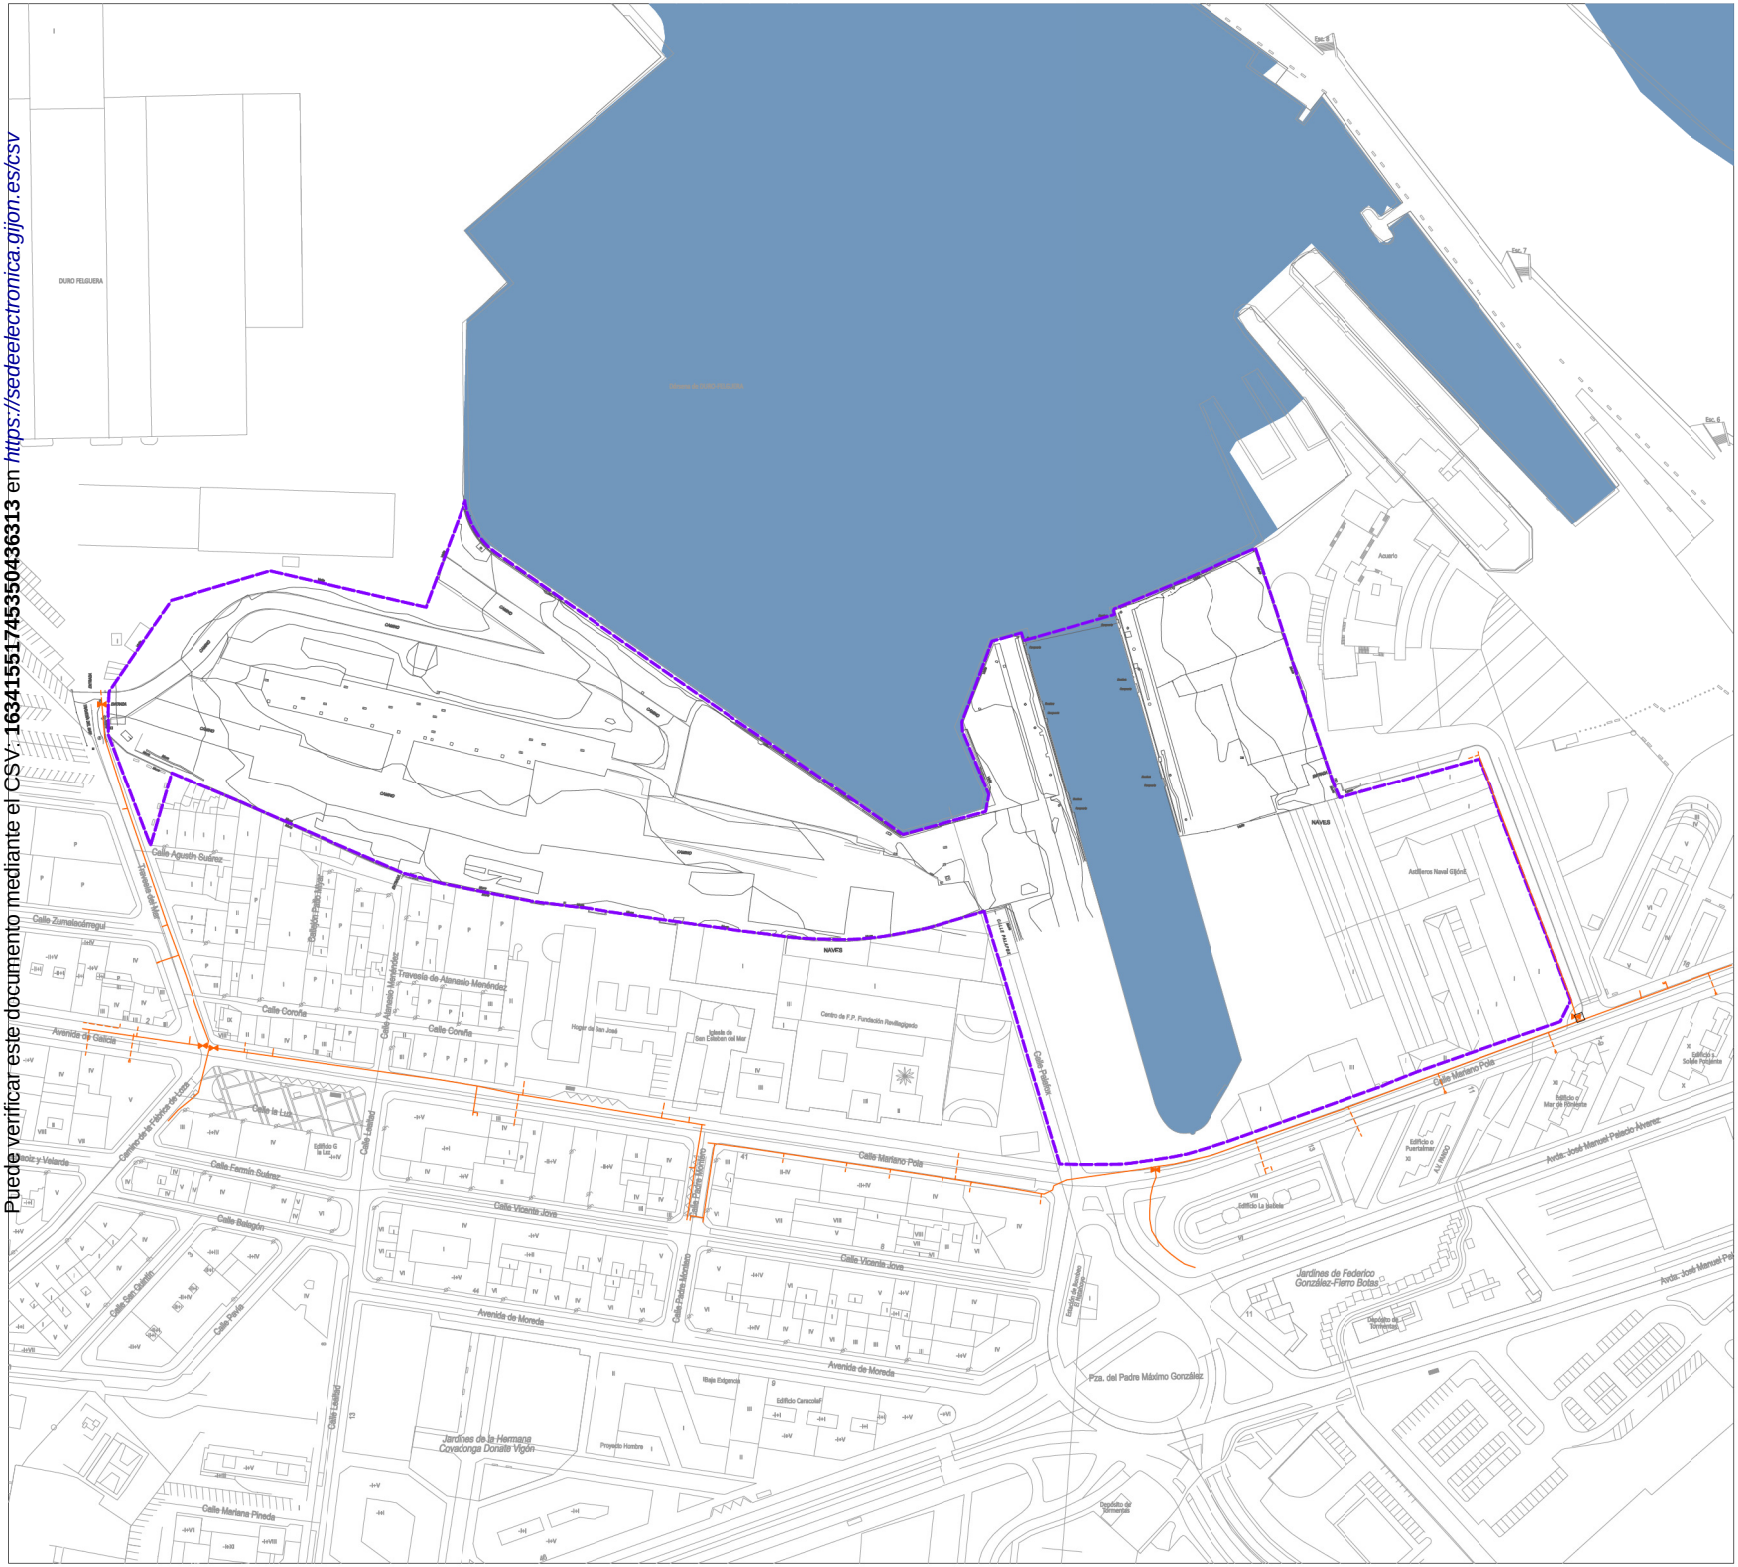

LÍMITES

- ÁMBITO APP-PE-NG

RED DE GAS

- CANALIZACIÓN DE GAS
- ACOMETIDA
- VÁLVULA

Ayuntamiento de Gijón – APROBACIÓN INICIAL
JUNTA DE GOBIERNO LOCAL– 29 de septiembre de 2026

Ayuntamiento de Gijón | Xixón
PE REFORMA INTERIOR NAVAL GIJÓN APP-PE-NG

GIJÓN AZUL | PARQUE DEL MAR

PLANOS DE INFORMACIÓN

PLANO Nº

SERVICIOS URBANOS. RED DE GAS **PI-9.5**

ESCALA: 1 : 1.000

N

RUEDA Y VEGA ARQUITECTOS
arquitectura y urbanismo

Aprobación Inicial
AGOSTO 2026