
Puede verificar este documento mediante el CSV: 16341552231674576376 en https://sedeelectronica.gijon.es/csv

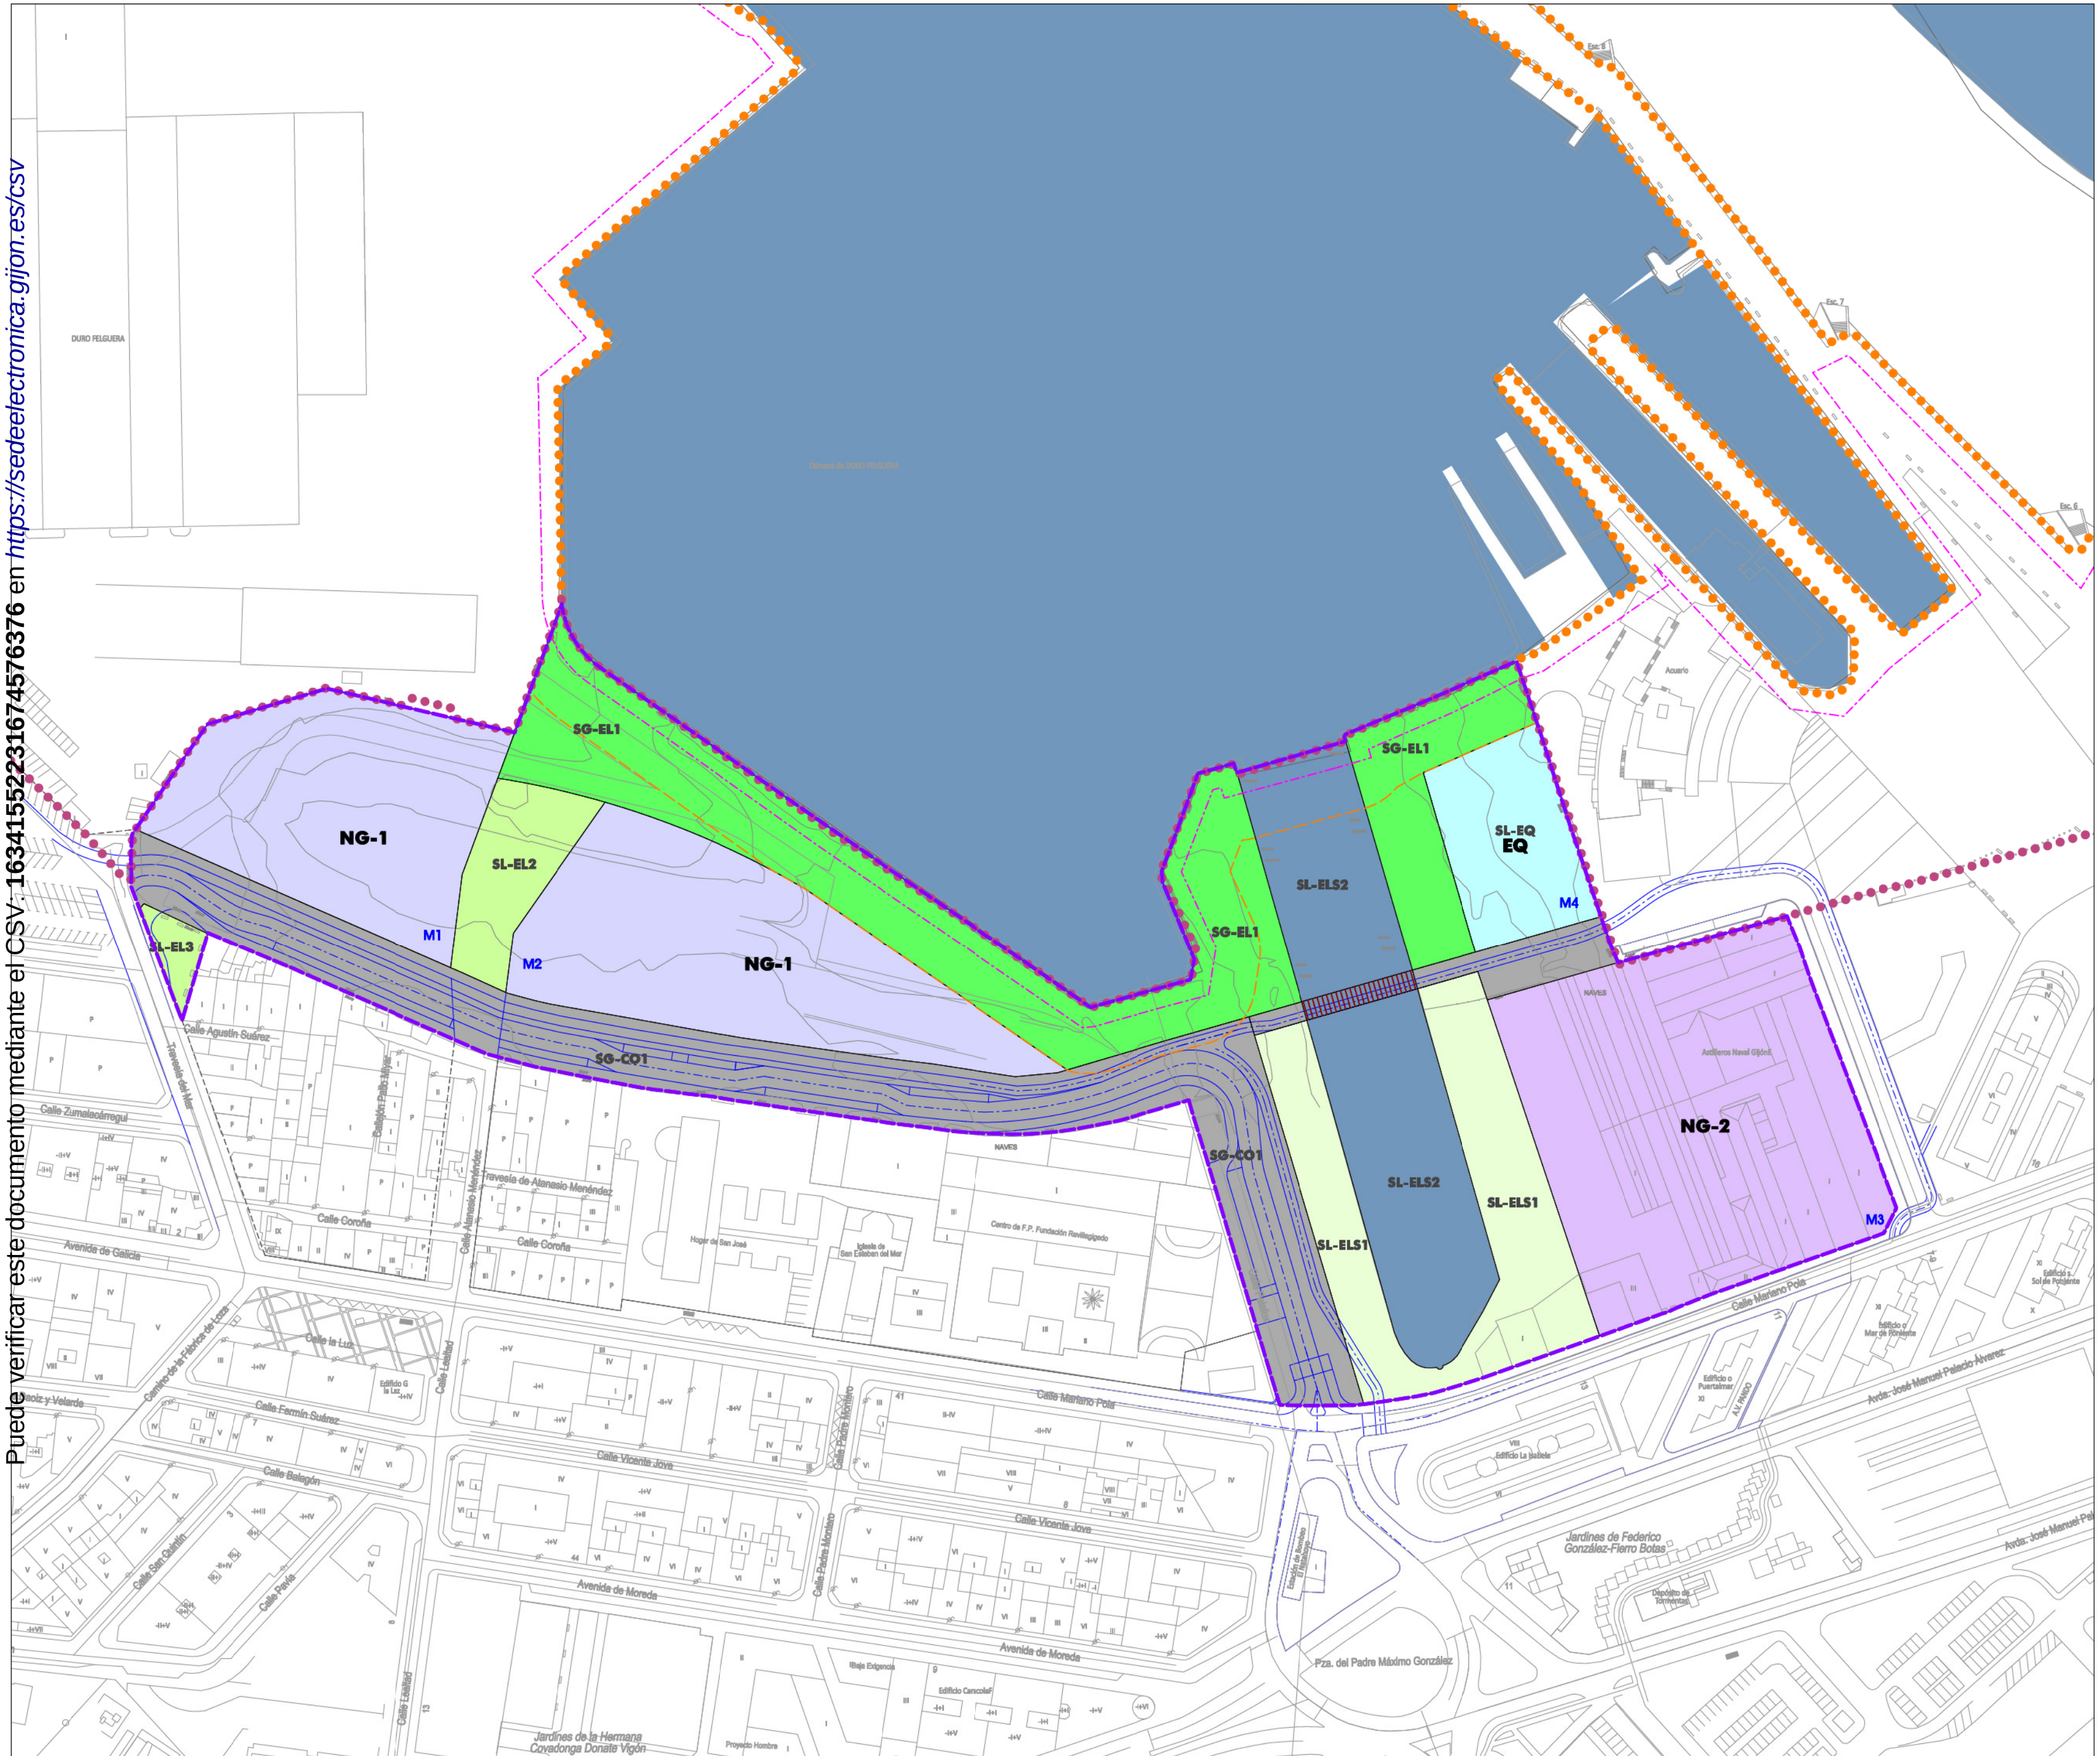

Ayuntamiento de Gijón – APROBACIÓN INICIAL
JUNTA DE GOBIERNO LOCAL– 29 de septiembre de 2026

LÍMITES Y ALINEACIONES	
	ÁMBITO APP-PE-NG
	ALINEACIONES


USOS LUCRATIVOS | Ordenanza - grado	
NG-1	NAVAL GIJÓN CIENTÍFICO-TECNOLÓGICO - EDIF. ABIERTA
NG-2	NAVAL GIJÓN CIENTÍFICO-TECNOLÓGICO - EL DIQUE

SISTEMAS GENERALES	
SG-CO1	COMUNICACIONES. RED VIARIA GENERAL
SG-EL1	ESPACIOS LIBRES BORDE MARÍTIMO

SISTEMAS LOCALES	
	COMUNICACIONES. RED VIARIA LOCAL
EQ SL-EQ	EQUIPAMIENTO
SL-ELnº	ESPACIOS LIBRES AJARDINADOS
SL-ELS1	ESPACIOS LIBRES SINGULARES: MUELLES
SL-ELS2	ESPACIOS LIBRES SINGULARES: DIQUE

OTROS CÓDIGOS Y ELEMENTOS	
	PASARELA SOBRE DIQUE
Mnº	CÓDIGO DE MANZANA

DESLINDE Y AFECCIONES Ley 22/1998, de Costas	
	DOMINIO PÚBLICO MARÍTIMO TERRESTRE *
	RIBERA DEL MAR*
	SERVIDUMBRE DE TRÁNSITO (6m-RM)
	SERVIDUMBRE DE PROTECCIÓN (20 m en SU) *
	ZONA DE INFLUENCIA (500m - RM)

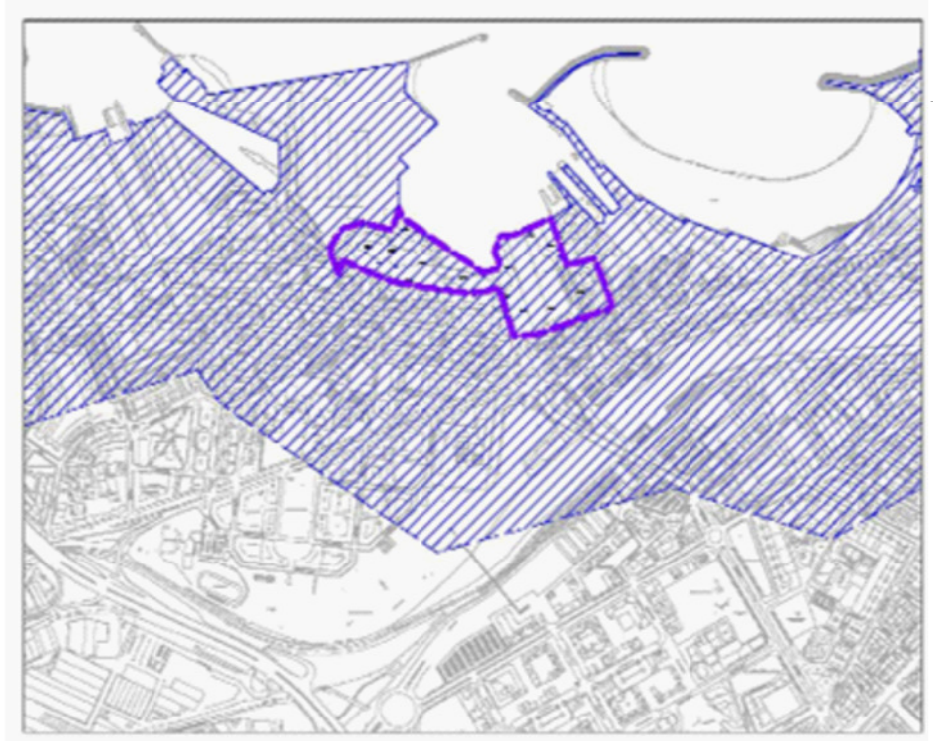

* Líneas de deslinde y afección provisionales o en tramitación.

NOTA. La línea de delimitación del Dominio Marítimo - Terrestre representada en este plano, así como las derivadas geográficamente de ellas, intentan constituir meras transcripciones de los proyectos de deslinde. Estos últimos, en su estadio más reciente de tramitación, primarán, en todo caso, sobre aquellas.

Ayuntamiento de Gijón | Xixón
PE REFORMA INTERIOR NAVAL GIJÓN APP-PE-NG
GIJÓN AZUL | PARQUE DEL MAR
PLANOS DE ORDENACIÓN

PLANO Nº
ORDENACIÓN DETALLADA
CALIFICACIÓN
PO-01

ESCALA:
1 : 1.000

N

RUEDA Y VEGA ARQUITECTOS
arquitectura y urbanismo

Aprobación Inicial
AGOSTO 2026