
Puede verificar este documento mediante el CSV: 163415522245366372O6 en https://sedeelectronica.gijon.es/csv

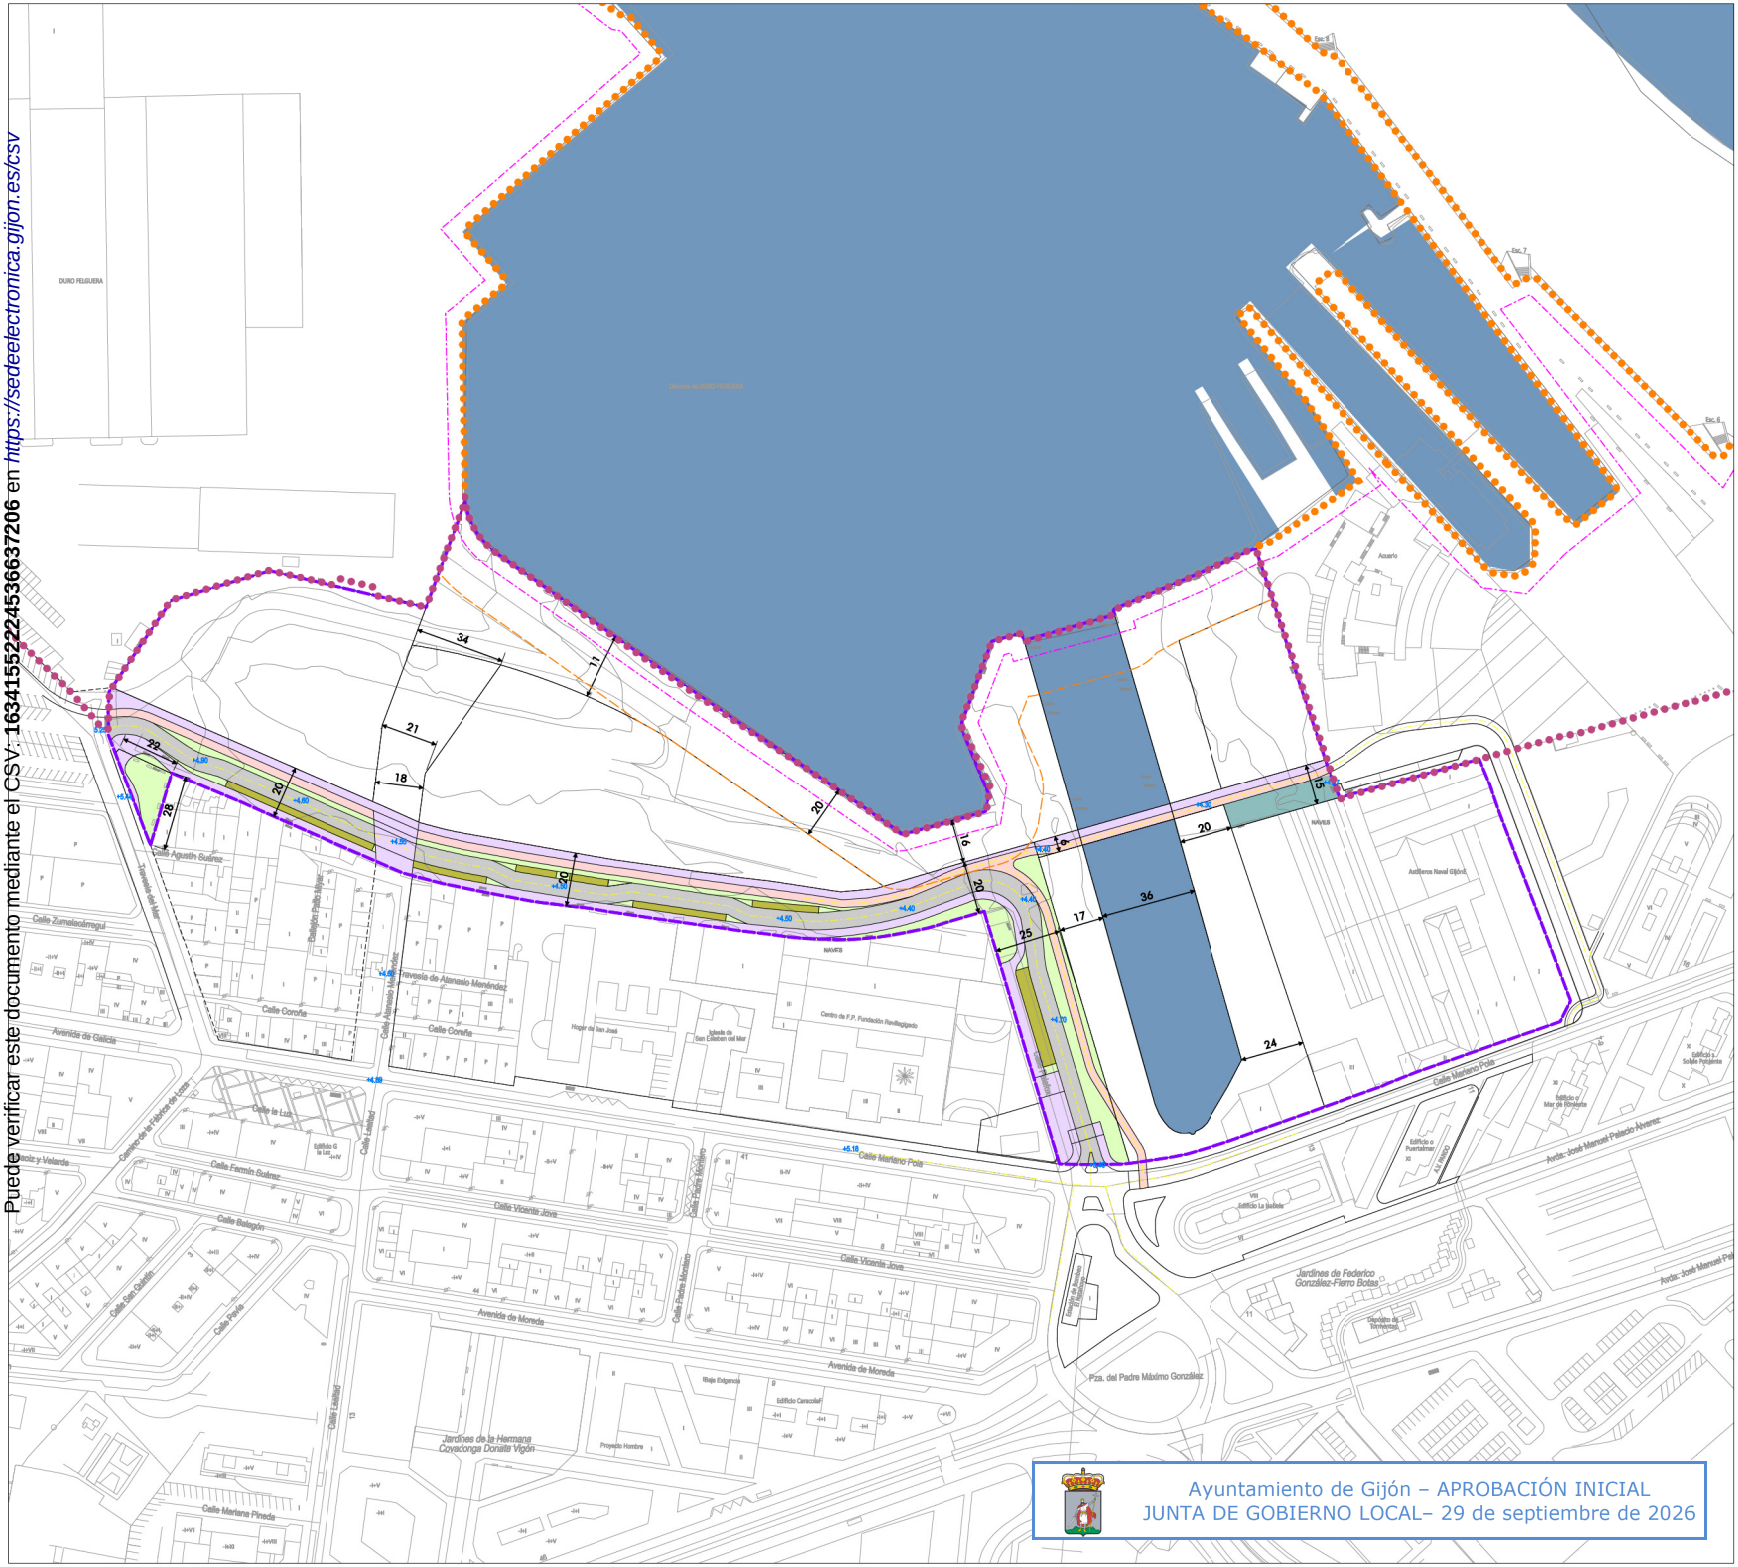

LÍMITES

	ÁMBITO APP-PE-NG

ALINEACIONES Y RASANTES


	ALINEACIONES
d	DISTANCIA ENTRE ALINEACIONES
+4.50	RASANTE PROPUESTA

DISEÑO INDICATIVO DEL VIARIO. ELEMENTOS

	CALZADA
	CARRIL BICI
	ITINERARIOS ACCESIBLES - ACERAS
	BANDAS DE APARCAMIENTO
	BANDAS AJARDINADAS
	PLATAFORMA ÚNICA
	EJE RED VIARIA

DESLINDE Y AFECCIONES Ley 22/1998, de Costas

	DOMINIO PÚBLICO MARÍTIMO TERRESTRE *
	RIBERA DEL MAR*
	SERVIDUMBRE DE TRÁNSITO (6m-RM)
	SERVIDUMBRE DE PROTECCIÓN (20 m en SJ) *
	ZONA DE INFLUENCIA (500m - RM)

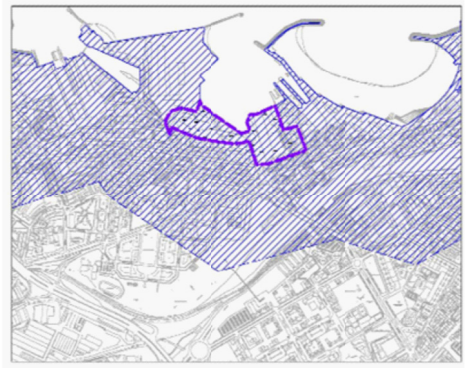

* Líneas de deslinde y afección provisionales o en tramitación.

NOTA. La línea de delimitación del Dominio Marítimo - Terrestre representada en este plano, así como las derivadas geográficamente de ellas, intentan constituir meras transcripciones de los proyectos de deslinde. Estos últimos, en su estadio más reciente de tramitación,primarán, en todo caso, sobre aquellas.

Ayuntamiento de Gijón | Xixón

PE REFORMA INTERIOR NAVAL GIJÓN APP-PE-NG

GIJÓN AZUL | PARQUE DEL MAR

PLANOS DE ORDENACIÓN

PLANO Nº

VIARIO
ALINEACIONES Y RASANTES

PO-04.1

ESCALA: 1 : 1.000

N

RUEDA Y VEGA ARQUITECTOS
arquitectura y urbanismo

Aprobación Inicial

AGOSTO 2026