
Puede verificar este documento mediante el CSV: 163415526107557035 en https://sedeelectronica.gijon.es/csv

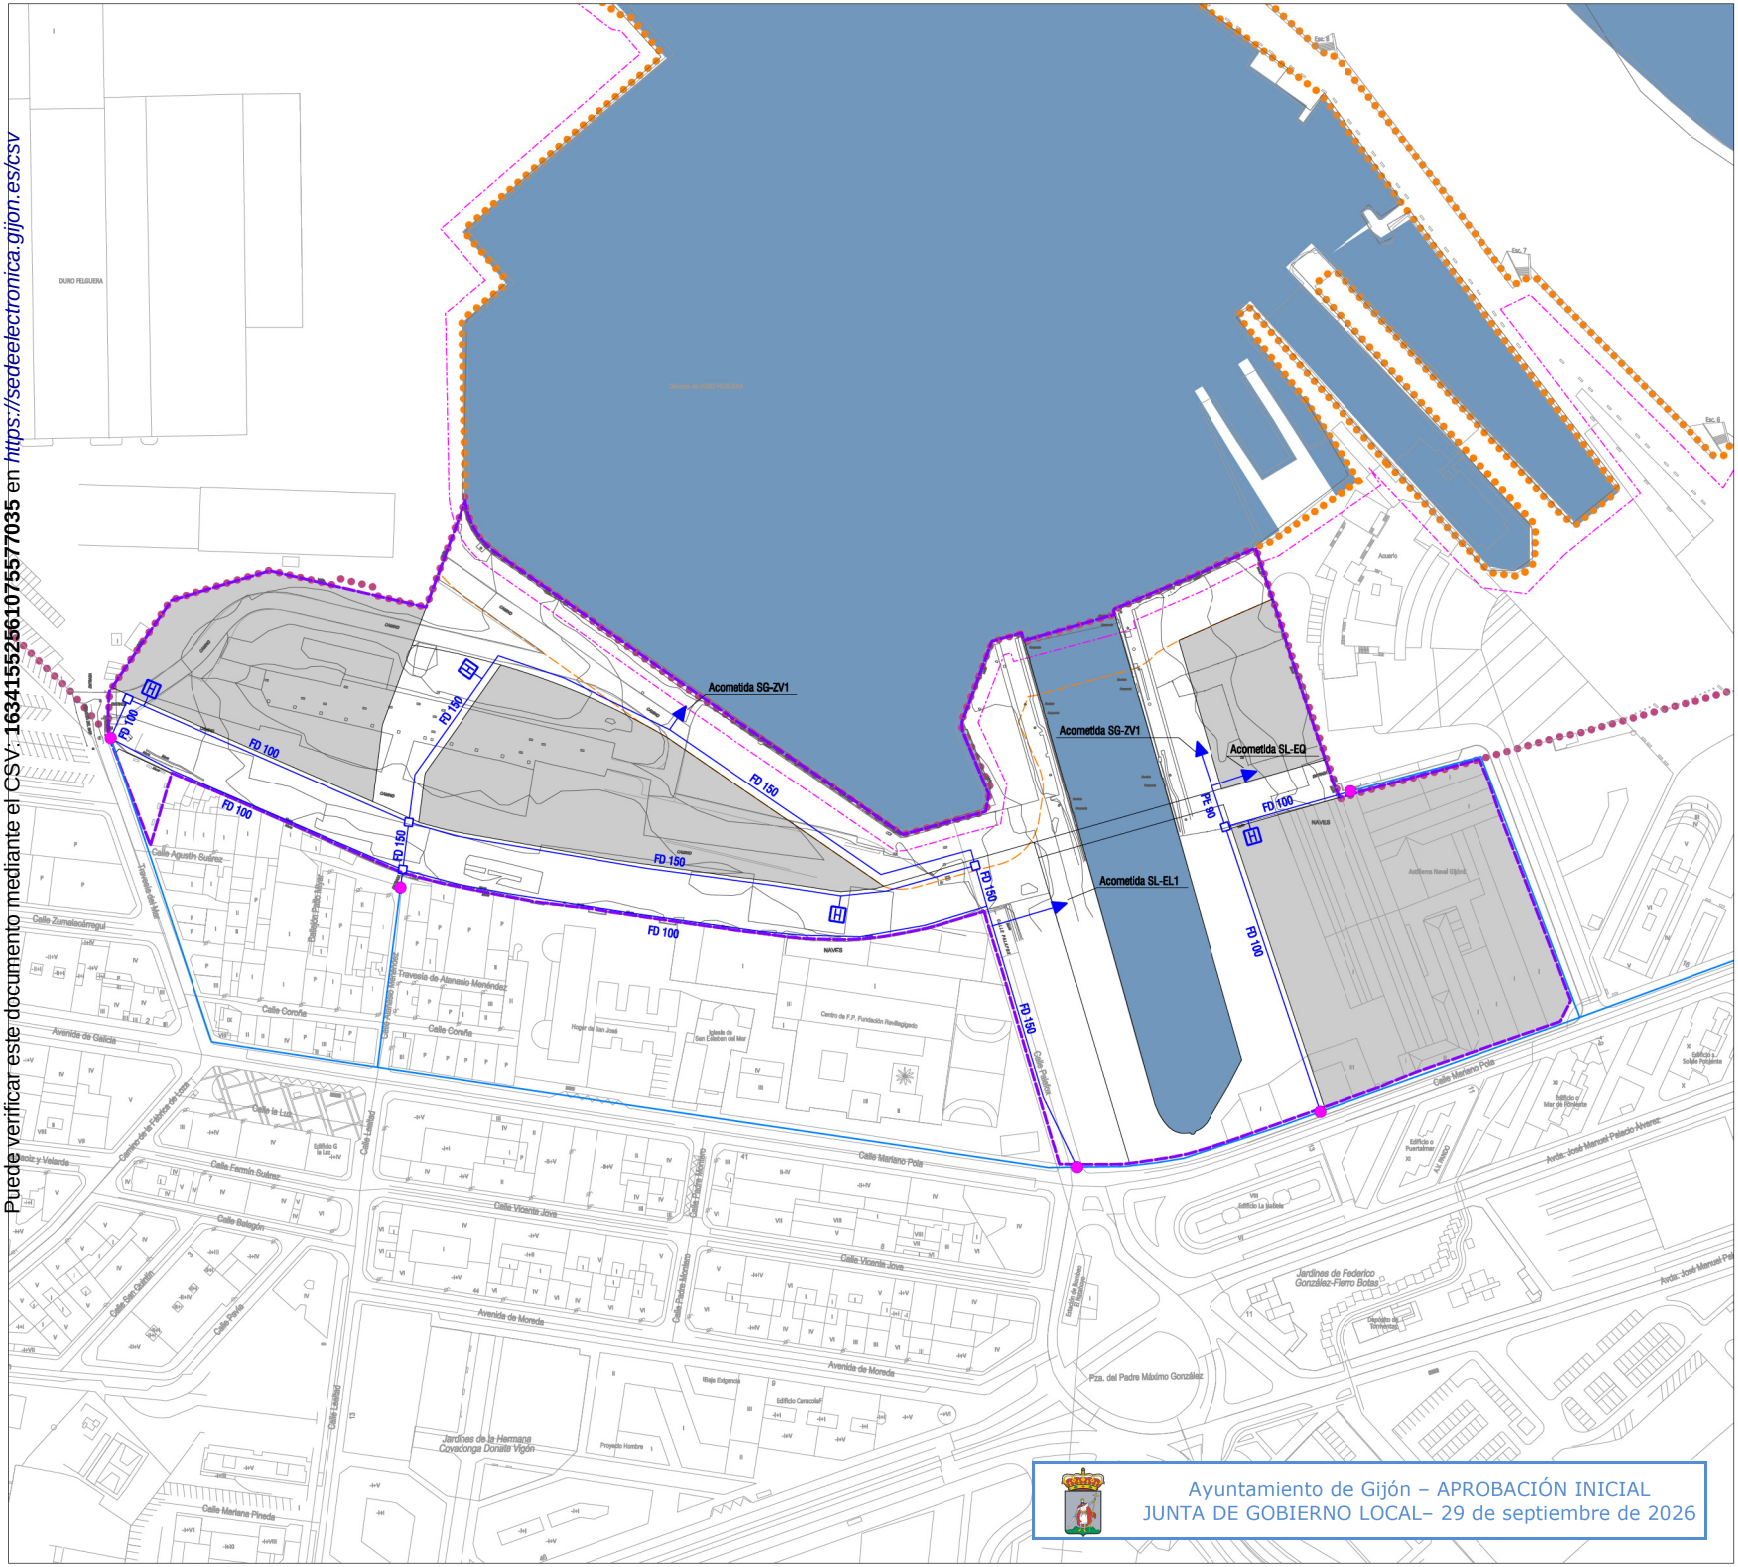

LÍMITES

	LÍMITE ÁMBITO APP-PE-NG

RED DE ABASTECIMIENTO EXISTENTE


	CONDUCCIÓN DE ABASTECIMIENTO

RED DE ABASTECIMIENTO PROPUESTA

	CONDUCCIÓN DE ABASTECIMIENTO
	ACOMETIDA
	ARQUETA
	HIDRANTE
	PUNTO DE CONEXIÓN

DESLINDE Y AFECCIONES Ley 22/1998, de Costas

	DOMINIO PÚBLICO MARÍTIMO TERRESTRE *
	RIBERA DEL MAR*
	SERVIDUMBRE DE TRÁNSITO (6m-RM)
	SERVIDUMBRE DE PROTECCIÓN (20 m en SJ) *
	ZONA DE INFLUENCIA (500m - RM)

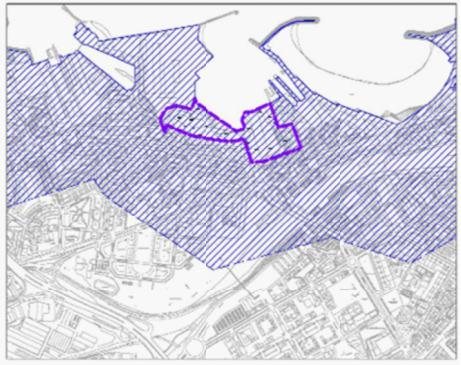

* Líneas de deslinde y afección provisionales o en tramitación.

NOTA. La línea de delimitación del Dominio Marítimo - Terrestre representada en este plano, así como las derivadas geográficamente de ellas, intentan constituir meras transcripciones de los proyectos de deslinde. Estos últimos, en su estadio más reciente de tramitación,primarán, en todo caso, sobre aquellas.

Ayuntamiento de Gijón – APROBACIÓN INICIAL
JUNTA DE GOBIERNO LOCAL– 29 de septiembre de 2026

Ayuntamiento de Gijón | Xixón
PE REFORMA INTERIOR NAVAL GIJÓN APP-PE-NG

GIJÓN AZUL | PARQUE DEL MAR

PLANOS DE URBANIZACIÓN

PLANO Nº

ABASTECIMIENTO DE AGUA **PU-01**

ESCALA: 1 : 1.000

N

RUEDA Y VEGA ARQUITECTOS
arquitectura y urbanismo

Aprobación Inicial
AGOSTO 2026