
Puede verificar este documento mediante el CSV: 163415525653741155063 en https://sedeelectronica.gijon.es/csv

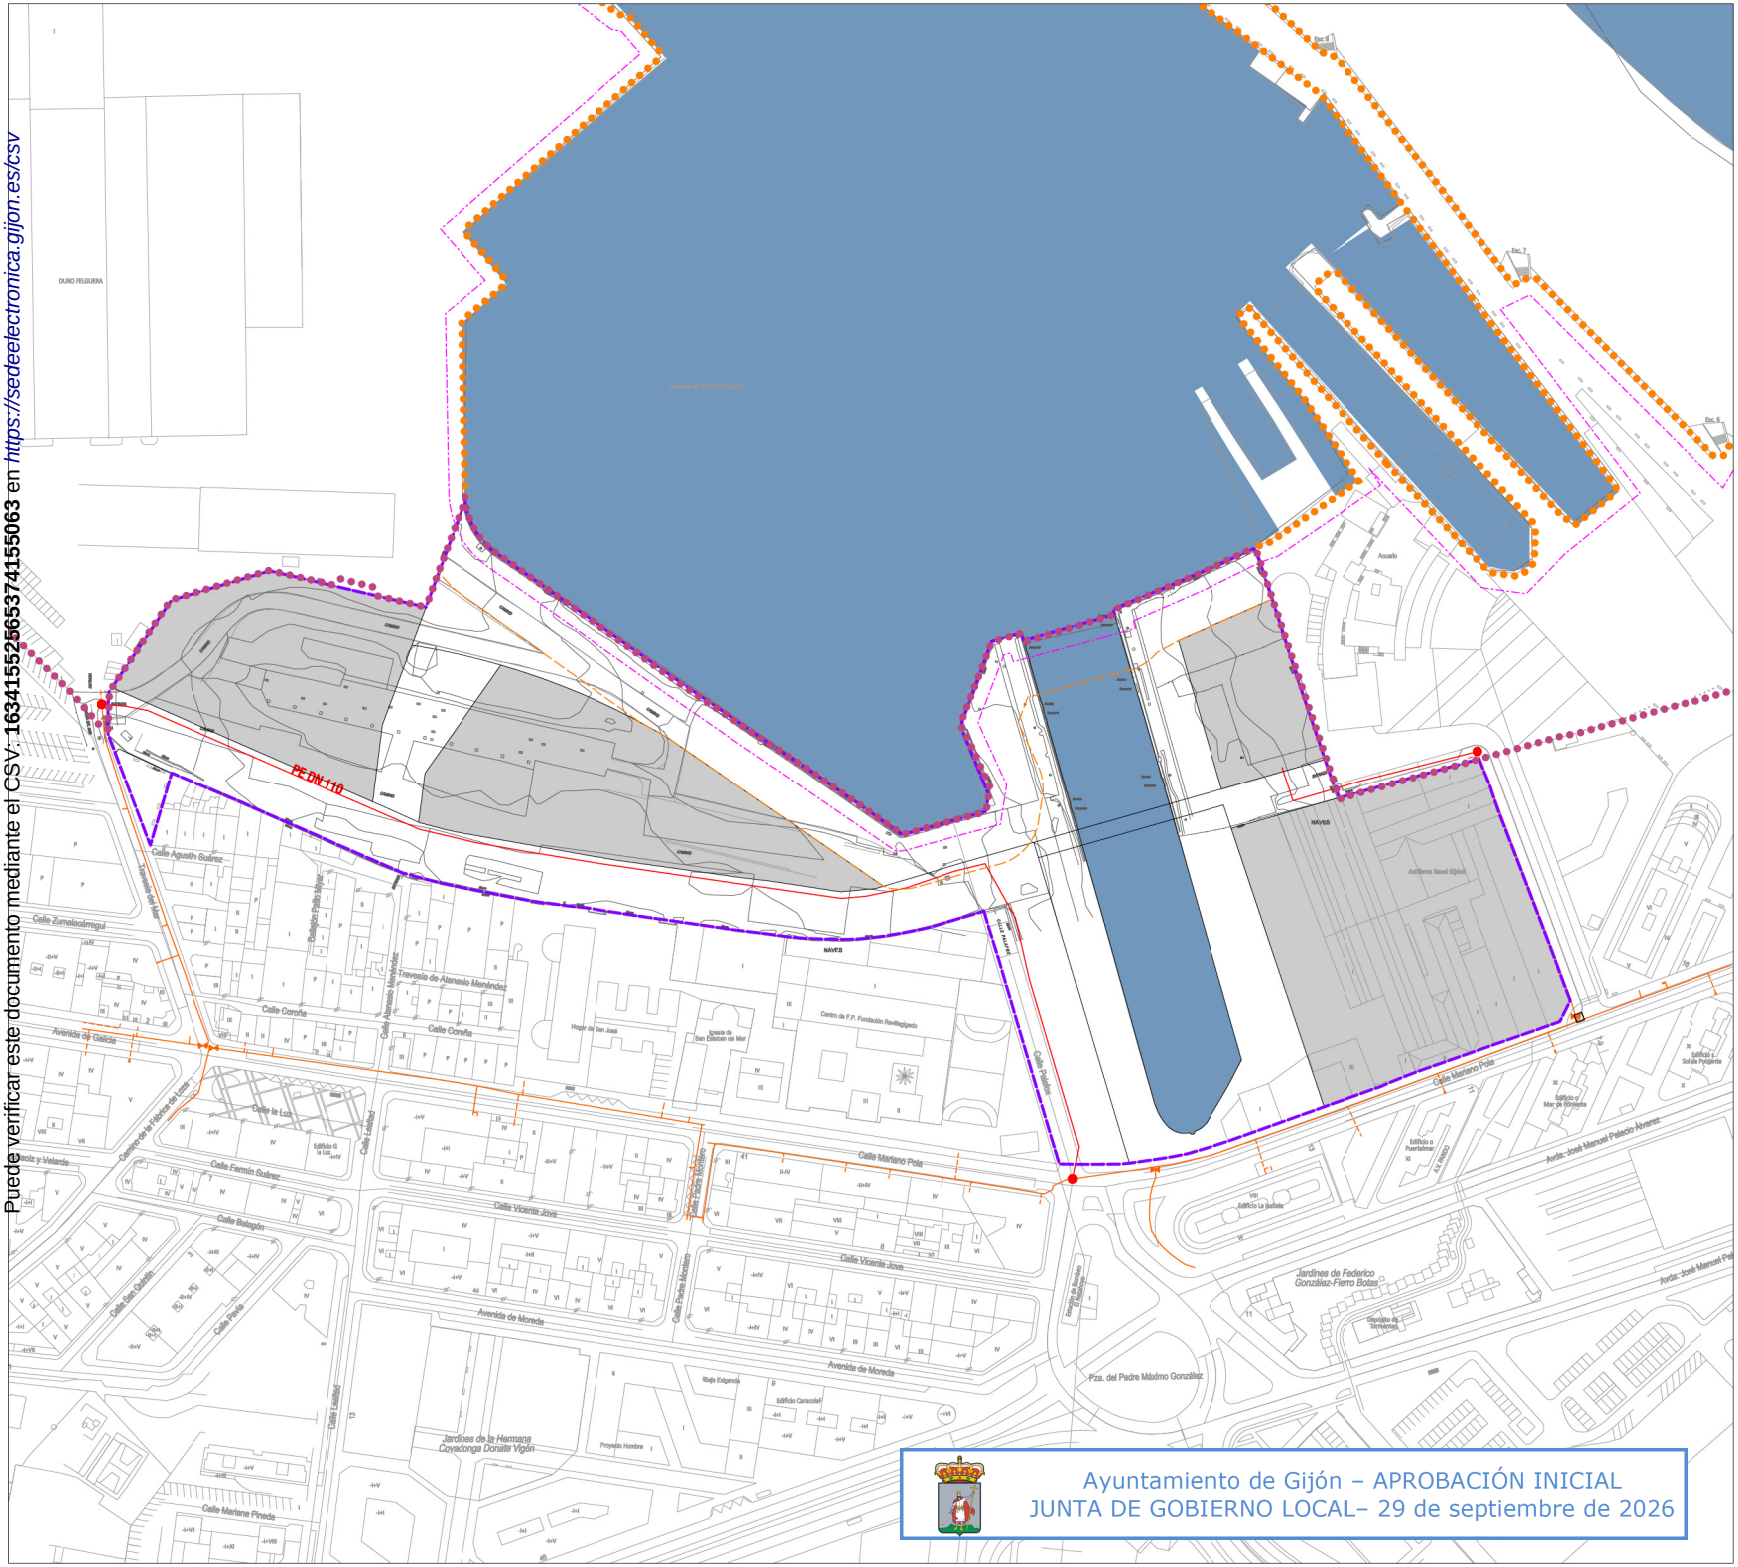


**LÍMITES**

- LÍMITE ÁMBITO APP-PE-NG

**RED DE GAS EXISTENTE**


- CANALIZACIÓN DE GAS
- ACOMETIDA
- VÁLVULA

**RED DE GAS PROPUESTA**

- CANALIZACIÓN DE GAS
- PUNTO DE CONEXIÓN

**DESLINDE Y AFECCIONES Ley 22/1998, de Costas**

- DOMINIO PÚBLICO MARÍTIMO TERRESTRE *
- RIBERA DEL MAR*
- SERVIDUMBRE DE TRÁNSITO (6m-RM)
- SERVIDUMBRE DE PROTECCIÓN (20 m en SU) *
- ZONA DE INFLUENCIA (500m - RM)

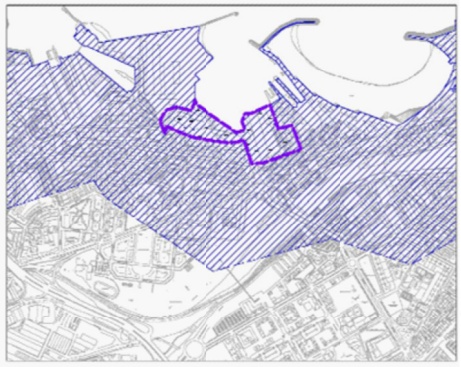

* Líneas de deslinde y afección provisionales o en tramitación.

NOTA. La línea de delimitación del Dominio Marítimo - Terrestre representada en este plano, así como las derivadas geográficamente de ellas, intentan constituir meras transcripciones de los proyectos de deslinde. Estos últimos, en su estadio más reciente de tramitación,primarán, en todo caso, sobre aquellas.

Ayuntamiento de Gijón – APROBACIÓN INICIAL
JUNTA DE GOBIERNO LOCAL– 29 de septiembre de 2026

Ayuntamiento de Gijón | Xixón

PE REFORMA INTERIOR NAVAL GIJÓN APP-PE-NG

# GIJÓN AZUL | PARQUE DEL MAR

## PLANOS DE URBANIZACIÓN

PLANO Nº

**RED DE GAS** **PU-05**

ESCALAs 1 : 1.000

N

RUEDA Y VEGA ARQUITECTOS
arquitectura y urbanismo

Aprobación Inicial

AGOSTO 2026