


Ayuntamiento de Gijón - APROBACIÓN INICIAL
 JUNTA DE GOBIERNO LOCAL- 30 de septiembre de 2022



Ayuntamiento de Gijón - APROBACIÓN DEFINITIVA
 JUNTA DE GOBIERNO LOCAL - 3 de octubre de 2023

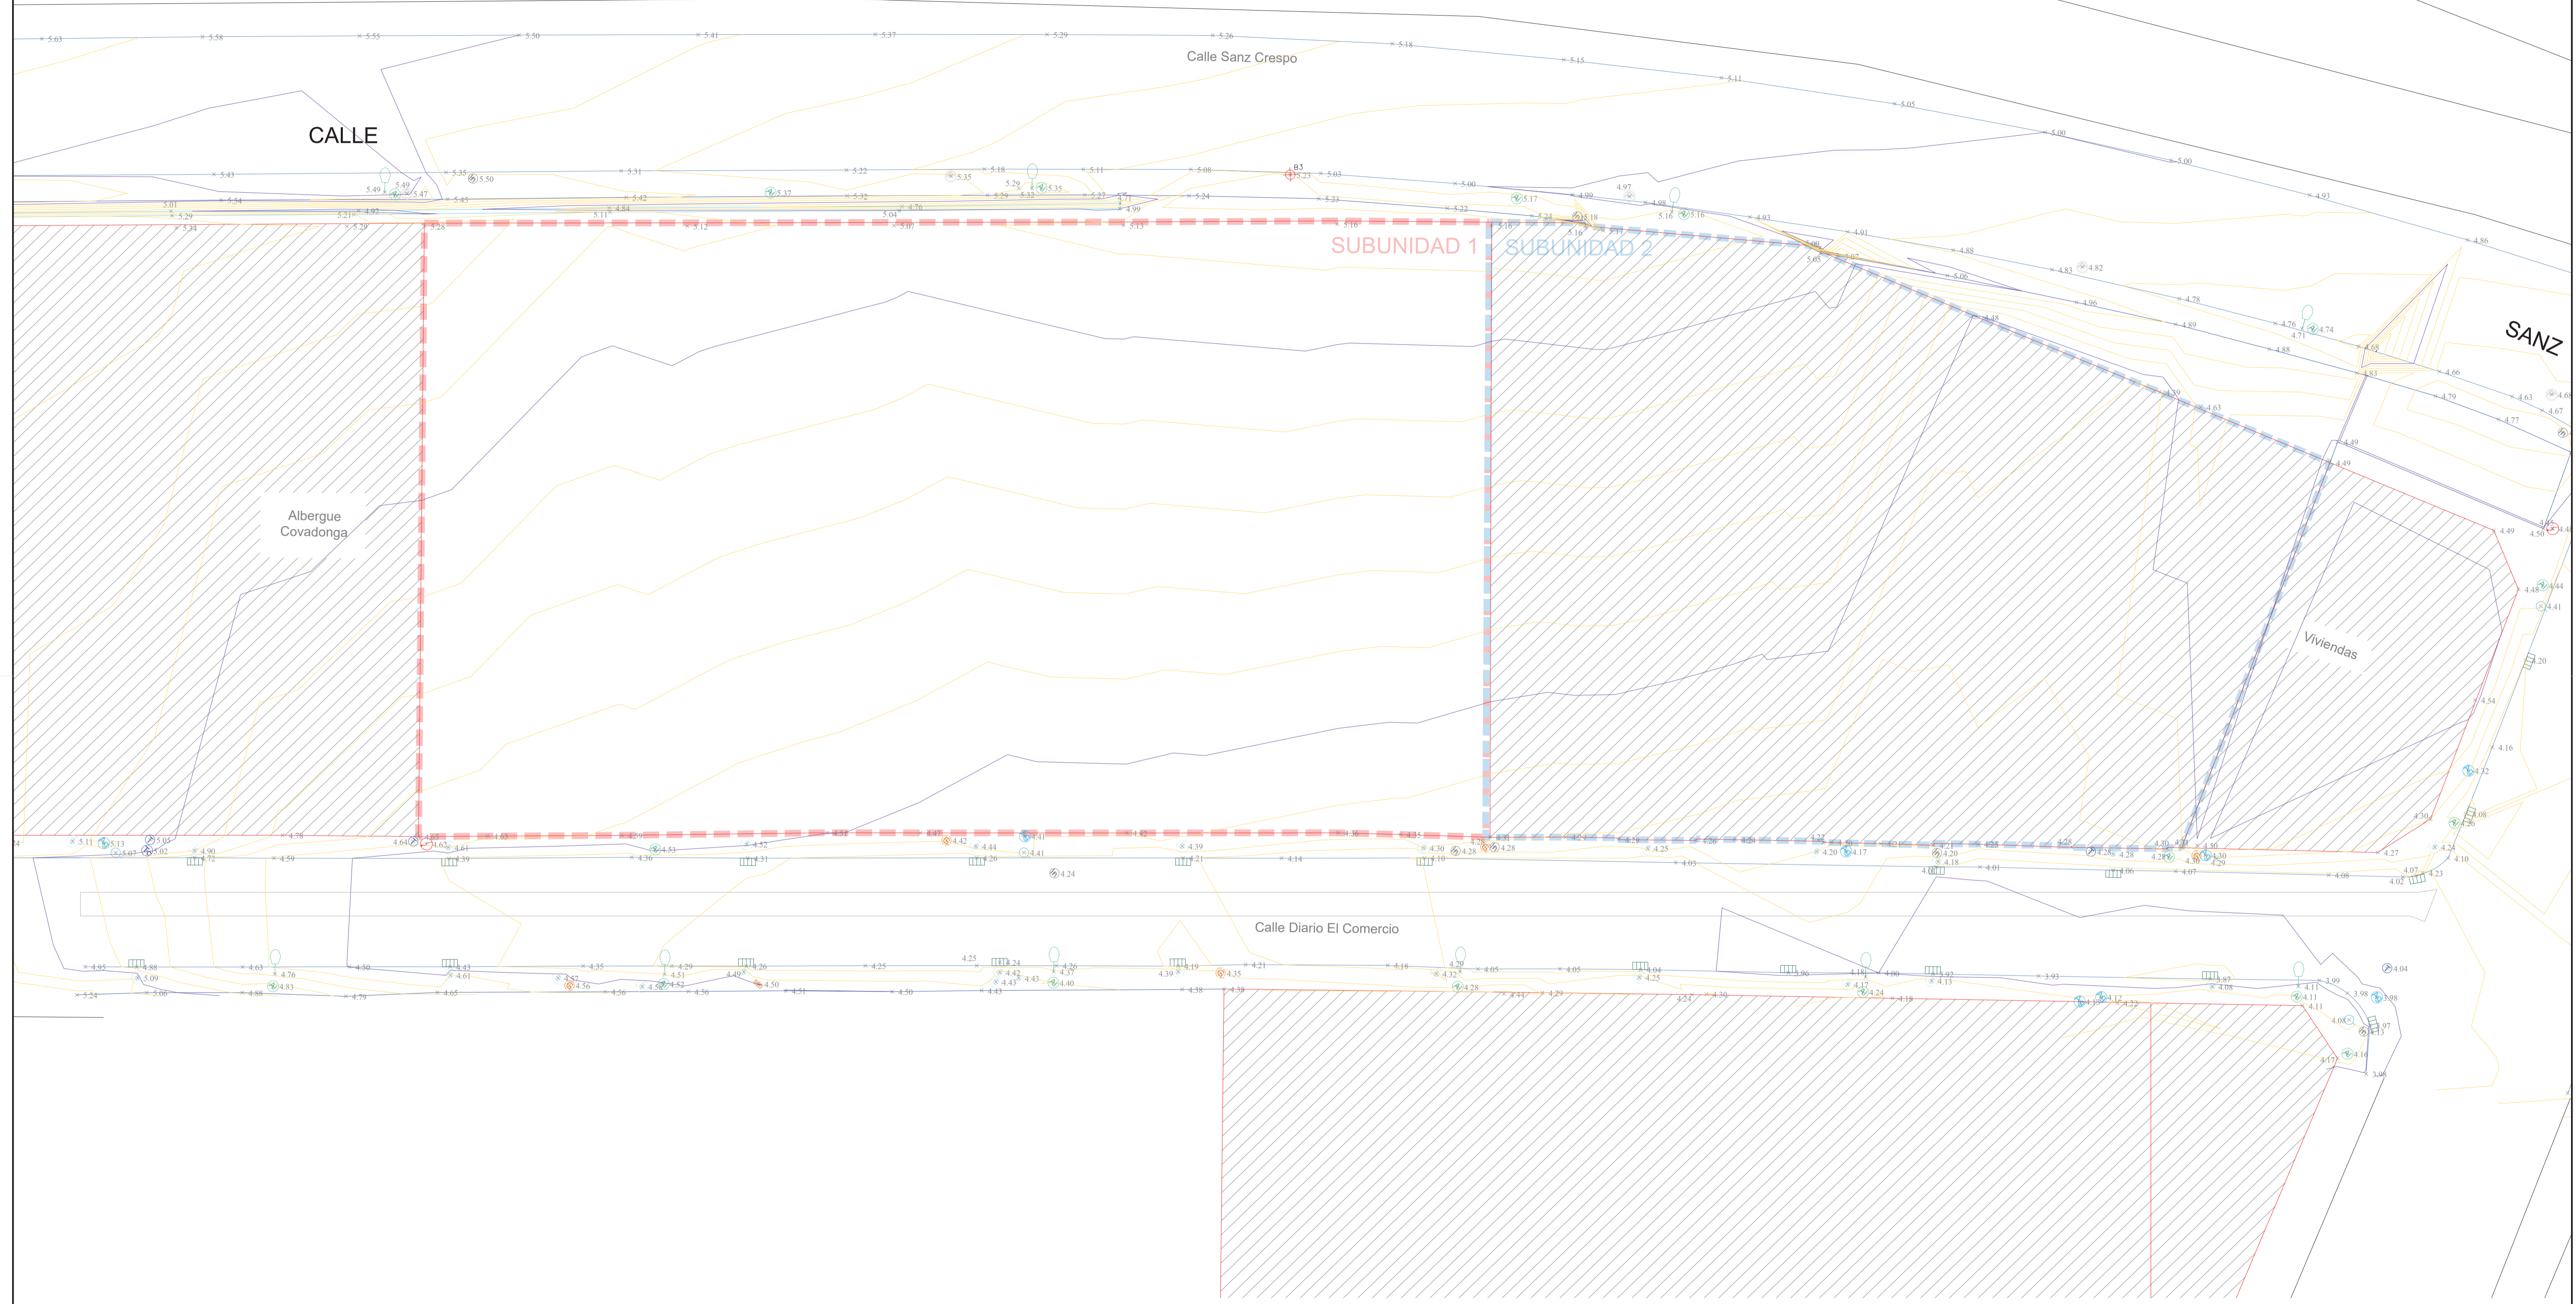

- - - - - AMBITO DE LA UNIDAD DE ACTUACIÓN AUA-CRI-06CD
- — — — — EDIFICACIONES
- — — — — BORDILLO
- — — — — REGISTRO DE SANEAMIENTO
- — — — — SUMIDERO
- — — — — VALLA
- — — — — REGISTRO DE AGUAS
- — — — — BOCA DE RIEGO
- — — — — REGISTRO DE ALUMBRADO
- — — — — REGISTRO DE TELEFONÍA
- — — — — REGISTRO DE ELECTRICIDAD
- — — — — FAROLA EXISTENTE
- — — — — MUROS
- — — — — REGISTRO DE AGUAS
- — — — — BOCA DE RIEGO
- — — — — REGISTRO DE ALUMBRADO
- — — — — POSTE DE HORMIGÓN
- — — — — POSTE DE MADERA
- — — — — CARRETERAS

 <small>Arquitectura Ingeniería Urbanismo</small>	PROYECTO DE URBANIZACIÓN DE LA UNIDAD DE ACTUACIÓN AUA-CRI-06CD		
	EMPLEAMIENTO: GIJÓN		
 <small>Sociedad de Gestión de Activos Financieros de Participación Pública S.A.</small>	ESTADO ACTUAL. TOPOGRÁFICO		ESCALA 1:200
	DIBUJADO: LFR FECHA: 15-06-2022 COMPROBADO: JGF FECHA: 15-06-2022		EL INGENIERO DE ANIMOS, CANALES Y F. JUAN JOSÉ GONZÁLEZ FERNÁNDEZ
DOCUMENTO Nº: 6095 / 003 / 21 SUSTITUIRE A: SUSTITUIDO POR:		PLANO Nº: 02.1 HOJA 1 DE 1	

La autenticidad de este documento puede ser comprobada mediante el CEV: 1481950544615616652 en www.gijon.es/cev

El presente documento es propiedad intelectual de Baus Ingeniería S.L. Queda prohibida su reproducción o modificación total o parcial sin el consentimiento expreso de Baus Ingeniería S.L.