



Ayuntamiento de Gijón - APROBACIÓN INICIAL
 JUNTA DE GOBIERNO LOCAL - 30 de septiembre de 2022

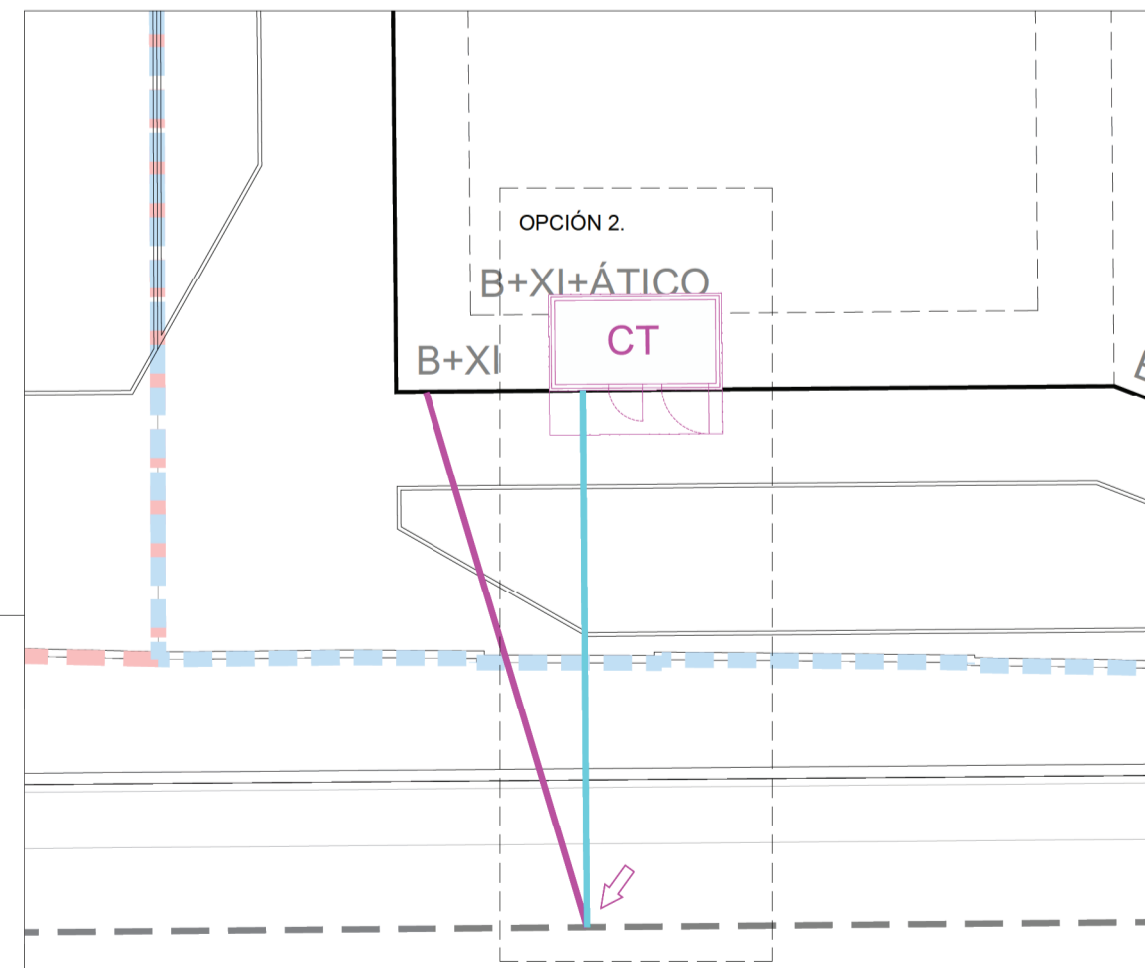

Ayuntamiento de Gijón - APROBACIÓN DEFINITIVA
 JUNTA DE GOBIERNO LOCAL - 3 de octubre de 2023

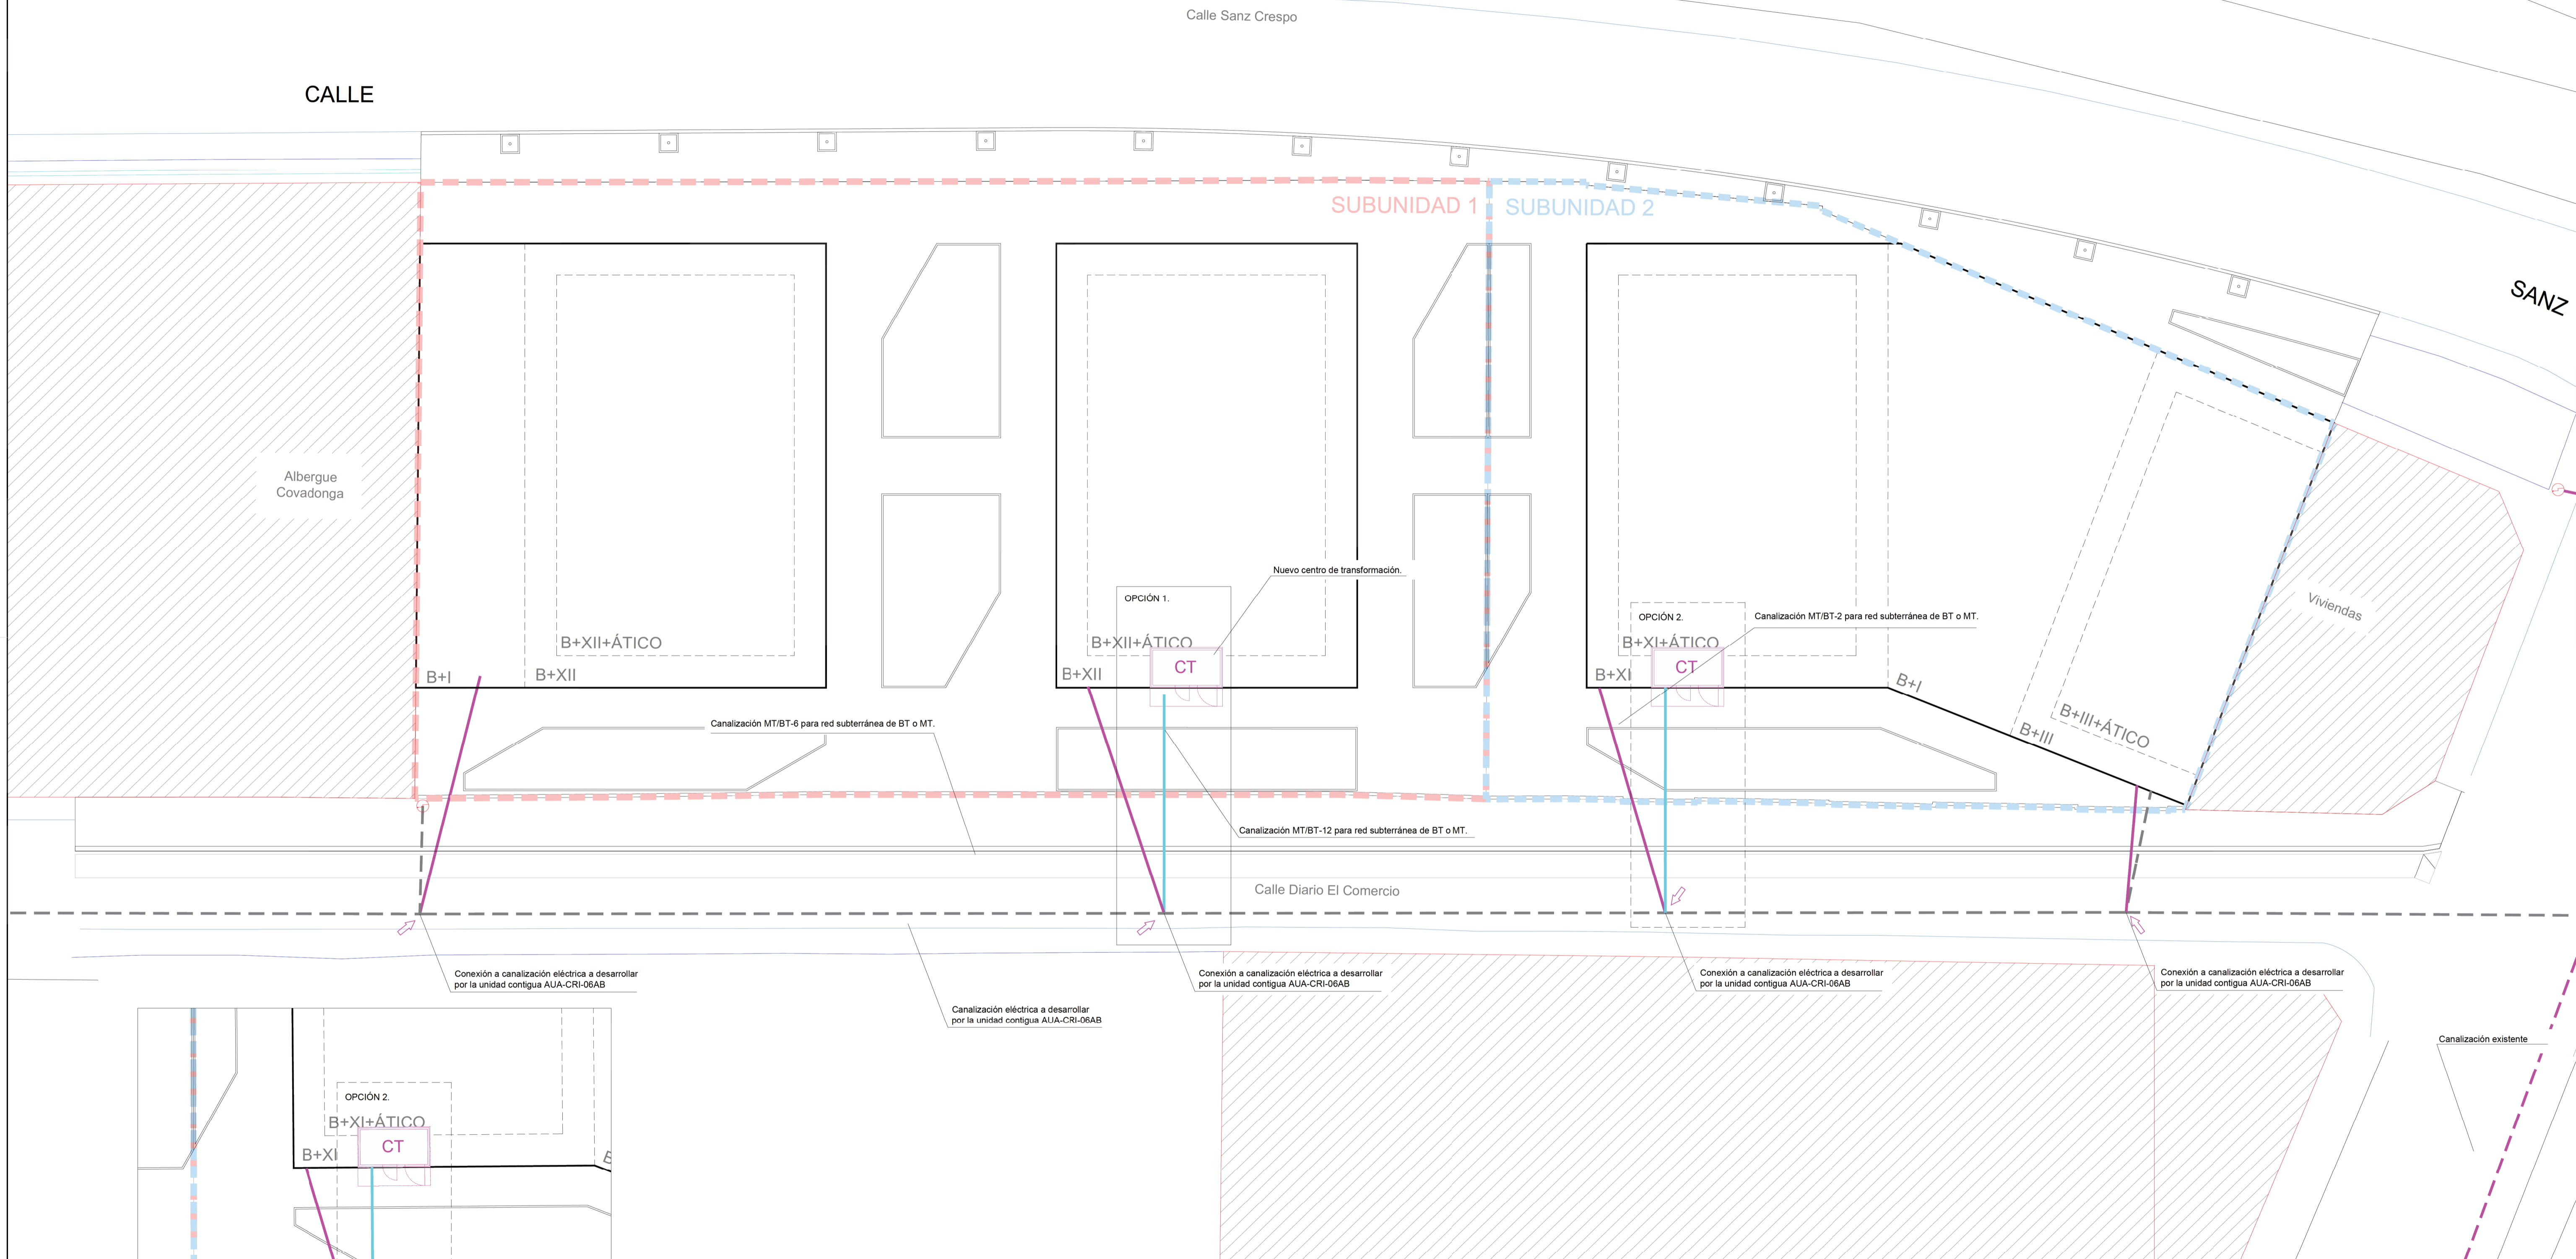

- CANALIZACIÓN ELÉCTRICA BT-AT EXISTENTE MANTIENE / DESAPARECE
- NUEVA CANALIZACIÓN BT-2
- NUEVA CANALIZACIÓN MT/BT-6
- NUEVA CANALIZACIÓN MT/BT-12
- NUEVA ARQUETA 1200x1200
- NUEVA ARQUETA 1500x1500
- ARQUETA EXISTENTE
- NUEVO CENTRO DE TRANSFORMACIÓN 4.5x2.5 m.
- CONEXIÓN CON RED EXISTENTE

*NOTA: En caso de ejecución adelantada de la Subunidad 2 se ejecutará la canalización de BT-12 prevista en la Subunidad 1, con la misma valoración económica allí contemplada. (Se ejecutará la Opción 1 o la Opción 2 de acuerdo con la cronología de construcción de las dos Subunidades)

 BAUS ARQUITECTURA INGENIERIA URBANISMO <small>Aida de los Campos, 32 45611 Gijón Asturias 985 13 18 13 985 13 12 22 info@bausinger.com</small>	TÍTULO PROYECTO DE URBANIZACIÓN DE LA UNIDAD DE ACTUACIÓN AUA-CRI-06CD	
	EMPLAZAMIENTO: GIJÓN	
 Sareb <small>Escuela de Ingeniería de Activos Ingeniería de Infraestructuras Sareb S.A.</small>	TÍTULO DE PLANO: RED ELÉCTRICA	
	ESCALA: 1:200	
PROYECTANTE: LFR 15-06-22	COMPROBADO: JJGF 15-06-22	EN INGENIERO DE ANIMAR CANALES Y P: JUAN JOSÉ GONZÁLEZ FERNÁNDEZ COL. 13.430
DOCUMENTO Nº: 5095 / 003 / 21	SUSTITUIÓ A: SUSTITUIDO POR:	PLANO Nº: 08
Hoja: 1 DE 1		FECHA: 15-06-22

La autenticidad de este documento puede ser comprobada mediante el CEV: 1461954420707023 en www.gijon.es/cev