


Ayuntamiento de Gijón - APROBACIÓN INICIAL
 JUNTA DE GOBIERNO LOCAL- 30 de septiembre de 2022



Ayuntamiento de Gijón - APROBACIÓN DEFINITIVA
 JUNTA DE GOBIERNO LOCAL - 3 de octubre de 2023

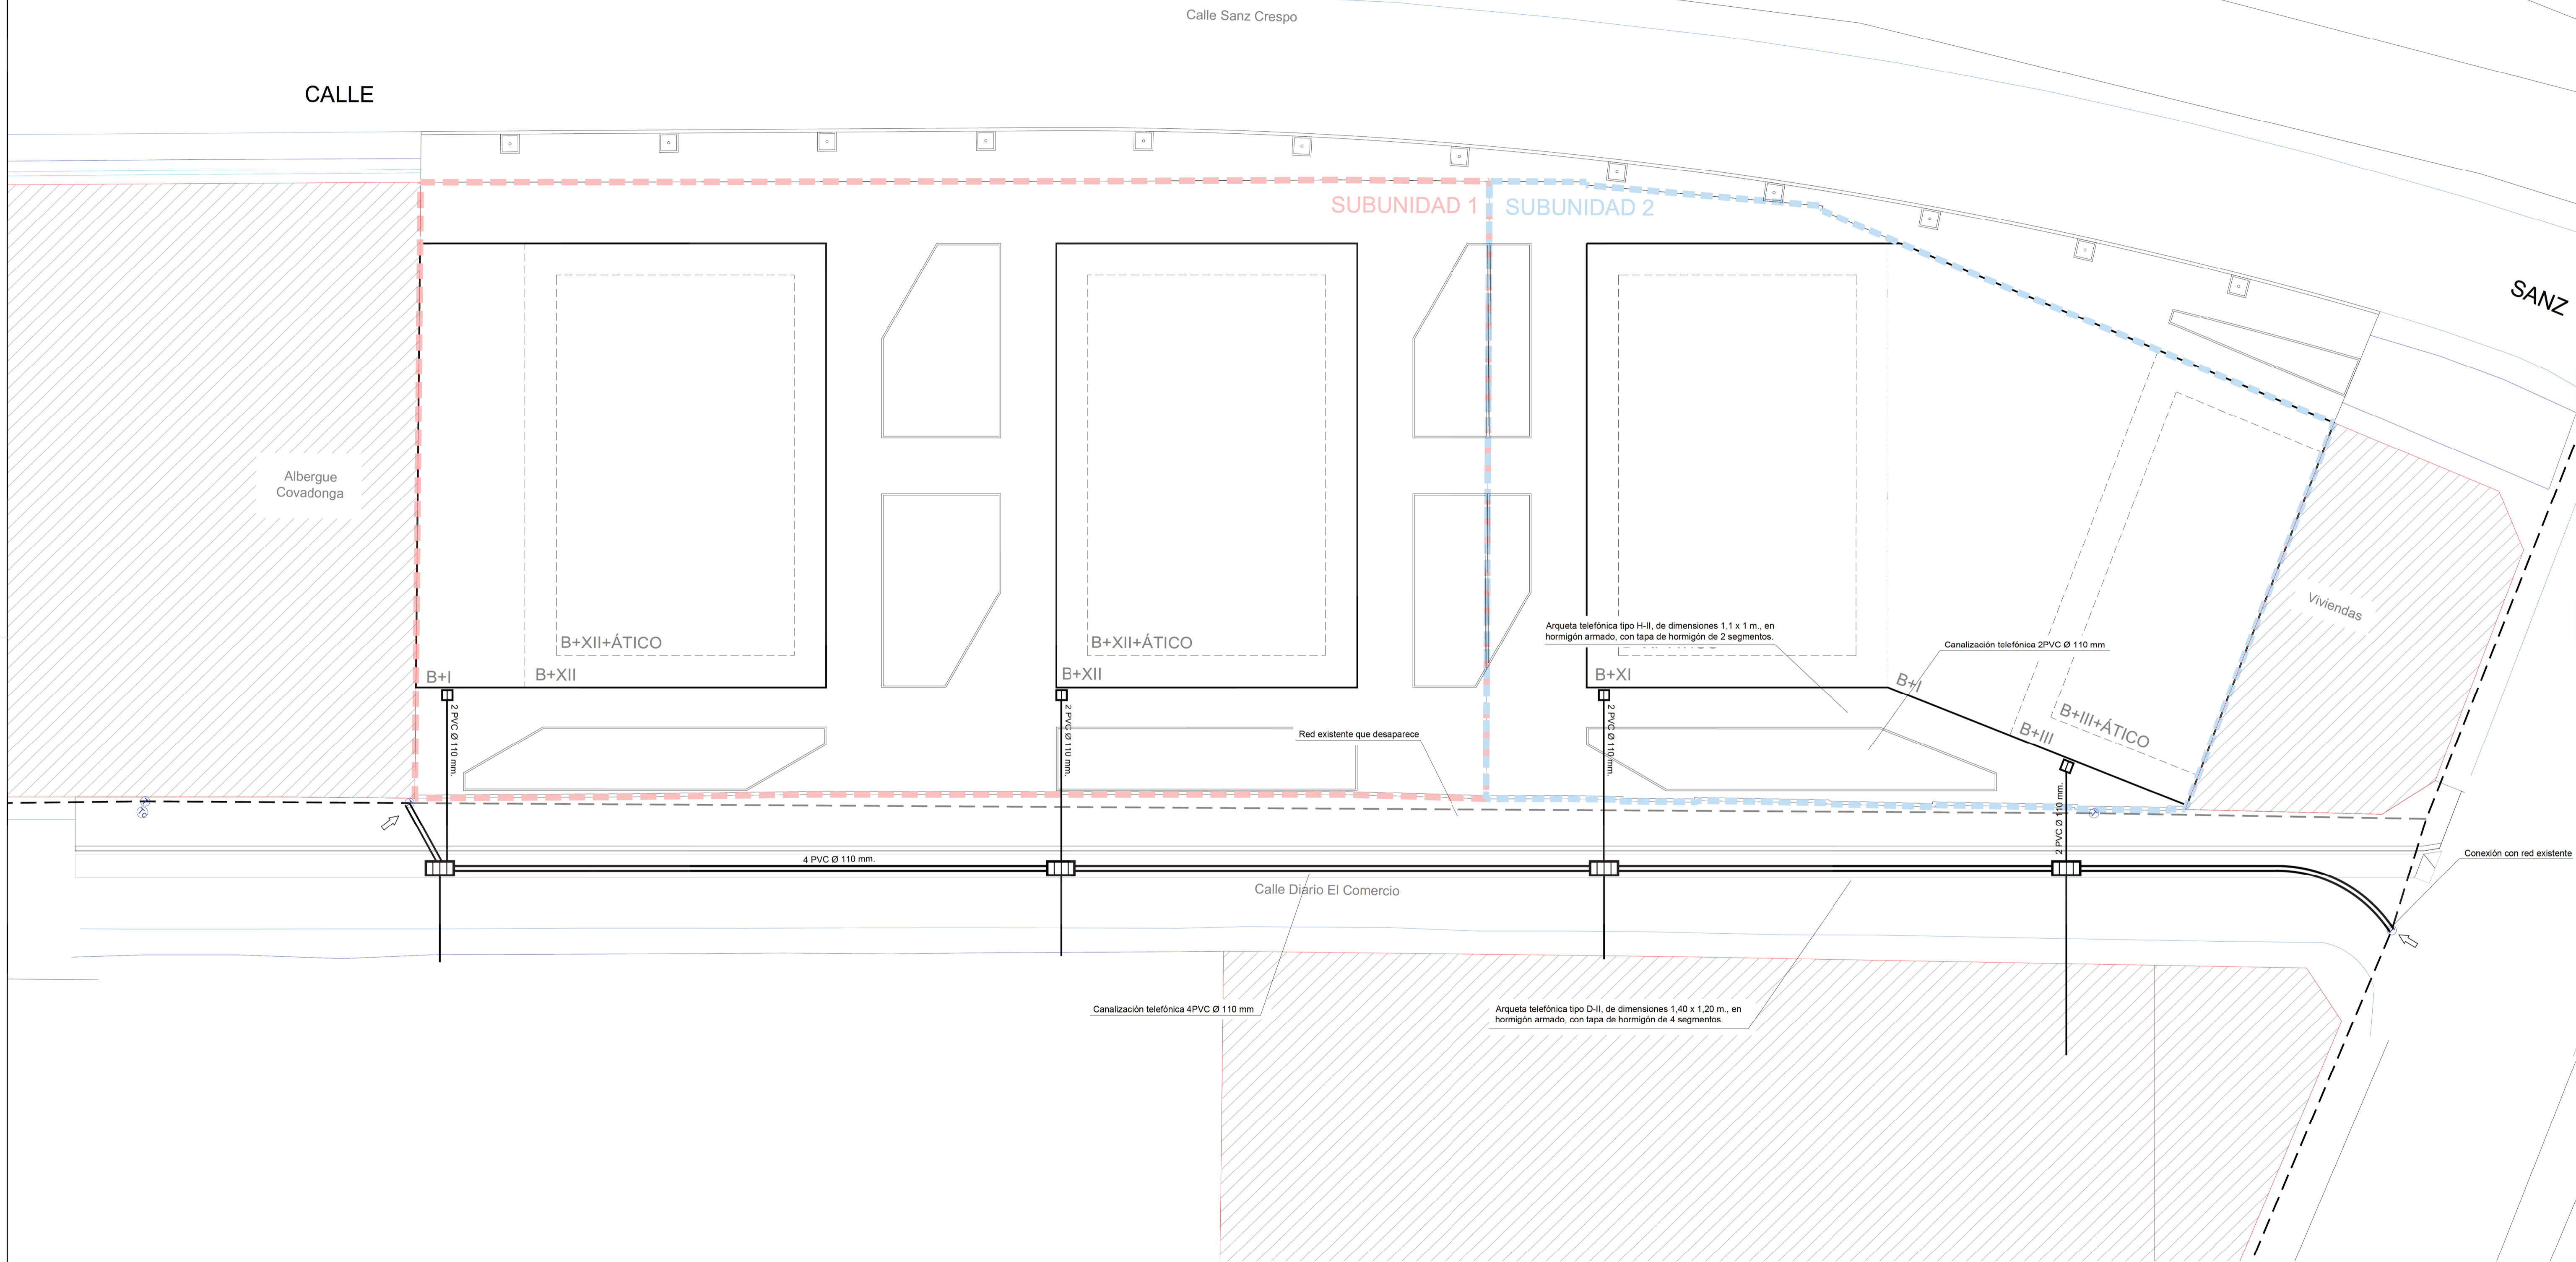

- CANALIZACIÓN TELEFÓNICA AÉREA / SUBTERRÁNEA PERMANECE
- CANALIZACIÓN TELEFÓNICA AÉREA / SUBTERRÁNEA DESAPARECE
- CANALIZACIÓN TELEFÓNICA SUBTERRÁNEA DE PROYECTO
- ARQUETA TELEFÓNICA TIPO 'H - II'
- ARQUETA TELEFÓNICA TIPO 'D - II'
- CONEXIÓN CON RED EXISTENTE

| | | |
|---|--|--|
| <small>Ayuntamiento de Gijón - Oficina de Urbanismo</small> | TÍTULO PROYECTO DE URBANIZACIÓN DE LA UNIDAD DE ACTUACIÓN AUA-CRI-06CD | |
| | EMPLAZAMIENTO: GIJÓN | |
| <small>Sareb Ingeniería Urbana</small> | TÍTULO DE PLANO: RED DE TELEFONÍA | |
| | ESCALA: 1:200 | |
| FECCIONARIO Sareb | ELABORADO: LFR 15-06-22 COMPROBADO: JJGF 15-06-22 DOCUMENTO Nº: 5095 / 003 / 21 SUSTITUIÓ A: SUSTITUIÓ POR: | EL INGENIERO DE ANÁLISIS, CÁLCULOS Y P: JUAN JOSÉ GONZÁLEZ FERNÁNDEZ COL. 13.430 |
| PLANO Nº: 09 | | Hoja: 1 DE 1 |

La autenticidad de este documento puede ser comprobada mediante el CEV: 1481650542625406614 en www.gijon.es/cev