


Ayuntamiento de Gijón - APROBACIÓN INICIAL
 JUNTA DE GOBIERNO LOCAL- 30 de septiembre de 2022



Ayuntamiento de Gijón - APROBACIÓN DEFINITIVA
 JUNTA DE GOBIERNO LOCAL - 3 de octubre de 2023

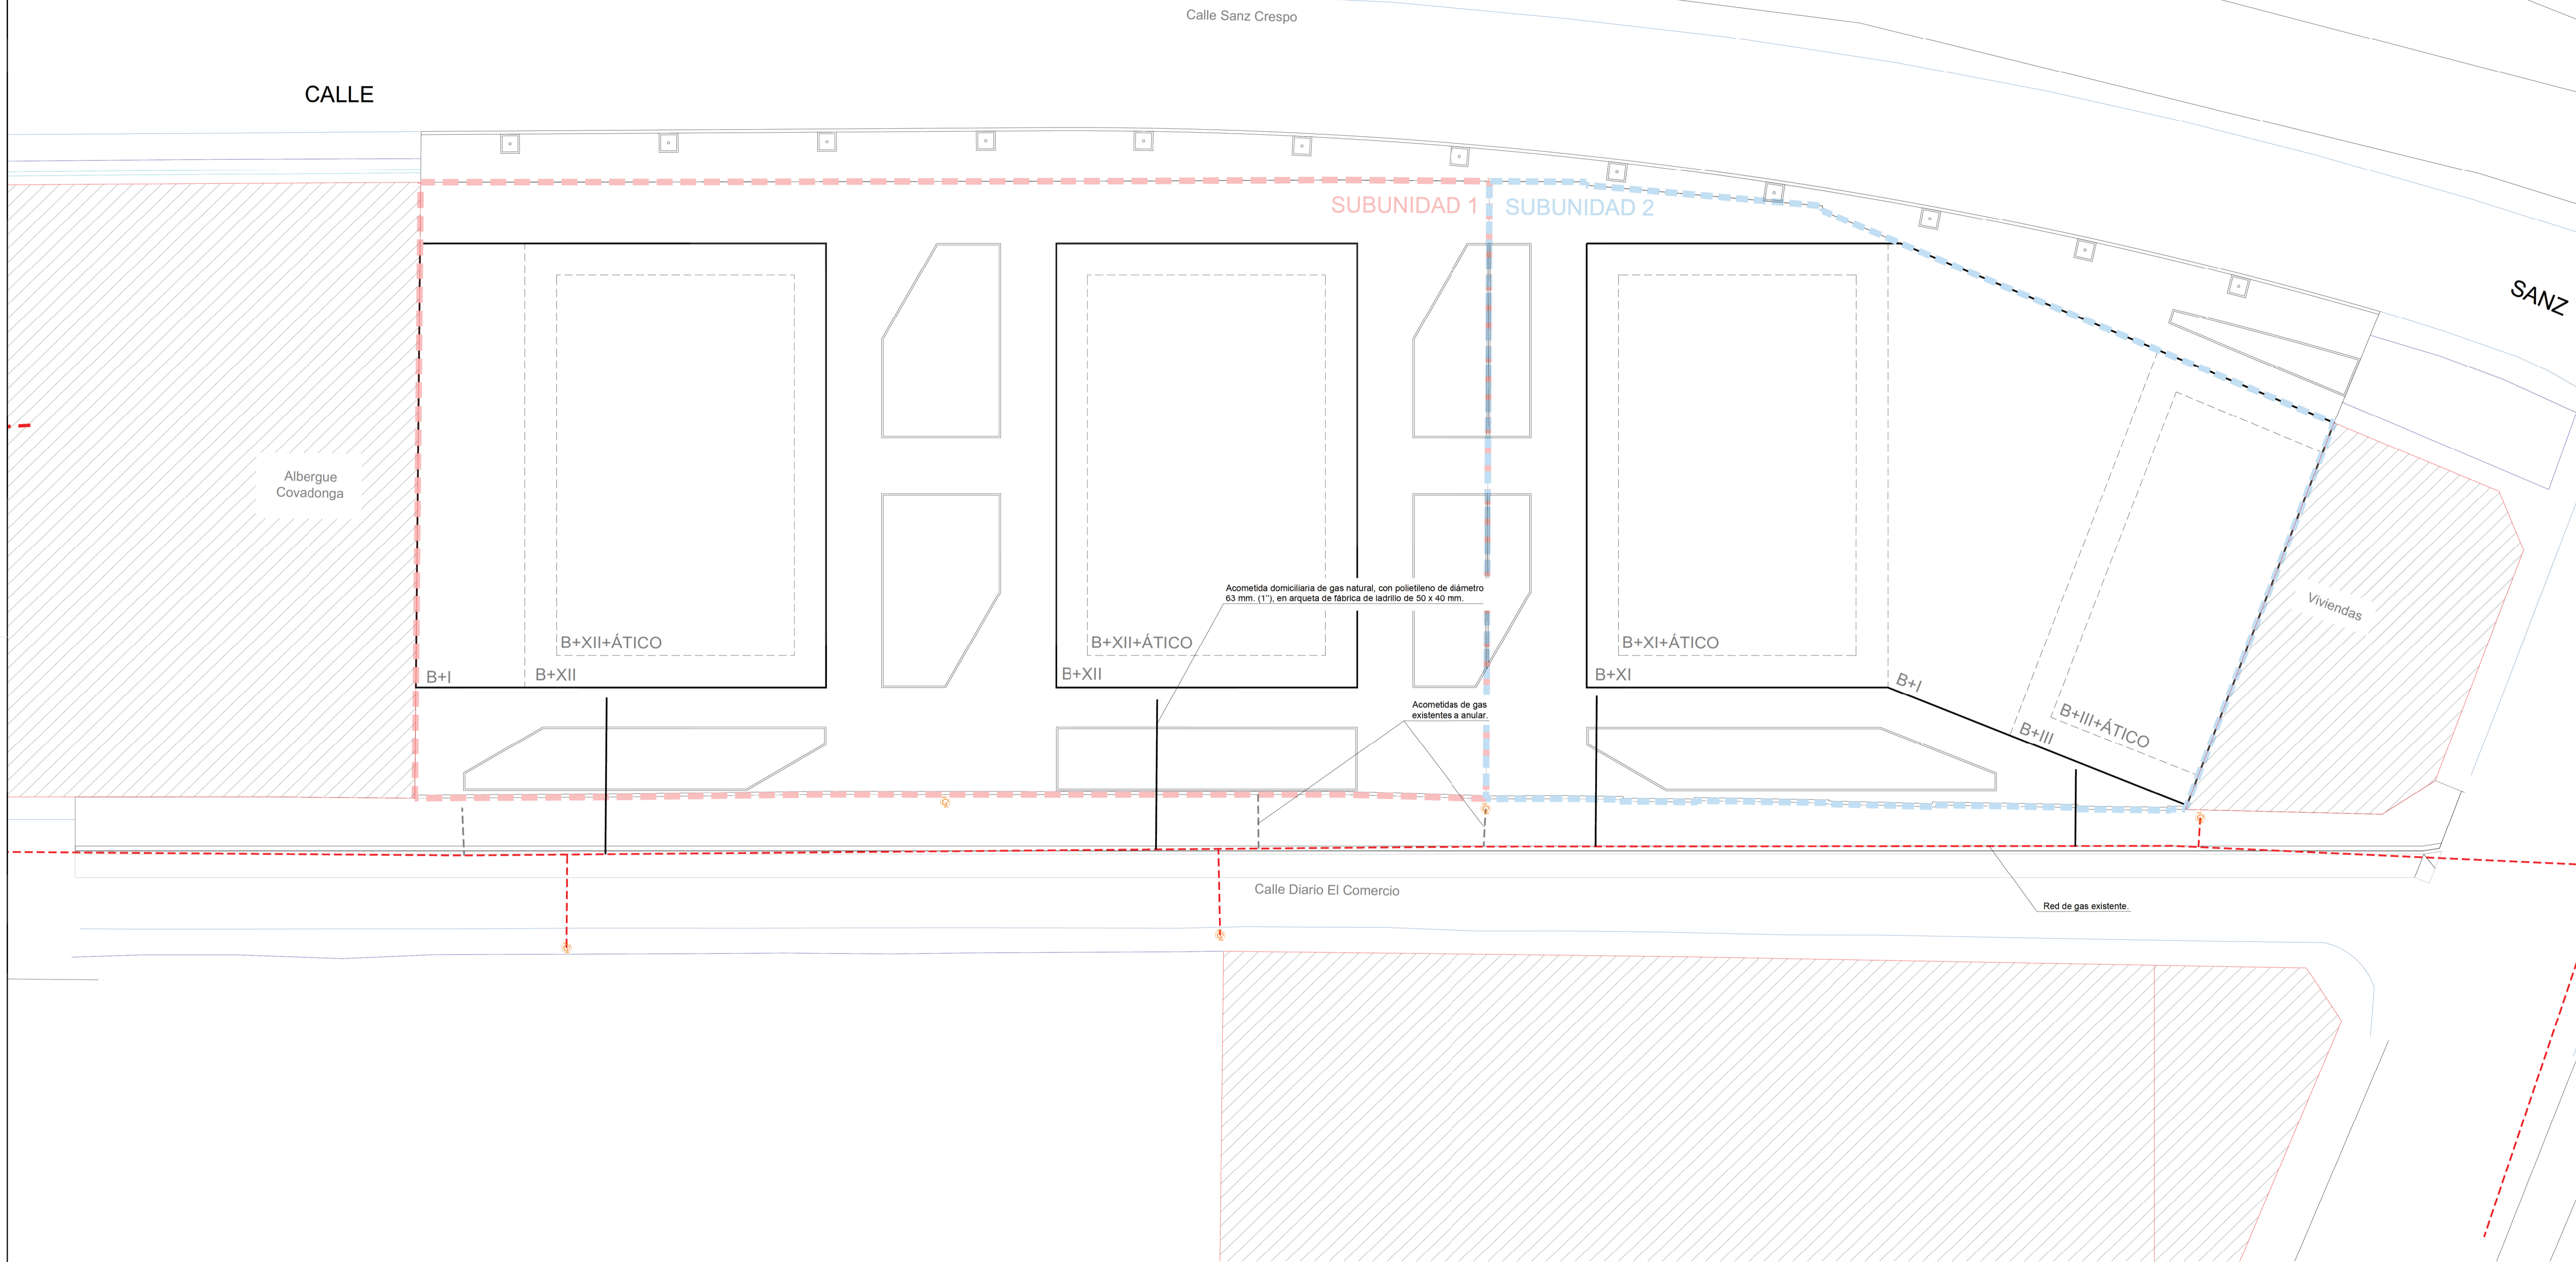

--- RED DE GAS NATURAL EXISTENTE QUE SE MANTIENE
 — ACOMETIDA A PARCELA PE 63 mm.

 BAUS ARQUITECTURA INGENIERIA URBANISMO Avda de los Campos, 32 45611 Gijón Asturias 985 13 18 13 985 13 12 22 info@bauschinger.com	TÍTULO PROYECTO DE URBANIZACIÓN DE LA UNIDAD DE ACTUACIÓN AUA-CRI-06CD	
	EMPLAZAMIENTO: GIJÓN	
 Sareb Sociedad de Gestión de Activos Urbanísticos de Gijón S.L. Avda. de los Campos, 32 45611 Gijón Asturias 985 13 18 13 985 13 12 22 info@sareb.es	TÍTULO DE PLANO: RED DE GAS	
	ESCALA: 1:200	
FECHA: 15-06-22	EL INGENIERO DE ANÁLISIS, CÁLCULOS Y P: JUAN JOSÉ GONZÁLEZ FERNÁNDEZ COL. 13.430	ESCALA: En original DIN A1
COMPROBADO: JJGF 15-06-22	PLANO N.º: 11	PLANO N.º: 11
DOCUMENTO N.º: 5095 / 003 / 21	HOJA: 1 DE 1	HOJA: 1 DE 1
SUSTITUIÓ A: SUSTITUIDO POR:	HOJA: 1 DE 1	

La autenticidad de este documento puede ser comprobada mediante el CEV: 14816517002166337 en www.gijon.es/cev