




La autenticidad de este documento puede ser comprobada mediante el CEV: 1461505334103552734 en www.gijon.es/cev

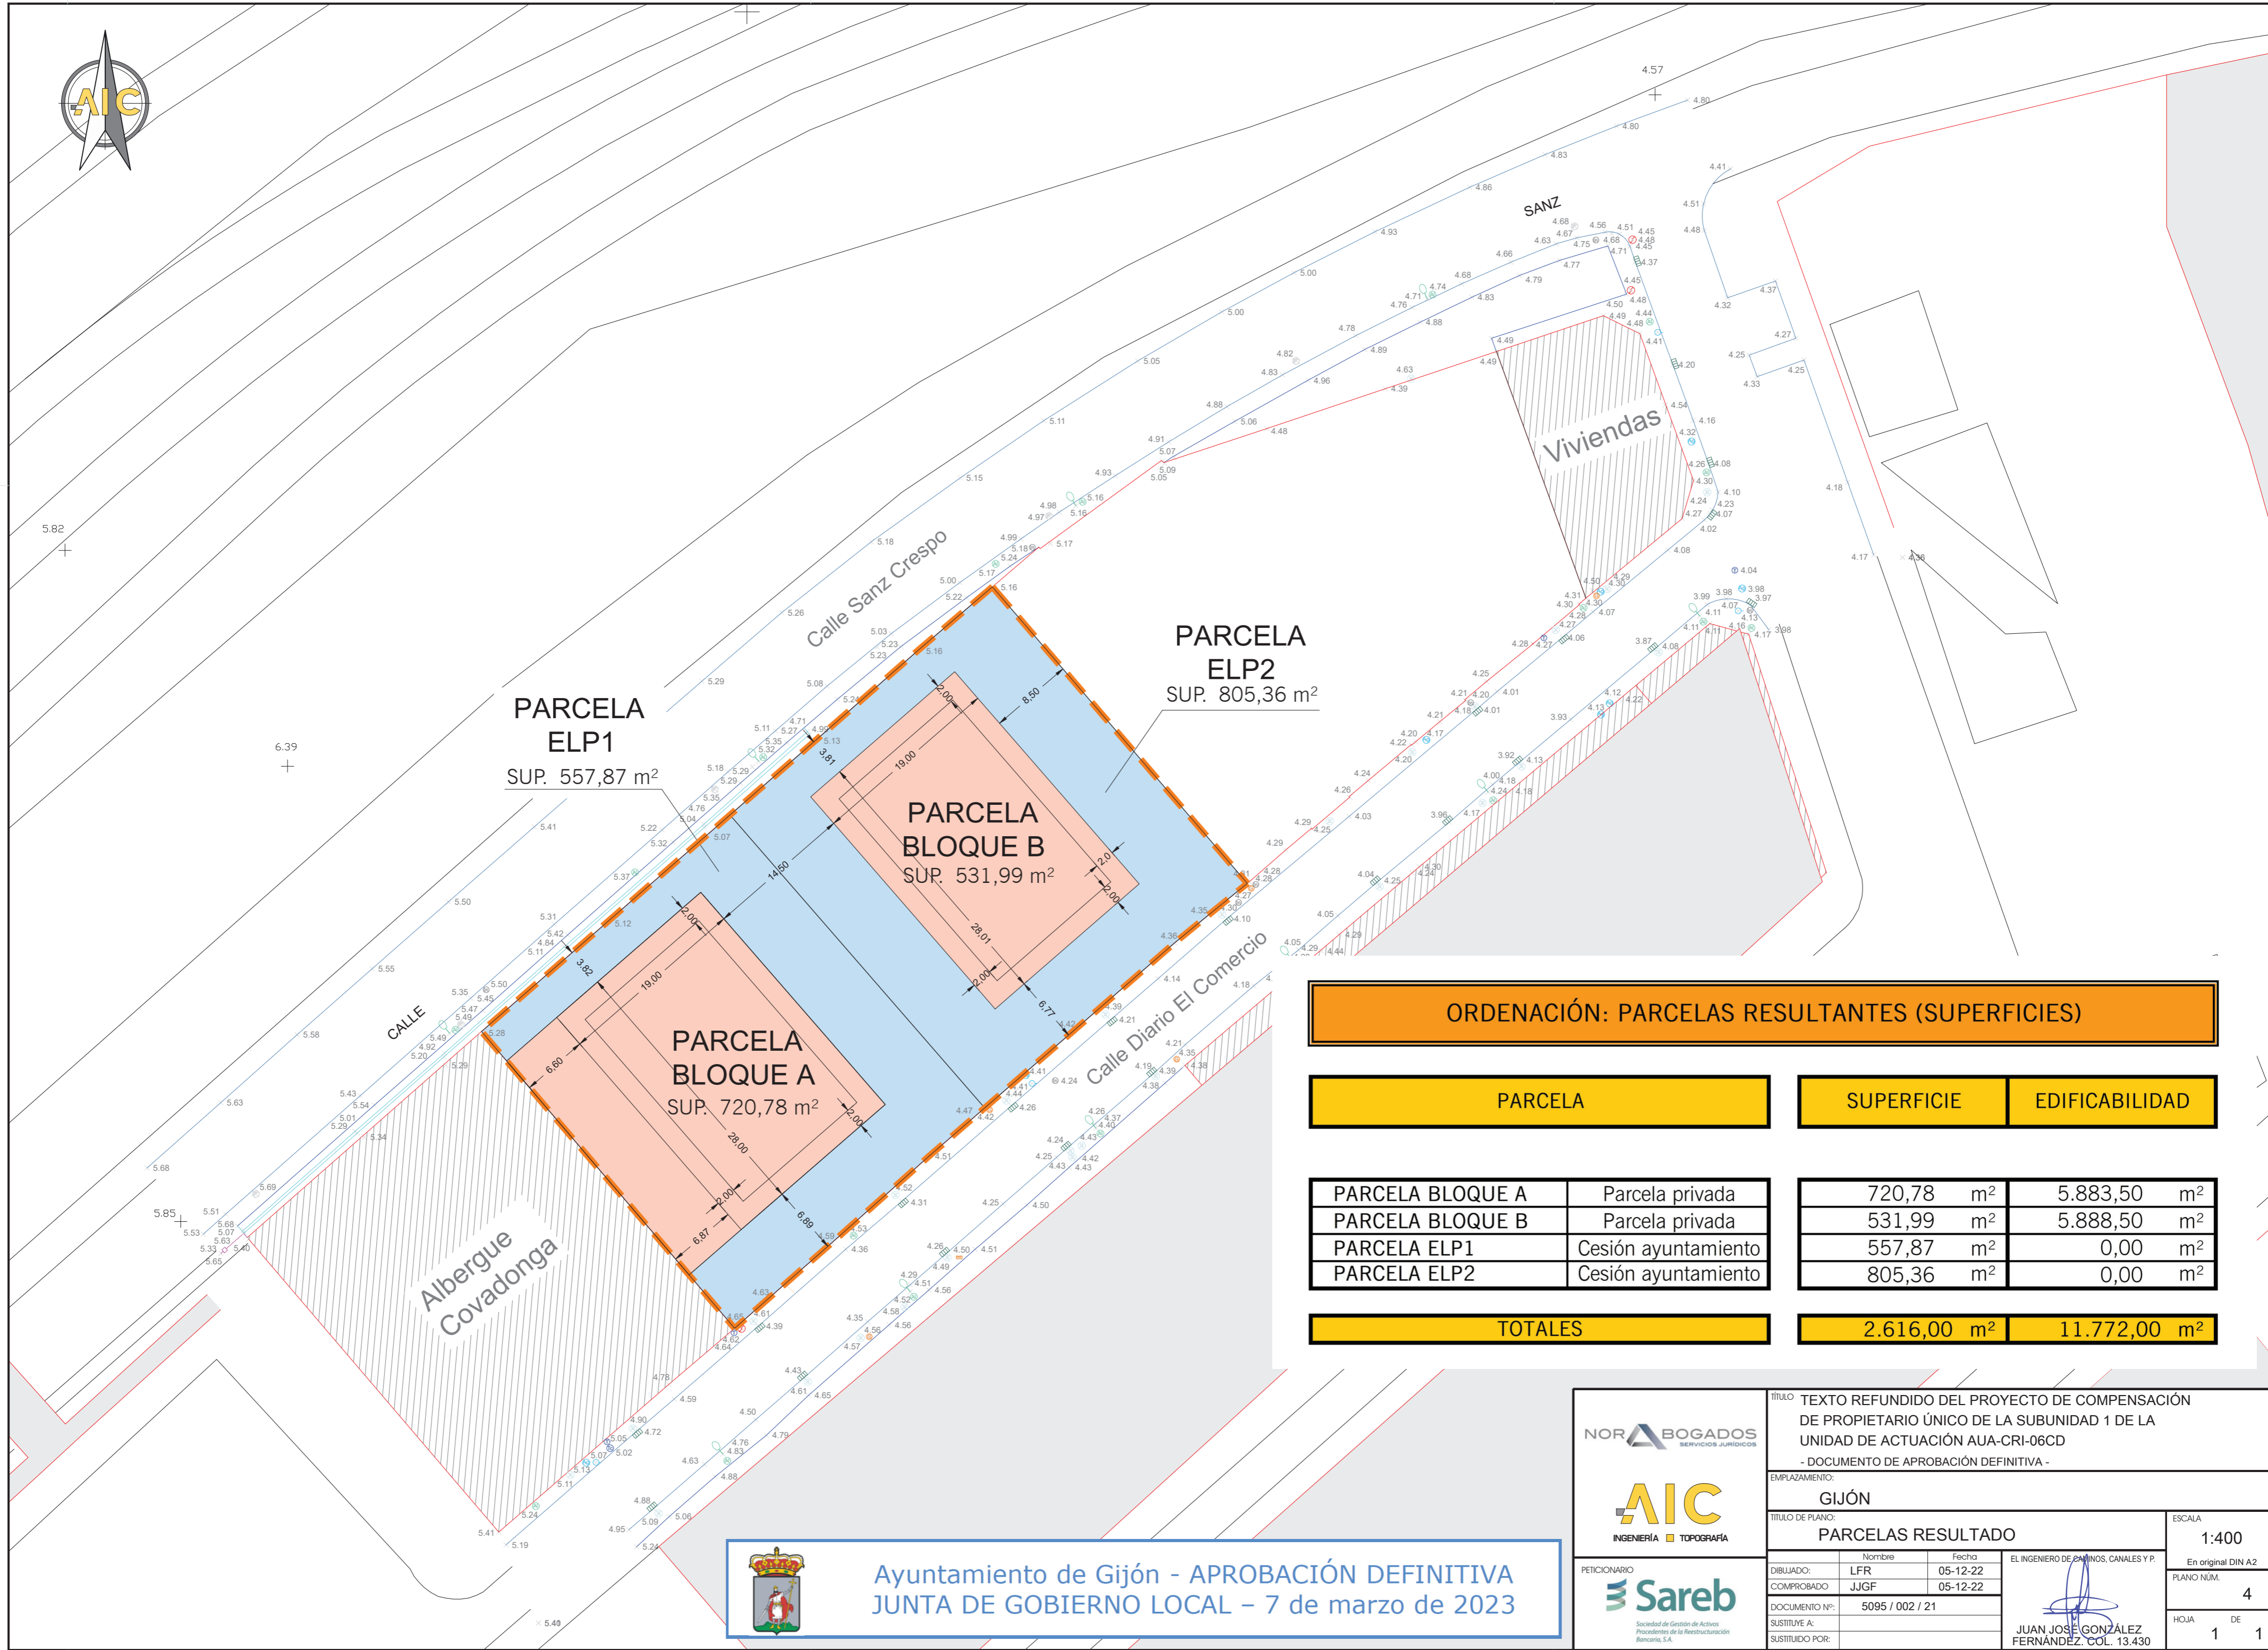

**PARCELA ELP1**  
SUP. 557,87 m<sup>2</sup>

**PARCELA ELP2**  
SUP. 805,36 m<sup>2</sup>

**PARCELA BLOQUE B**  
SUP. 531,99 m<sup>2</sup>

**PARCELA BLOQUE A**  
SUP. 720,78 m<sup>2</sup>

**ORDENACIÓN: PARCELAS RESULTANTES (SUPERFICIES)**

PARCELA	SUPERFICIE	EDIFICABILIDAD
PARCELA BLOQUE A	720,78 m <sup>2</sup>	5.883,50 m <sup>2</sup>
PARCELA BLOQUE B	531,99 m <sup>2</sup>	5.888,50 m <sup>2</sup>
PARCELA ELP1	557,87 m <sup>2</sup>	0,00 m <sup>2</sup>
PARCELA ELP2	805,36 m <sup>2</sup>	0,00 m <sup>2</sup>
<b>TOTALES</b>	<b>2.616,00 m<sup>2</sup></b>	<b>11.772,00 m<sup>2</sup></b>



**Ayuntamiento de Gijón - APROBACIÓN DEFINITIVA**  
JUNTA DE GOBIERNO LOCAL - 7 de marzo de 2023

**NORBOGADOS**  
SERVICIOS JURÍDICOS

**AIC**  
INGENIERÍA TOPOGRAFÍA

**Sareb**  
Sociedad de Gestión de Activos Procedientes de la Reestructuración Bancaria, S.A.

TÍTULO: TEXTO REFUNDIDO DEL PROYECTO DE COMPENSACIÓN DE PROPIETARIO ÚNICO DE LA SUBUNIDAD 1 DE LA UNIDAD DE ACTUACIÓN AUA-CRI-06CD - DOCUMENTO DE APROBACIÓN DEFINITIVA -	
EMPLAZAMIENTO: GIJÓN	
TÍTULO DE PLANO: PARCELAS RESULTADO	
ESCALA: 1:400	En original DIN A2
DIBUJADO: LFR	Fecha: 05-12-22
COMPROBADO: JJGF	Fecha: 05-12-22
DOCUMENTO Nº: 5095 / 002 / 21	PLANO N.º: 4
SUSTITUYE A:	HOJA DE 1 DE 1
SUSTITUIDO POR:	JUAN JOSÉ GONZÁLEZ FERNÁNDEZ. COL. 13.430

El presente documento es propiedad intelectual de A.I.C. Topografía e Ingeniería S.L. Queda prohibida su reproducción o modificación total o parcial sin su previa autorización, así como su uso indebido y/o exhibición a terceros.