



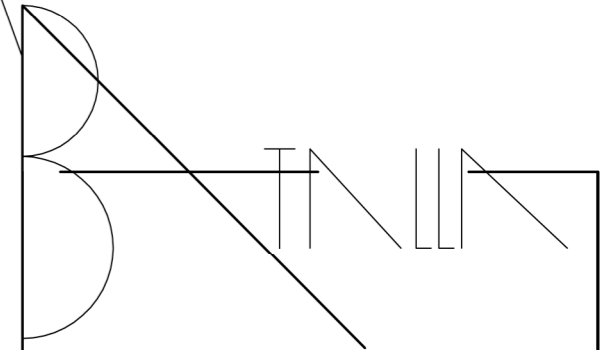

Ayuntamiento de Gijón – APROBACIÓN INICIAL  
 JUNTA DE GOBIERNO LOCAL- 14 de noviembre de 2023

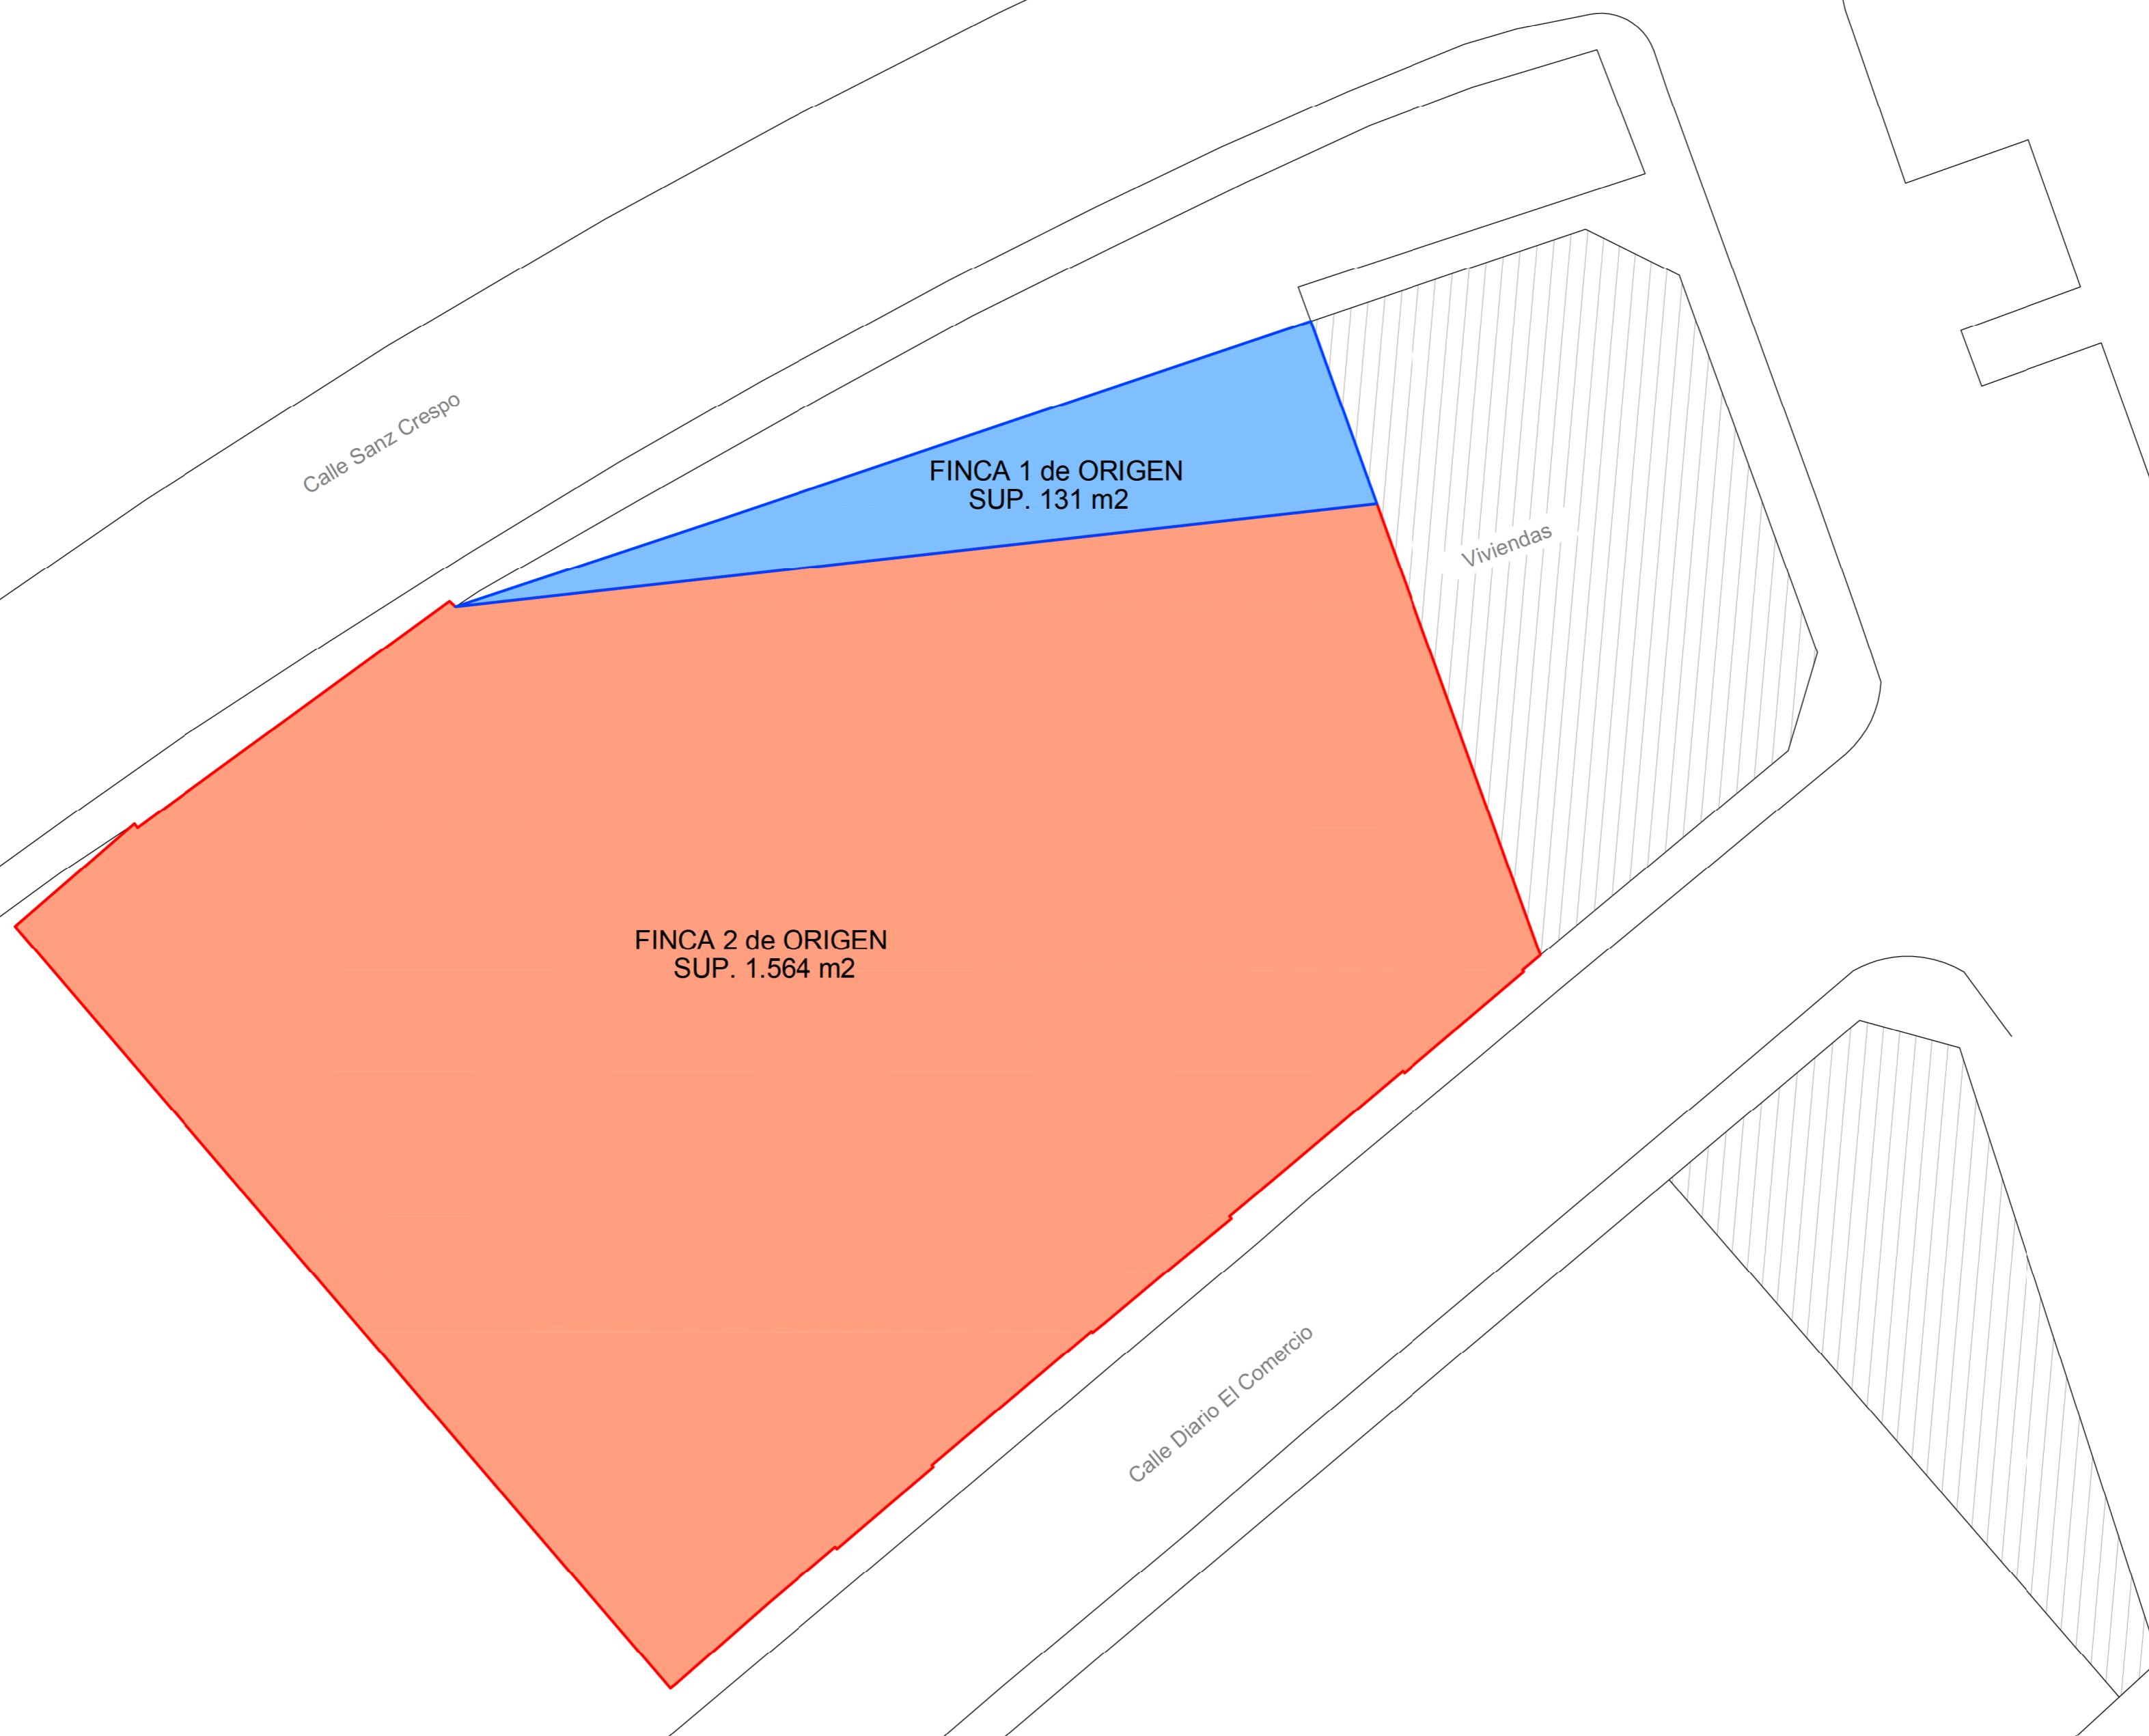

Ayuntamiento de Gijón - APROBACIÓN DEFINITIVA  
 JUNTA DE GOBIERNO LOCAL – 26 de marzo de 2024



RICARDO BATALLA CELORIO

CONFORME LA PROPIEDAD

PROPIEDAD

MARÍA LOPDGDD y OTROS

PROYECTO

PROYECTO DE REPARCELACION AUA-CRI-06CD  
 SUBUNIDAD 2 . GIJON.

PLANO

FINCAS DE ORIGEN

fecha \_\_\_\_\_ escala \_\_\_\_\_

SEPTIEMBRE 23

1/200

C-2

La autenticidad de este documento puede ser comprobada mediante el CEV: 15251231601214171547 en www.gijon.es/cev