


COORDENADAS GEORREFERENCIADAS			
FINCA "A"		FINCA "ELP 1"	
Coord. X	Coord. Y	Coord. X	Coord. Y
284017,76	4824178,99	284010,56	4824177,93
284036,12	4824157,85	284035,95	4824148,39
284050,46	4824170,31	284036,16	4824148,56
284069,66	4824176,80	284039,76	4824151,71
284060,75	4824201,37	284042,41	4824153,80
284049,68	4824197,67	284042,34	4824153,89
284037,90	4824193,70	284046,13	4824156,95
284032,71	4824191,98	284046,08	4824157,04
		284047,98	4824158,64
		284052,31	4824162,17
		284052,25	4824162,24
		284055,11	4824164,50
		284057,68	4824166,60
		284057,60	4824166,70
		284059,77	4824168,51
		284064,38	4824172,25
		284064,32	4824172,32
		284069,02	4824176,16
		284068,96	4824176,22
		284069,66	4824176,80
		284060,75	4824201,37
		284049,68	4824197,67
		284037,90	4824193,70
		284032,71	4824191,98
		284027,63	4824190,30
		284027,40	4824190,52
		284015,31	4824181,73
		284015,19	4824181,89




**Ayuntamiento de Gijón - APROBACIÓN DEFINITIVA
 JUNTA DE GOBIERNO LOCAL - 26 de marzo de 2024**

PARCELAS DE RESULTADO REPARCELACION AUA-CRI-06CD-SUBUNIDAD 2			
FINCA		SUPERFICIE (m ²)	ADJUDICATARIO
A		1195	RESIDENCIAL ATRIA 2022 S.L. y OTROS
ELP1	Subfinca ELP1	500	AYUNTAMIENTO DE GIJON
	Subfinca en Subsuelo ELP1		RESIDENCIAL ATRIA 2022 S.L. y OTROS

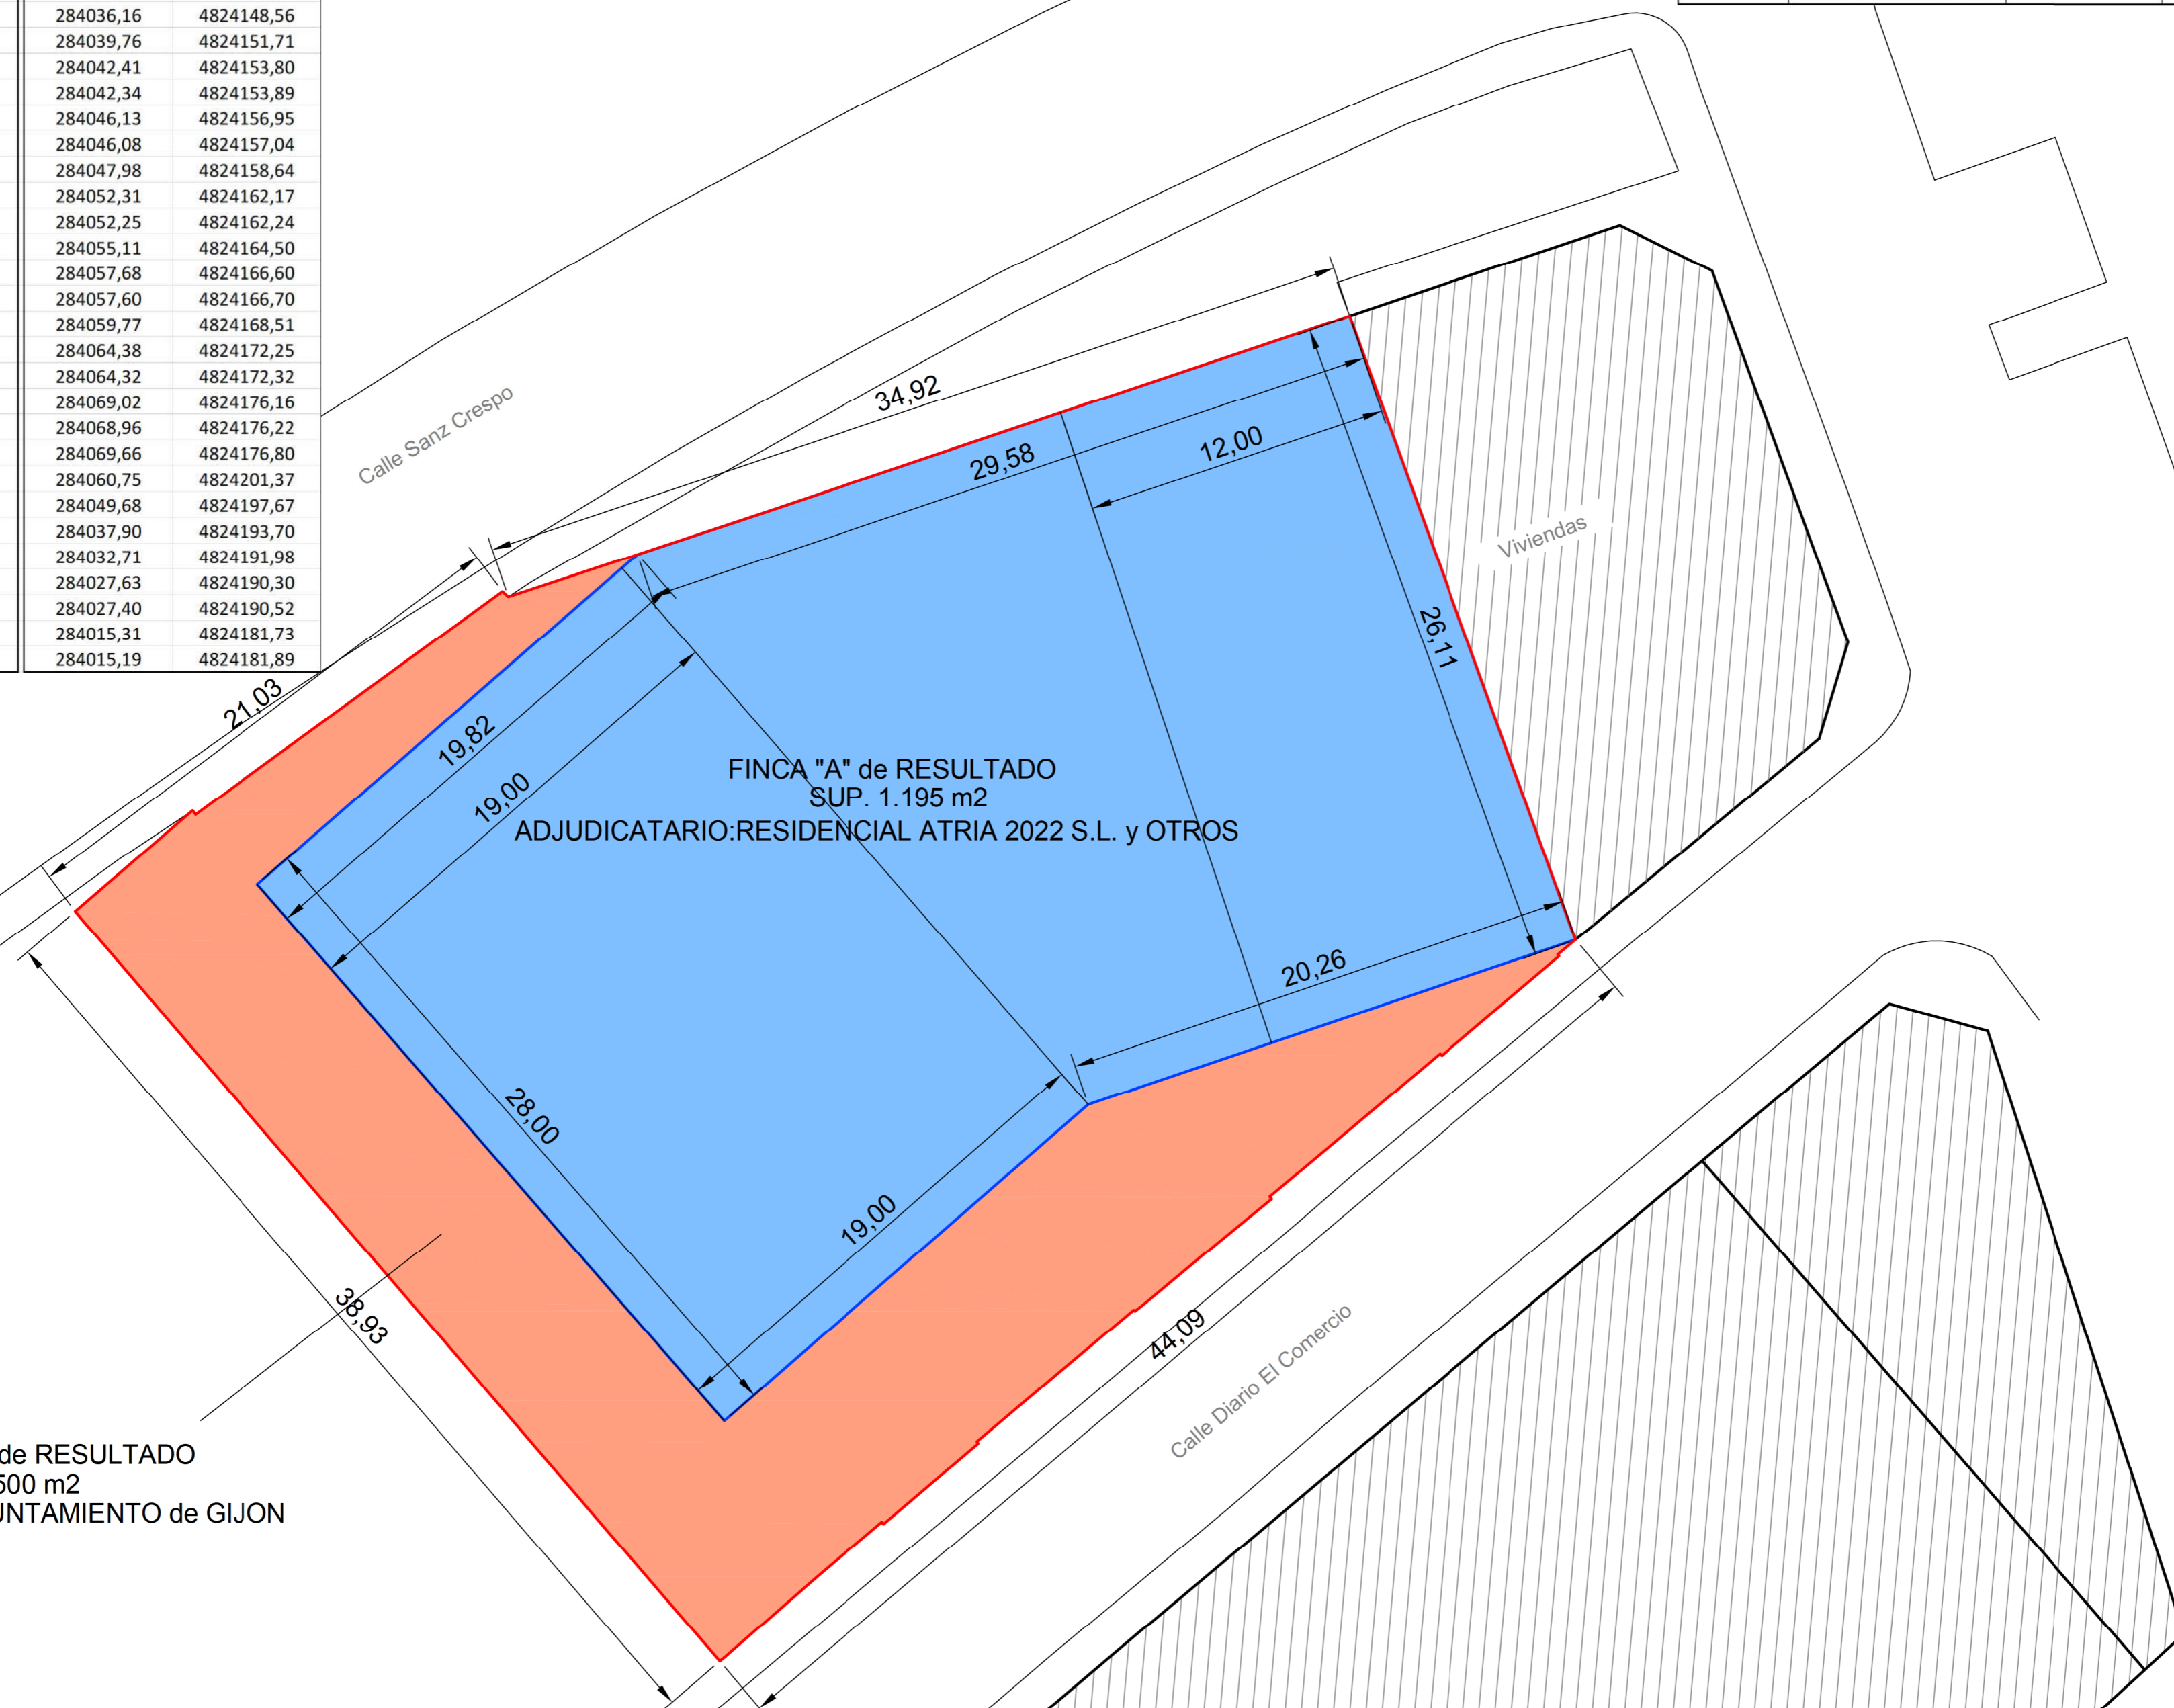

**FINCA "ELP1" de RESULTADO
 SUP. 500 m2
 ADJUDICATARIO: AYUNTAMIENTO de GIJON**

**FINCA "A" de RESULTADO
 SUP. 1.195 m2
 ADJUDICATARIO: RESIDENCIAL ATRIA 2022 S.L. y OTROS**

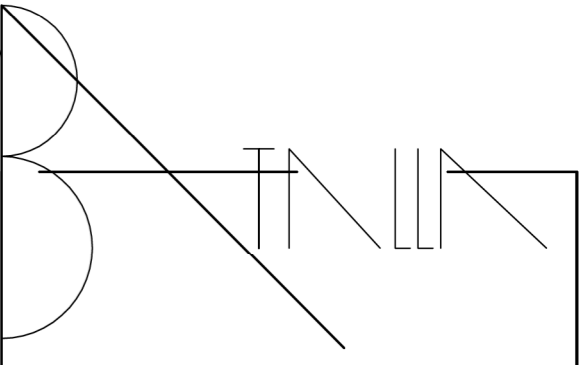

RICARDO BATALLA CELORIO

CONFORME LA PROPIEDAD

PROPIEDAD

RESIDENCIAL ATRIA 2022 S.L. y OTROS

PROYECTO

PROYECTO DE REPARCELACION AUA-CRI-06CD
 SUBUNIDAD 2 . GIJON.

PLANO

FINCAS DE RESULTADO

fecha _____ escala

FEBRERO 24 _____ 1/200

hoja n _____
 C-3