


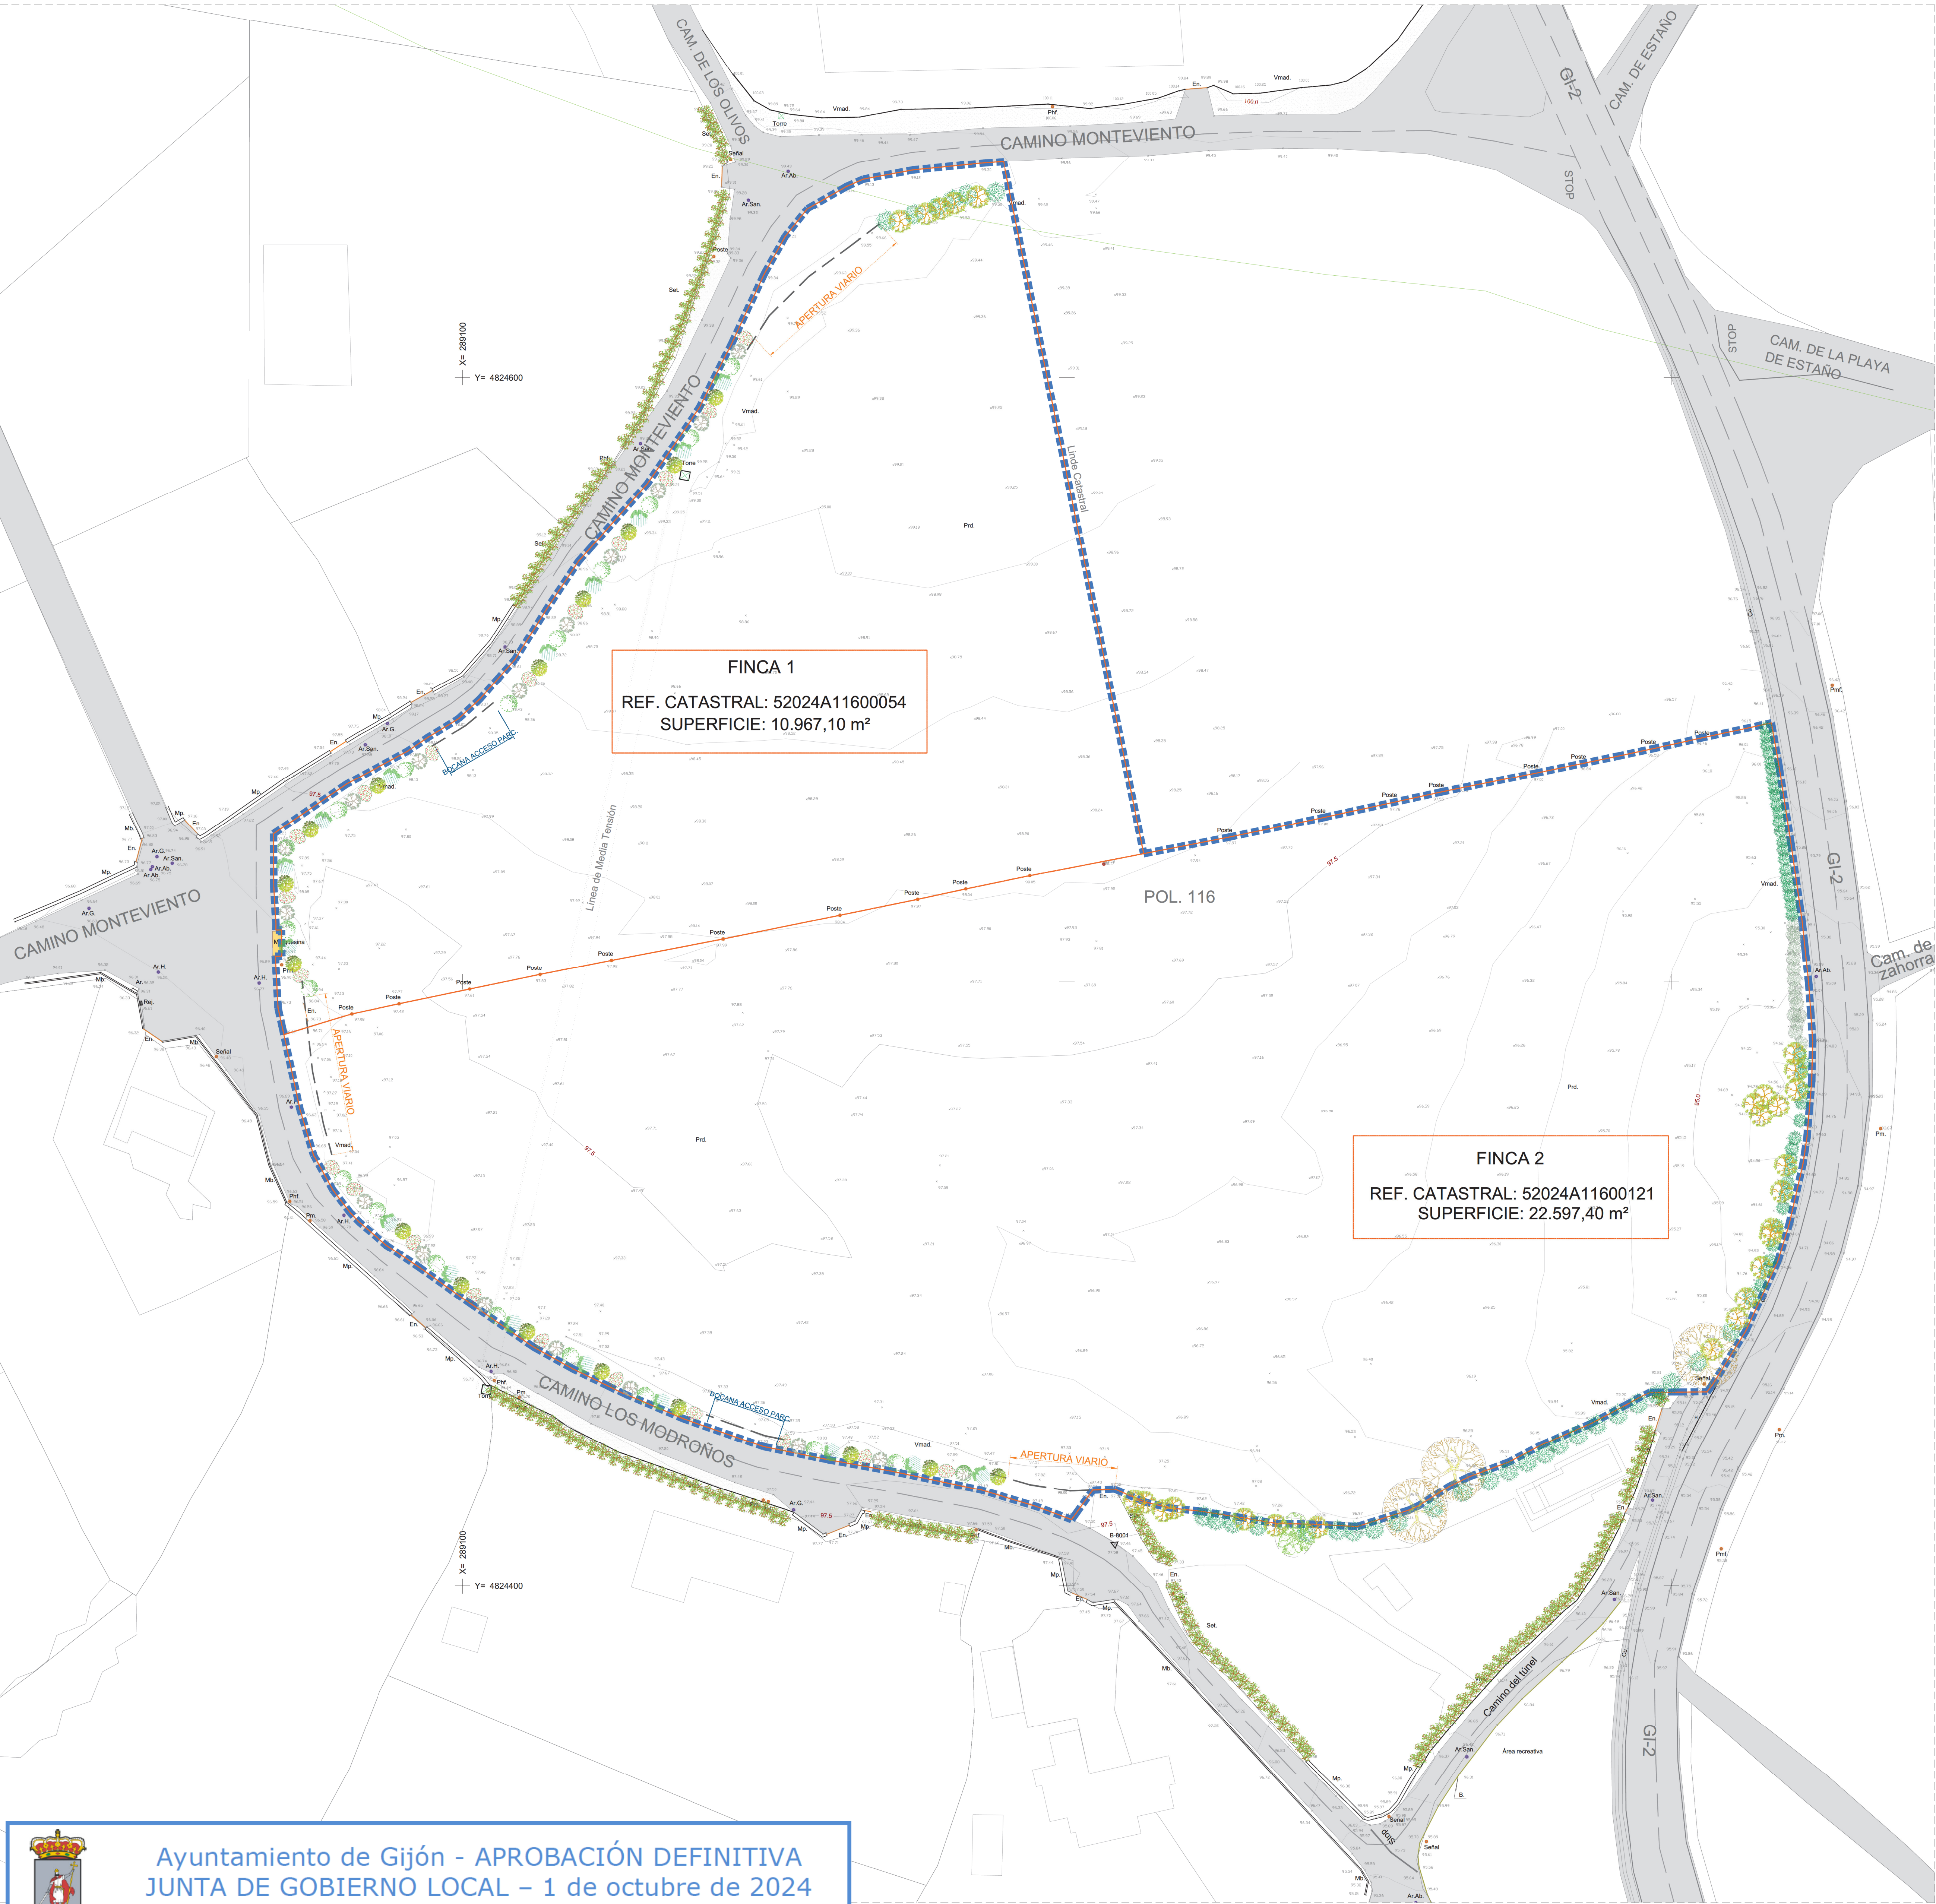

LEYENDA	
	ÁMBITO PRV03
SUP. TOTAL=33.564,50 m²	
	SERVIDUMBRE Y AFECCIONES DOMINIO PÚBLICO MARÍTIMO TERRESTRE
ZONA DE INFLUENCIA (500m)	

LEYENDA TOPOGRÁFICO	
En	ENTRADA
Phf	POSTE HORMIGÓN FAROLA
Ph	POSTE DE HORMIGÓN
Pm	POSTE DE MADERA
Pmf	POSTE DE MADERA FAROLA
Ptd	FRADO
Mh	MURO DE HORMIGÓN
Mp	MURO DE PIEDRA
B	BORDILLO
Ar.G	ARQUETA DE GAS
Ar.Ab	ARQUETA ABASTECIMIENTO
Ar.San	ARQUETA DE SANEAMIENTO
Ar.H	ARQUETA HIDROELECTRICA
Rb	REJILLAS
Vmad	VALLA DE MADERA
H	ZONA HORMIGONADA
Poste	POSTES METÁLICOS

BASES TOPOGRÁFICAS			
BASE	COORD.X	COORD.Y	COORD.Z
B-8001	289207.897	4824406.889	97.583
B-8002	289199.784	4824508.889	97.931

FINCAS ORIGEN - ÁMBITO PRV03		
PARCELA	SUPERFICIE m²	PROPIEDAD
FINCA 1	10.967,10	CASTIELLO BARREO S.L.
REF. CAT.: 52024A11600054		
FINCA 2	22.597,40	CASTIELLO BARREO S.L.
REF. CAT.: 52024A11600121		
SUP. TOTAL ÁMBITO PRV03	33.564,50	

	FECHA: JUNIO 2024	ESCALA: 1/500	PLANO Nº: I-02
	PLANO DE: INFORMACIÓN		

TÍTULO:	FINCAS APORTADAS ÁMBITO PRV03
---------	-------------------------------

PROYECTO DE COMPENSACIÓN DE PROPIETARIO ÚNICO AUA-PRV03 (AD)
CAMINO DE LOS MODROÑOS - CAMINO DE MONTEVENTO, SOMIÓ (GIJÓN)

PROMOTOR:	CASTIELLO BARREO S.L.
AUTORES DEL PROYECTO:	MARTÍN PASTRANA BARÓS (ABOGADO) JULIO L. REDONDO BAJO (ARQUITECTO) ALICIA FERRAO IGLESIAS (ARQUITECTO)



Ayuntamiento de Gijón - APROBACIÓN DEFINITIVA

JUNTA DE GOBIERNO LOCAL – 1 de octubre de 2024