



Ayuntamiento de Gijón - APROBACIÓN INICIAL


JUNTA DE GOBIERNO LOCAL– 10 de enero de 2023



Ayuntamiento de Gijón - APROBACIÓN DEFINITIVA

AYUNTAMIENTO PLENO – 14 de febrero de 2024

LA SECRETARÍA GENERAL

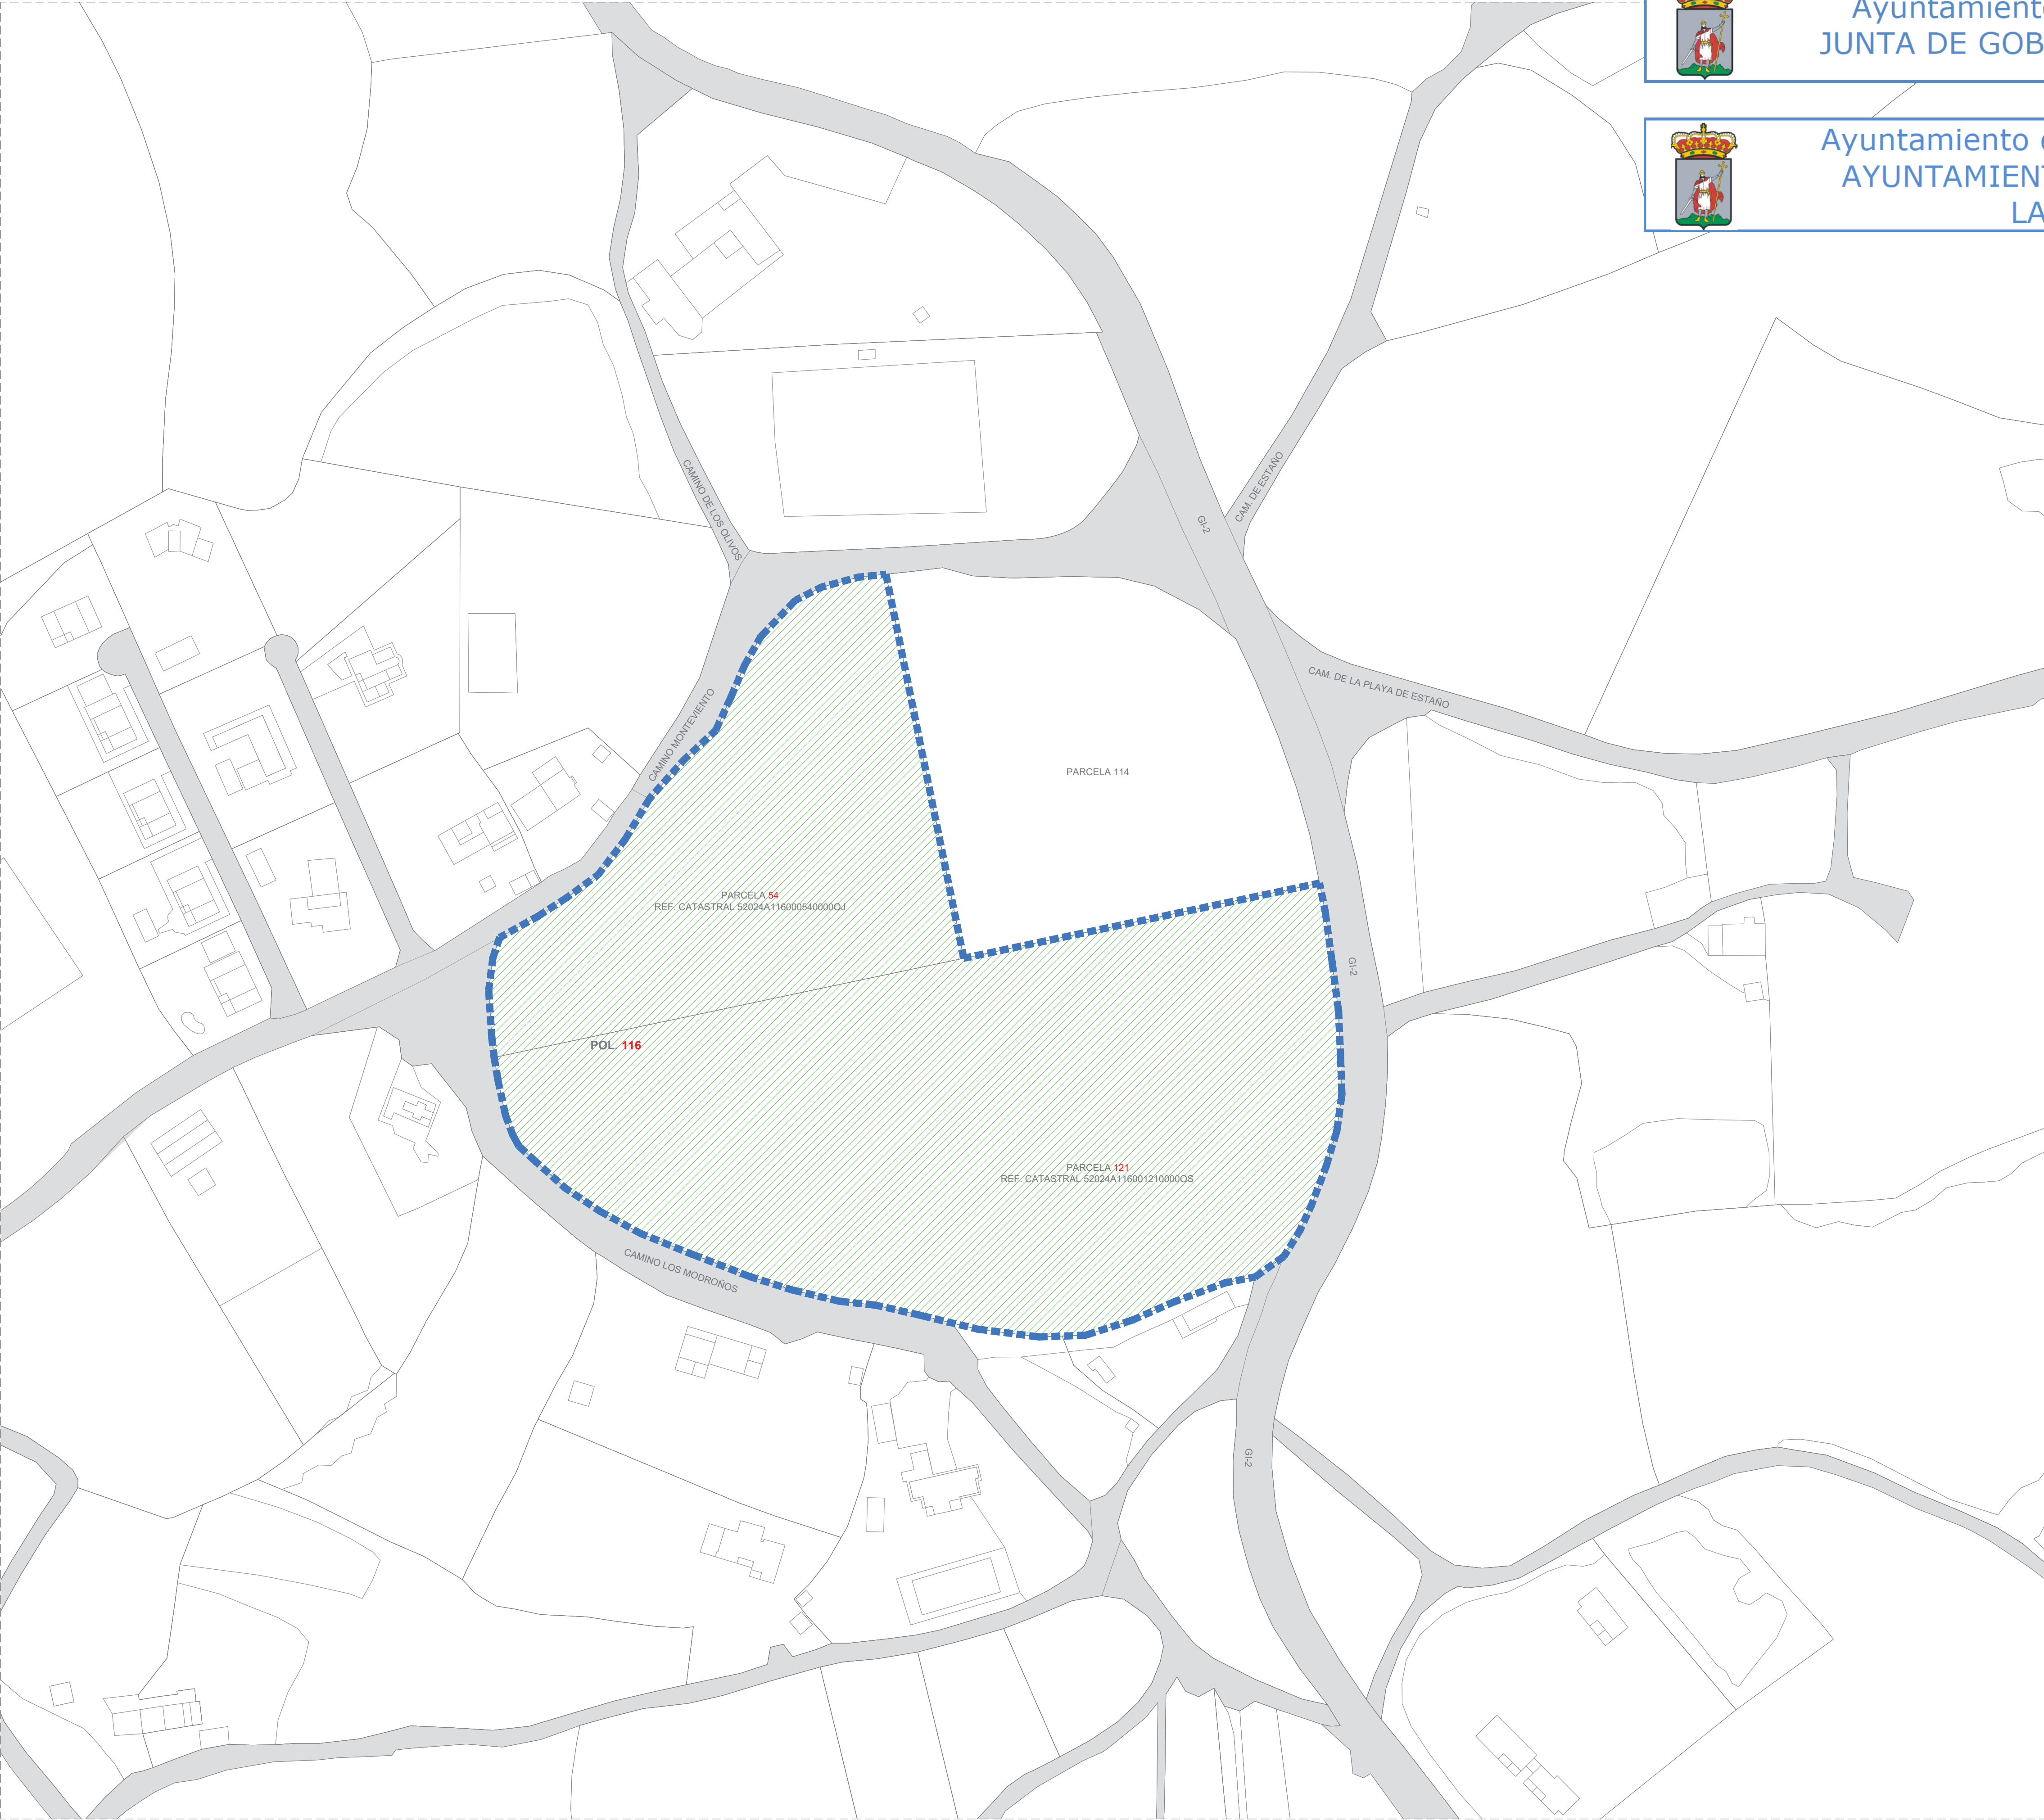

LEYENDA	
	LÍMITE ÁMBITO OBJETO PE
SUP.=33.564,50 m²	

DATOS CATASTRALES				
POL.	PAR.	Ref. CATASTRAL	SUP. CATASTRO	SUP. TOPOGRÁFICO
116	121	52024A116001210000OS	22.084 m²	33.564,50 m²
116	54	52024A116000540000OJ	10.429 m²	

	FECHA: OCTUBRE 2021	ESCALA:	PLANO N°:
	PLANO DE: INFORMACIÓN	1/2000	I-03

TÍTULO:
PLANO PARCELARIO CATASTRAL

PLAN ESPECIAL

AUA-PRV03

CAMINO LOS MODROÑOS - CAMINO MONTEVIENTO, SOMIÓ (GIJÓN)

PROMOTOR:	D. Carlos Colunga Moro y otros, representados por: CASTIELLO BARRO S.L.		
ARQUITECTOS:	JULIO L. REDONDO BAJO	ALICIA FERRAO IGLESIAS	