


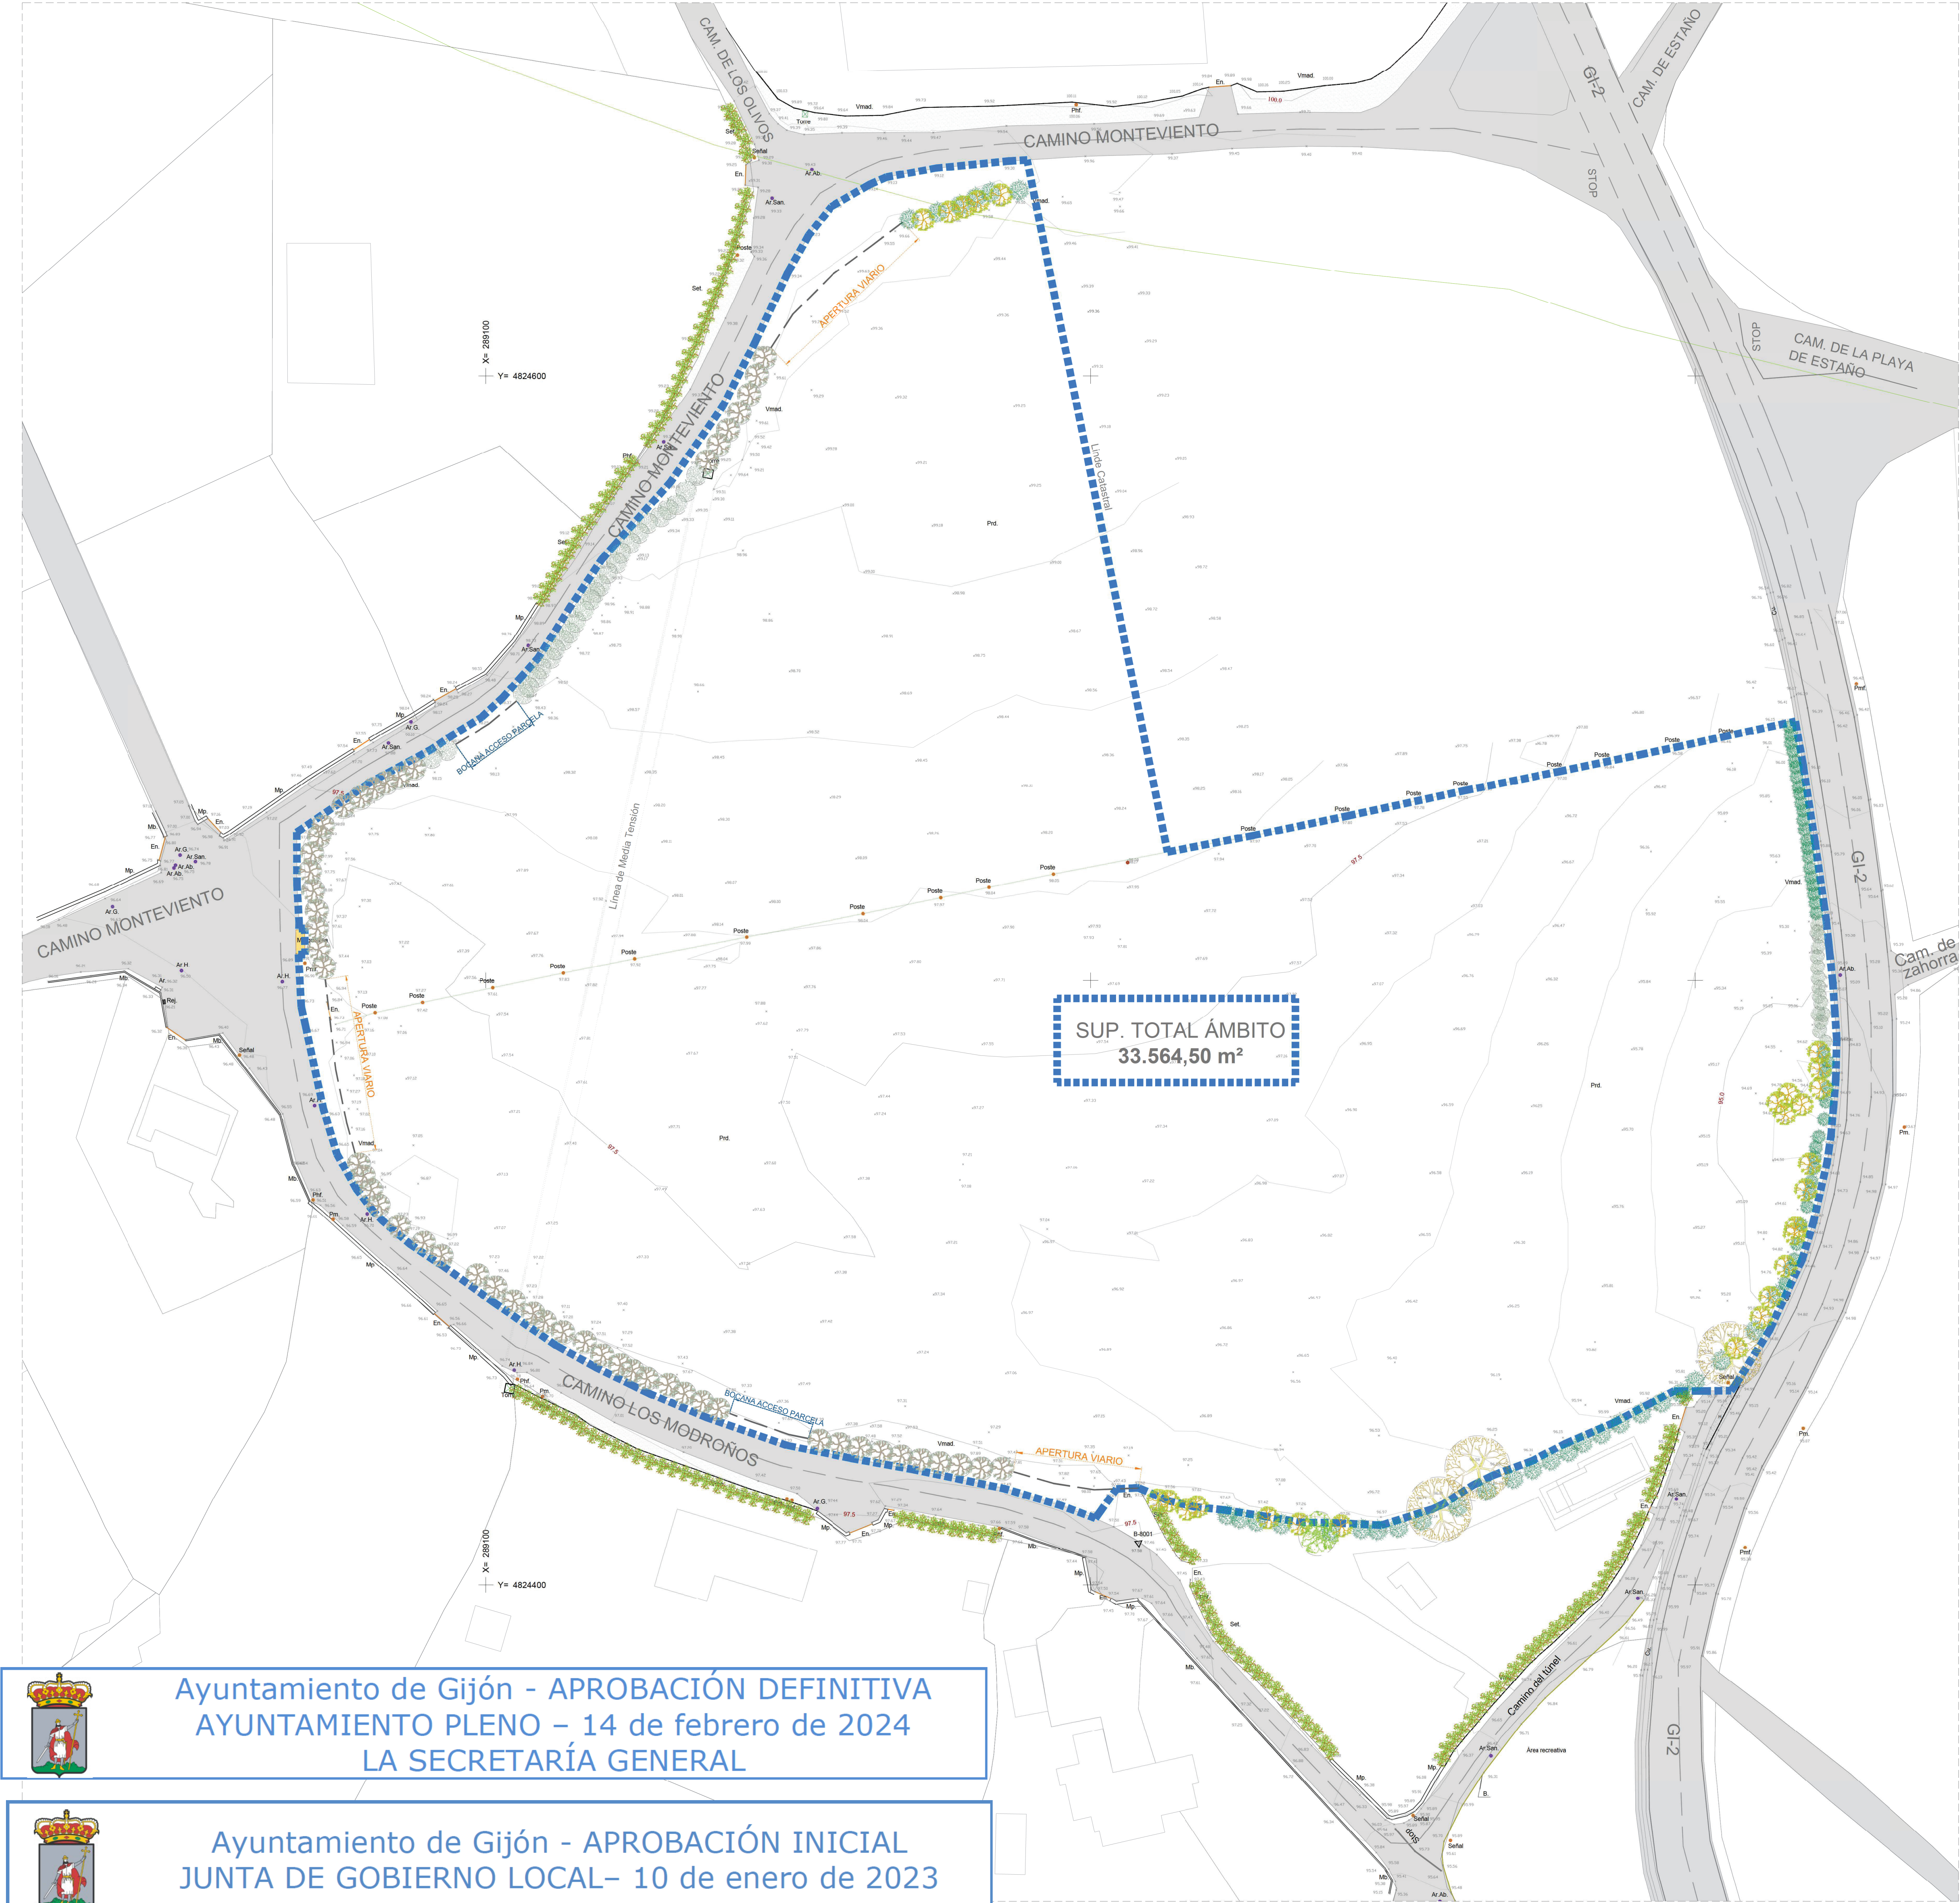

LEYENDA

LÍMITE ÁMBITO OBJETO PE

SUP.=33.564,50 m²

SERVIDUMBRE Y AFECIONES DOMINIO PÚBLICO MARÍTIMO TERRESTRE

ZONA DE INFLUENCIA (500m)

VEGETACIÓN

VEGETACIÓN EXISTENTE

Laurel (Laurus nobilis)

Roble (Quercus robur)

Pino marítimo (Pinus pinaster)

Seto (Laurel (Laurus nobilis)/ San juanin (Ligustrum vulgare)/ Otras especies autóctonas)

Setos sin identificar exteriores a la parcela.

VEGETACIÓN A REPONER

Laurel (Laurus nobilis)

Seto (Laurel (Laurus nobilis)/ San juanin (Ligustrum vulgare)/ Otras especies autóctonas)

Afección radicular

Zona sin arbolado por apertura de viales

LEYENDA TOPOGRÁFICO

En

Phf

Ph

Pm

Pmf

Ptd

Mh

Mp

B

Ar.G

Ar.Ab

Ar.San

Ar.H

Rd

Vmad

H

Poste

ENTRADA

POSTE HORMIGÓN FAROLA

POSTE DE HORMIGÓN

POSTE DE MADERA

POSTE DE MADERA FAROLA

FRADO

MURO DE HORMIGÓN

MURO DE PIEDRA

SORDILLO

ARQUETA DE GAS

ARQUETA ABASTECIMIENTO

ARQUETA DE SANEAMIENTO

ARQUETA HIDROELECTRICA

REJILLAS

VALLA DE MADERA

ZONA HORMIGONADA

POSTES METÁLICOS

BASES TOPOGRÁFICAS

BASE	COORD.X	COORD.Y	COORD.Z
B-8001	289207.897	4824406.889	97.583
B-8002	289199.784	4824508.889	97.931

FECHA: NOVIEMBRE 2022

ESCALA: 1/500

PLANO Nº: I-04

PLANO DE: INFORMACIÓN

TÍTULO: LEVANTAMIENTO TOPOGRÁFICO

PLAN ESPECIAL AUA-PRV03

CAMINO LOS MODROÑOS - CAMINO MONTEVIENTO, SOMIÓ (GIJÓN)

PROMOTOR: CASTIELLO BARREO S.L.

ARQUITECTOS: JULIO L. REDÓNDO BAJO ALICIA FERRAO IGLESIAS

PLANEAMIENTO & DISEÑO URBANO S.L.P.

Ayuntamiento de Gijón - APROBACIÓN DEFINITIVA
AYUNTAMIENTO PLENO – 14 de febrero de 2024
LA SECRETARÍA GENERAL

Ayuntamiento de Gijón - APROBACIÓN INICIAL
JUNTA DE GOBIERNO LOCAL– 10 de enero de 2023