


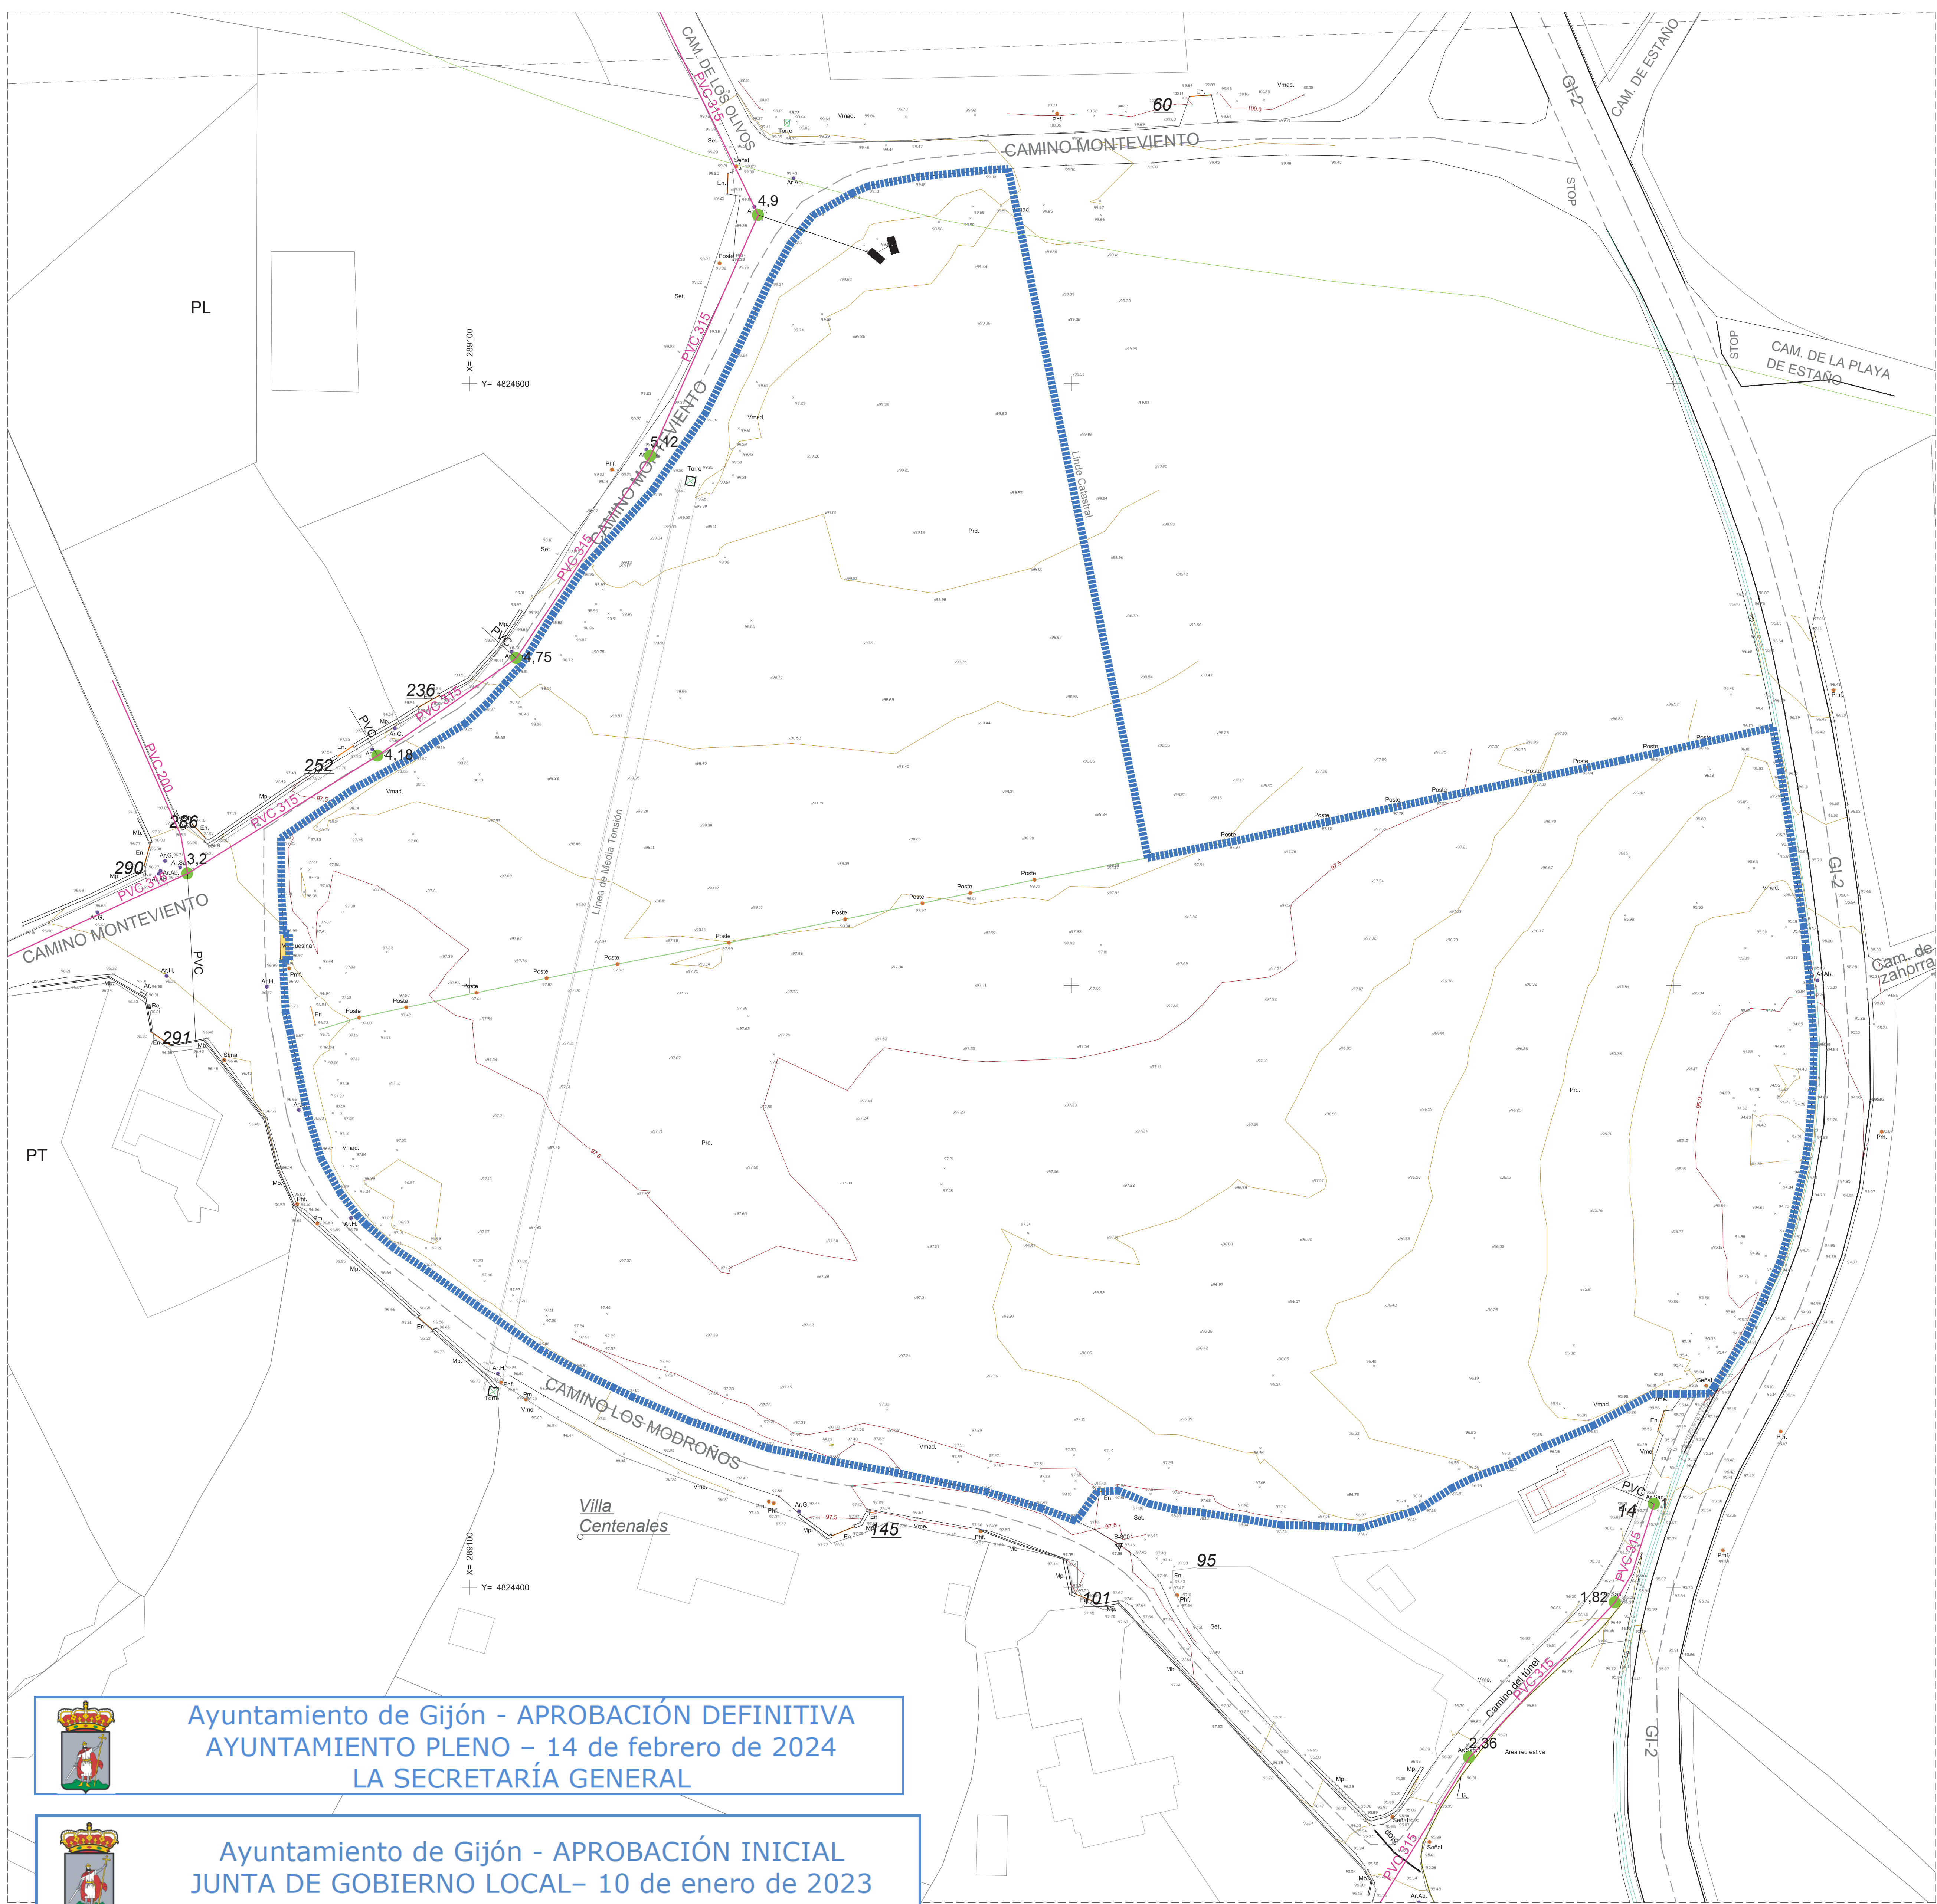

LEYENDA	
	LÍMITE ÁMBITO OBJETO PE
SUP. = 33.564,50 m²	
	SERVIDUMBRE Y AFECCIONES DOMINIO PÚBLICO MARÍTIMO TERRESTRE
	ZONA DE INFLUENCIA (500m)

LEYENDA ESQUEMA RED SANEAMIENTO PROYECTADA	
	CONDUCTOS SANEAMIENTO EXISTENTES
	LODOS
	RESIDUAL-MIXTA Ø 315
	PLUVIAL Ø 315
	ACOMETIDAS Ø 200
	POZO REGISTRO

	FECHA: OCTUBRE 2021	ESCALA:	PLANO Nº:
	PLANO DE: INFORMACIÓN	1/500	I-06

TÍTULO:
INFRAESTRUCTURAS EXISTENTES: SANEAMIENTO

PLAN ESPECIAL
AUA-PRV03
CAMINO LOS MODROÑOS - CAMINO MONTEVIENTO, SOMIÓ (GIJÓN)

PROMOTOR: D. Carlos Colunga Moro y otros, representados por: CASTIELLO BARREO S.L.	
ARQUITECTOS: JULIO L. REDONDO BAJO ALICIA FERRAO IGLESIAS	
PLANEAMIENTO & DISEÑO URBANO S.L.P.	

**Ayuntamiento de Gijón - APROBACIÓN DEFINITIVA**
AYUNTAMIENTO PLENO – 14 de febrero de 2024
LA SECRETARÍA GENERAL

**Ayuntamiento de Gijón - APROBACIÓN INICIAL**
JUNTA DE GOBIERNO LOCAL– 10 de enero de 2023