


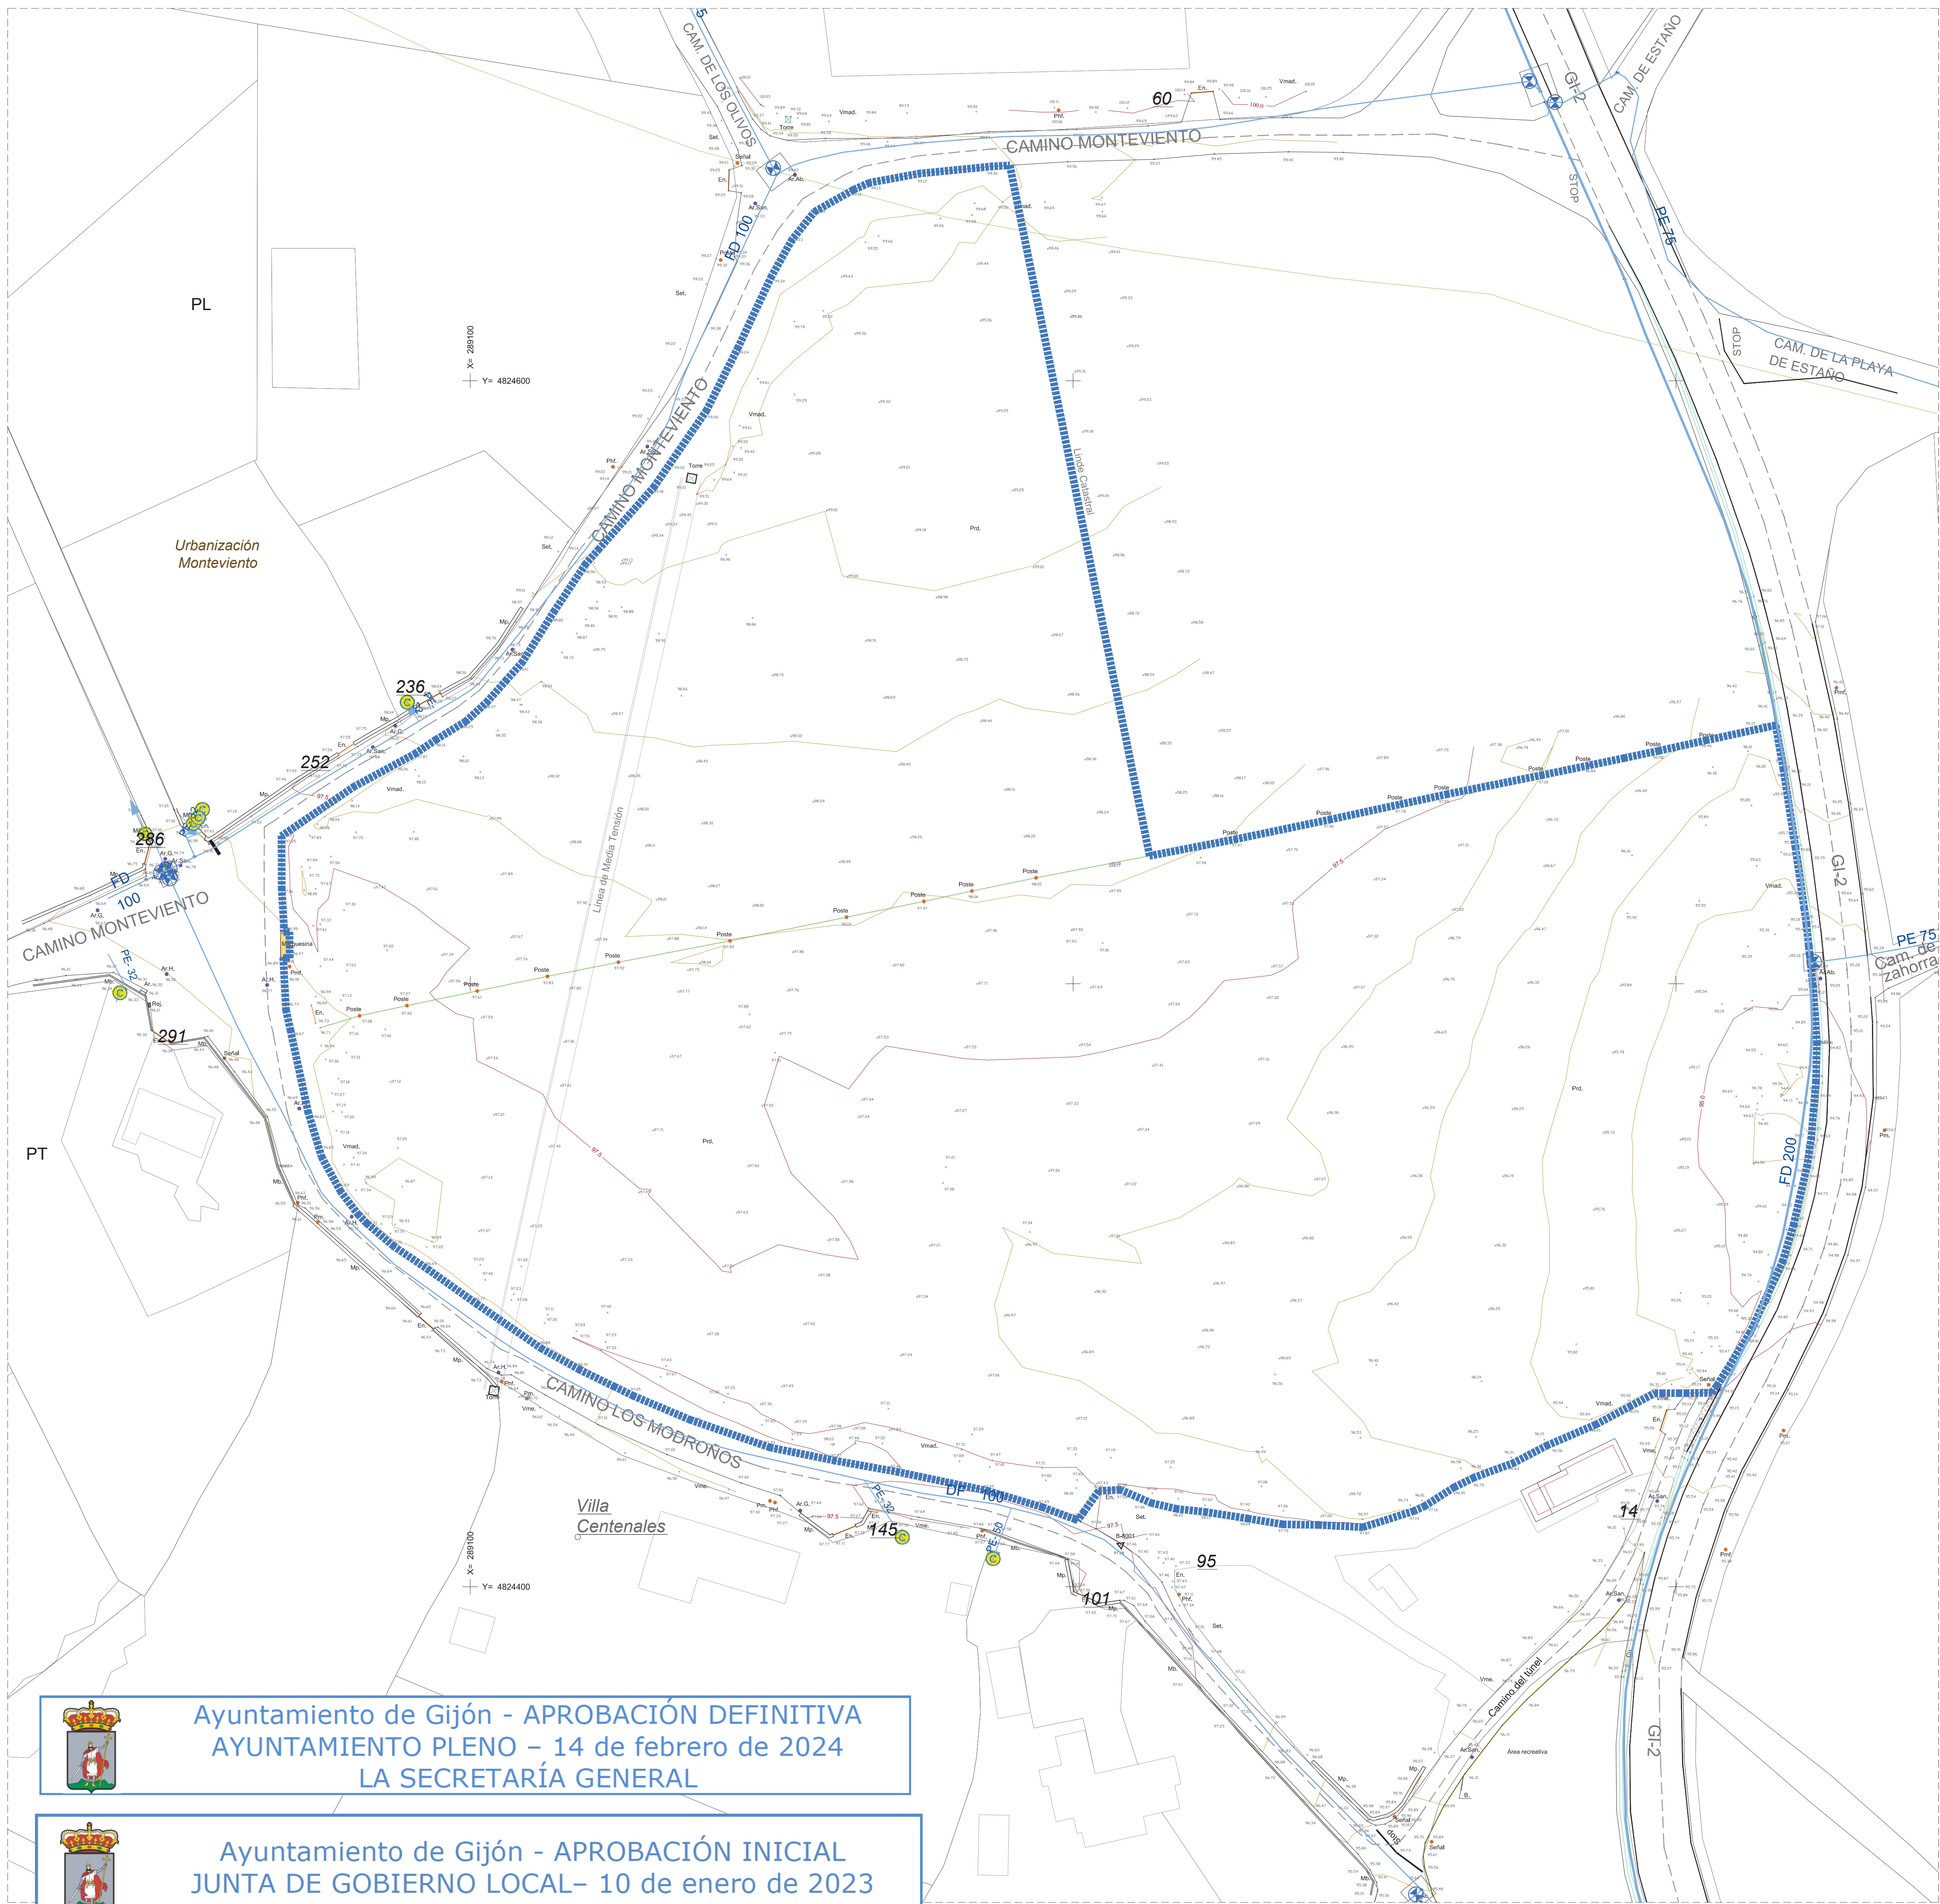

LEYENDA

LÍMITE ÁMBITO OBJETO PE

SERVIDUMBRE Y AFEECCIONES DOMINIO PÚBLICO MARÍTIMO TERRESTRE

ZONA DE INFLUENCIA (500m)

SUP.=33.564,50 m²

LEYENDA

RED ABASTECIMIENTO EXISTENTE

CANALIZACIÓN

(DIÁMETRO S/PLANO)

N

FECHA:
OCTUBRE 2021

PLANO DE:
INFORMACIÓN

ESCALA:
1/500

PLANO Nº:
I-07

TÍTULO:

INFRAESTRUCTURAS EXISTENTES:
RED DE ABASTECIMIENTO DE AGUA

PLAN ESPECIAL

AUA-PRV03

CAMINO LOS MODROÑOS - CAMINO MONTEVIENTO,
SOMIO (GIJÓN)

PROMOTOR: D. Carlos Colunga Moro y otros, representados por:
CASTIELLO BARREO S.L.

ARQUITECTOS: **JULIO L. REDONDO BAJO** **ALICIA FERRAO IGLESIAS**

PLANEAMIENTO & DISEÑO URBANO S.L.P.

Ayuntamiento de Gijón - APROBACIÓN DEFINITIVA
AYUNTAMIENTO PLENO – 14 de febrero de 2024
LA SECRETARÍA GENERAL

Ayuntamiento de Gijón - APROBACIÓN INICIAL
JUNTA DE GOBIERNO LOCAL– 10 de enero de 2023