


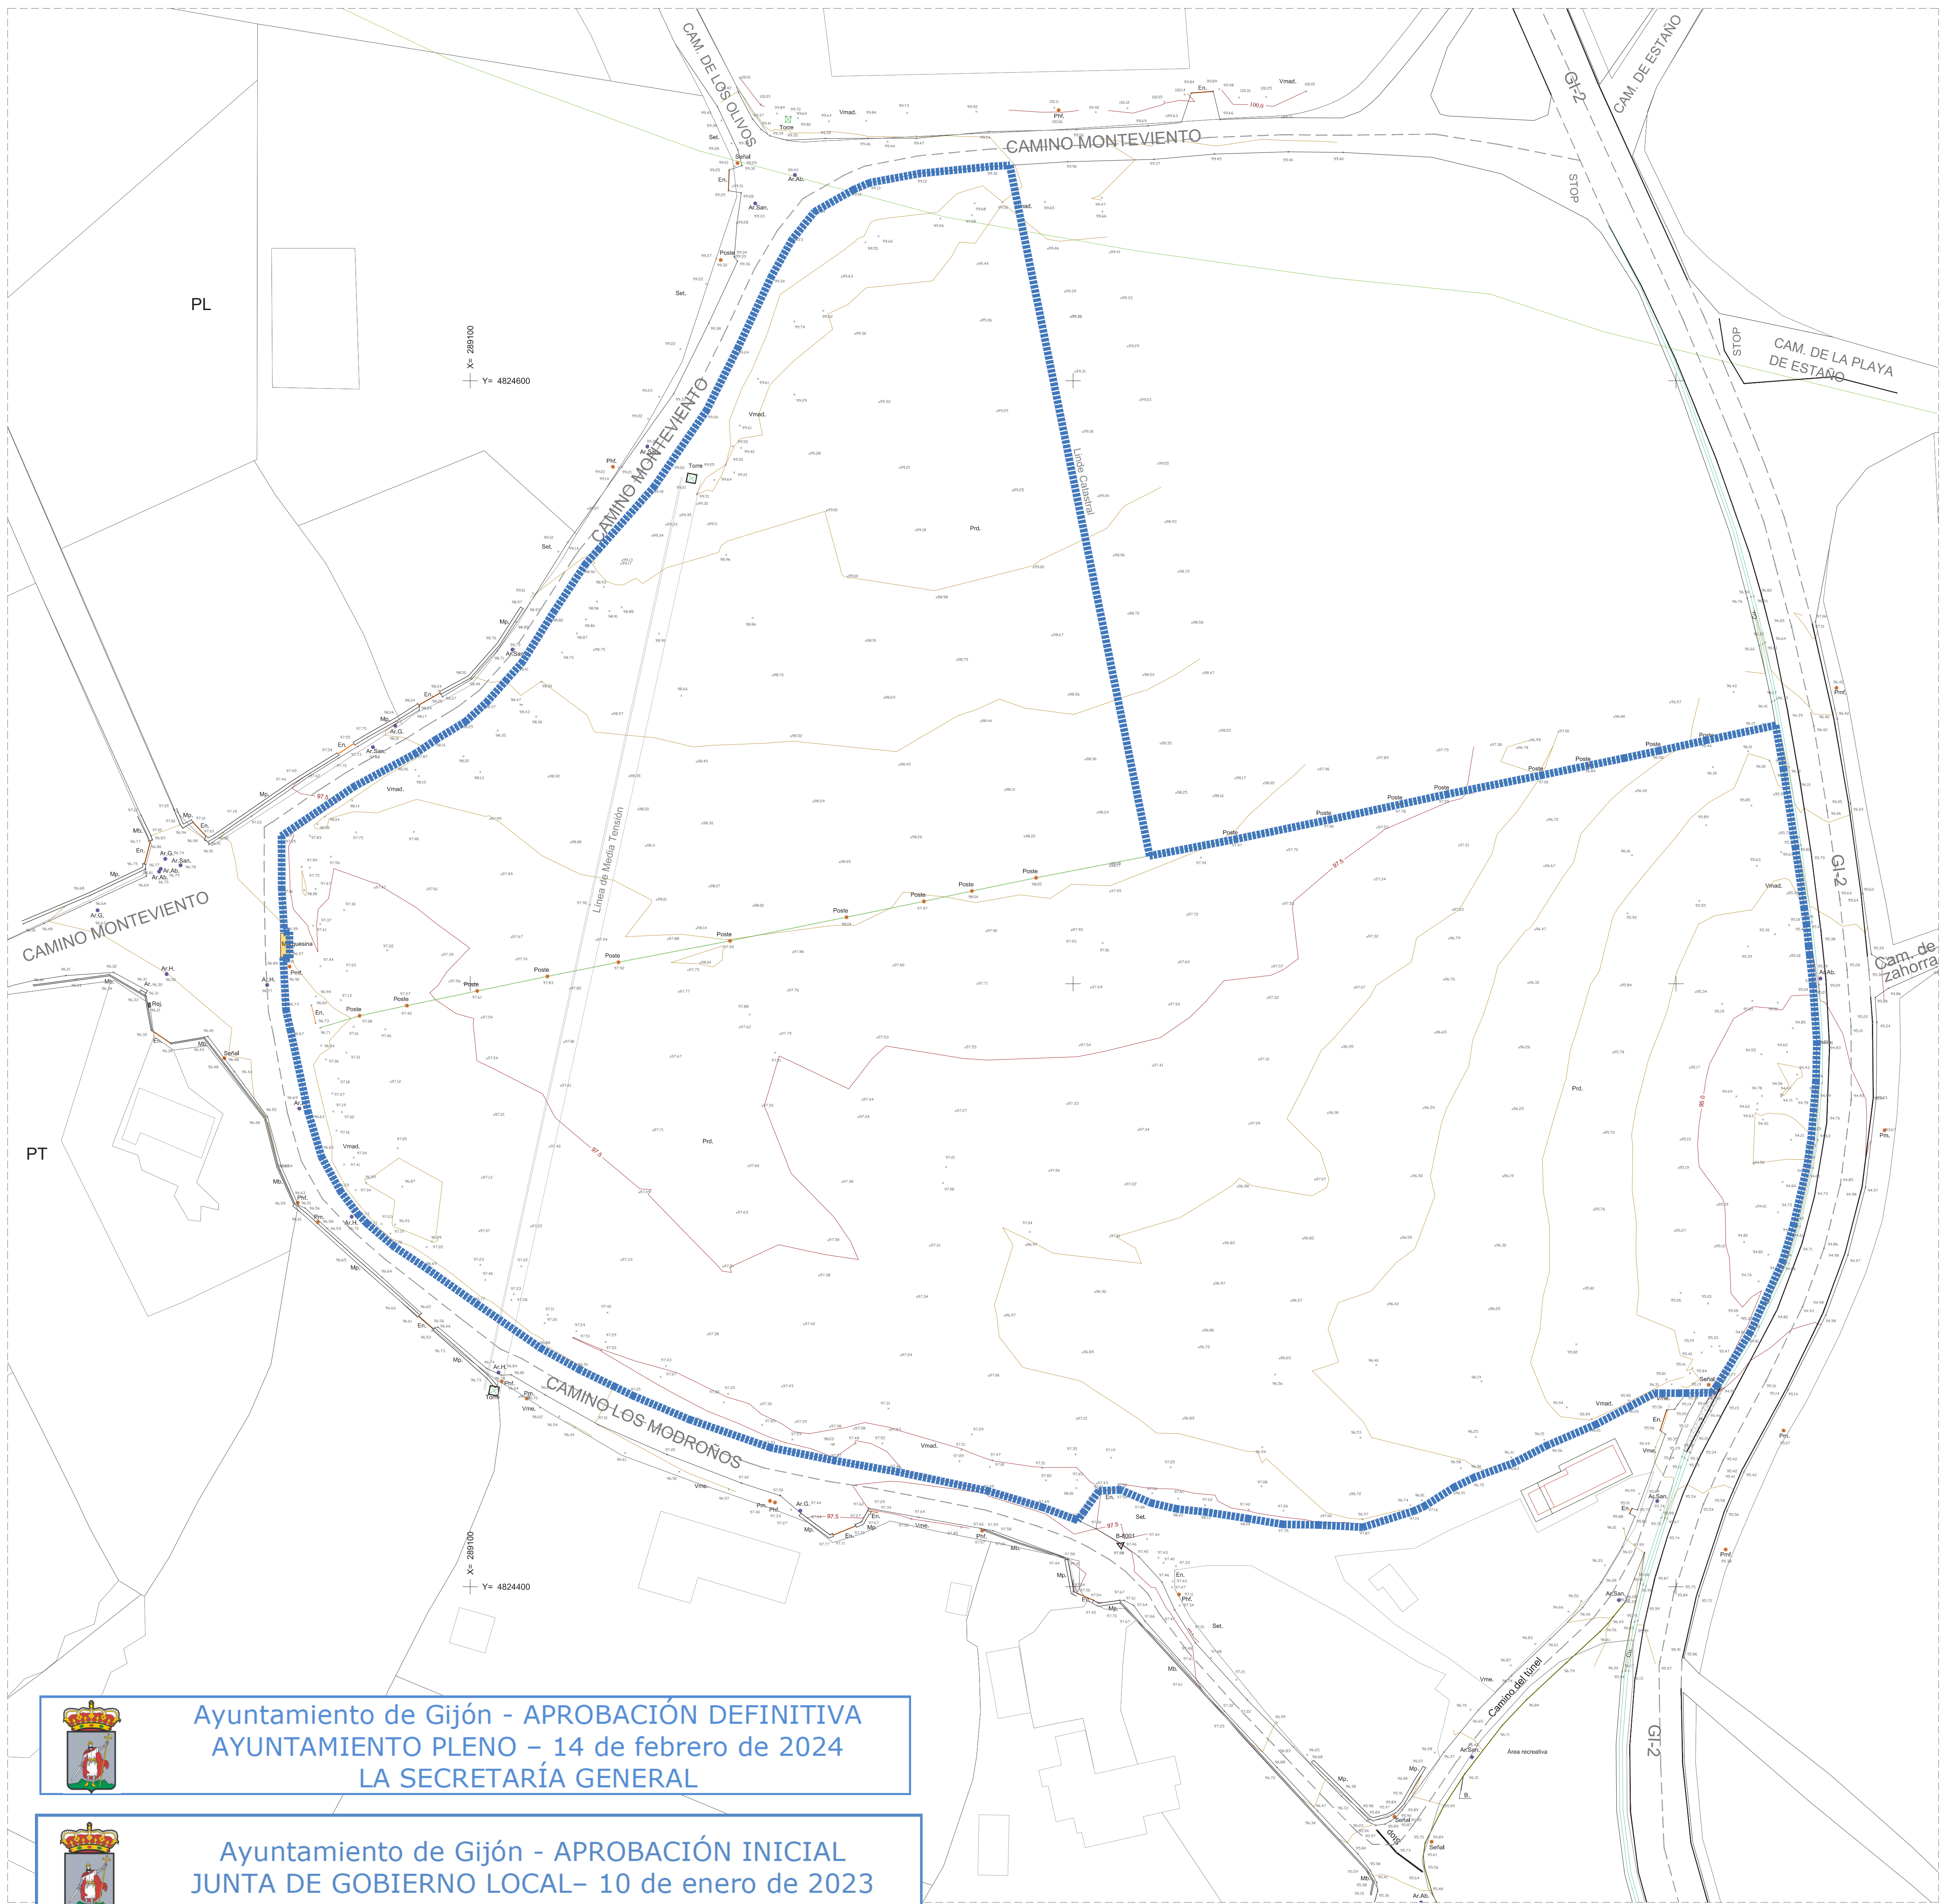

| LEYENDA           |                                                              |
|-------------------|--------------------------------------------------------------|
|                   | LÍMITE ÁMBITO OBJETO PE                                      |
|                   | SERVIDUMBRE Y AFEECCIONES DOMINIO PÚBLICO MARÍTIMO TERRESTRE |
|                   | ZONA DE INFLUENCIA (300m)                                    |
| SUP.=33.564,50 m² |                                                              |

| LEYENDA                 |                          |
|-------------------------|--------------------------|
| RED ELÉCTRICA EXISTENTE |                          |
|                         | APOYO METÁLICO EXISTENTE |
|                         | LÍNEA DE MEDIA TENSIÓN   |

|  |           |              |         |             |
|--|-----------|--------------|---------|-------------|
|  | FECHA:    | OCTUBRE 2021 | ESCALA: | PLANO Nº:   |
|  | PLANO DE: | INFORMACIÓN  | 1/500   | <b>I-08</b> |

|         |                                                                    |
|---------|--------------------------------------------------------------------|
| TÍTULO: | INFRAESTRUCTURAS EXISTENTES:<br>RED ELÉCTRICA Y TELECOMUNICACIONES |
|---------|--------------------------------------------------------------------|

|                                                            |
|------------------------------------------------------------|
| <b>PLAN ESPECIAL</b><br><b>AUA-PRV03</b>                   |
| CAMINO LOS MODROÑOS - CAMINO MONTEVIENTO,<br>SOMIO (GIJÓN) |

|   |  |                                                                                       |
|---|--|---------------------------------------------------------------------------------------|
| PROMOTOR: D. Carlos Colunga Moro y otros, representados por:<br><b>CASTIELLO BARREO S.L.</b>                                                                                             |  |  |
| ARQUITECTOS:   |  |  |
| PLANEAMIENTO & DISEÑO URBANO S.L.P.   |  |  |

 Ayuntamiento de Gijón - APROBACIÓN DEFINITIVA  
AYUNTAMIENTO PLENO – 14 de febrero de 2024  
LA SECRETARÍA GENERAL

 Ayuntamiento de Gijón - APROBACIÓN INICIAL  
JUNTA DE GOBIERNO LOCAL– 10 de enero de 2023