


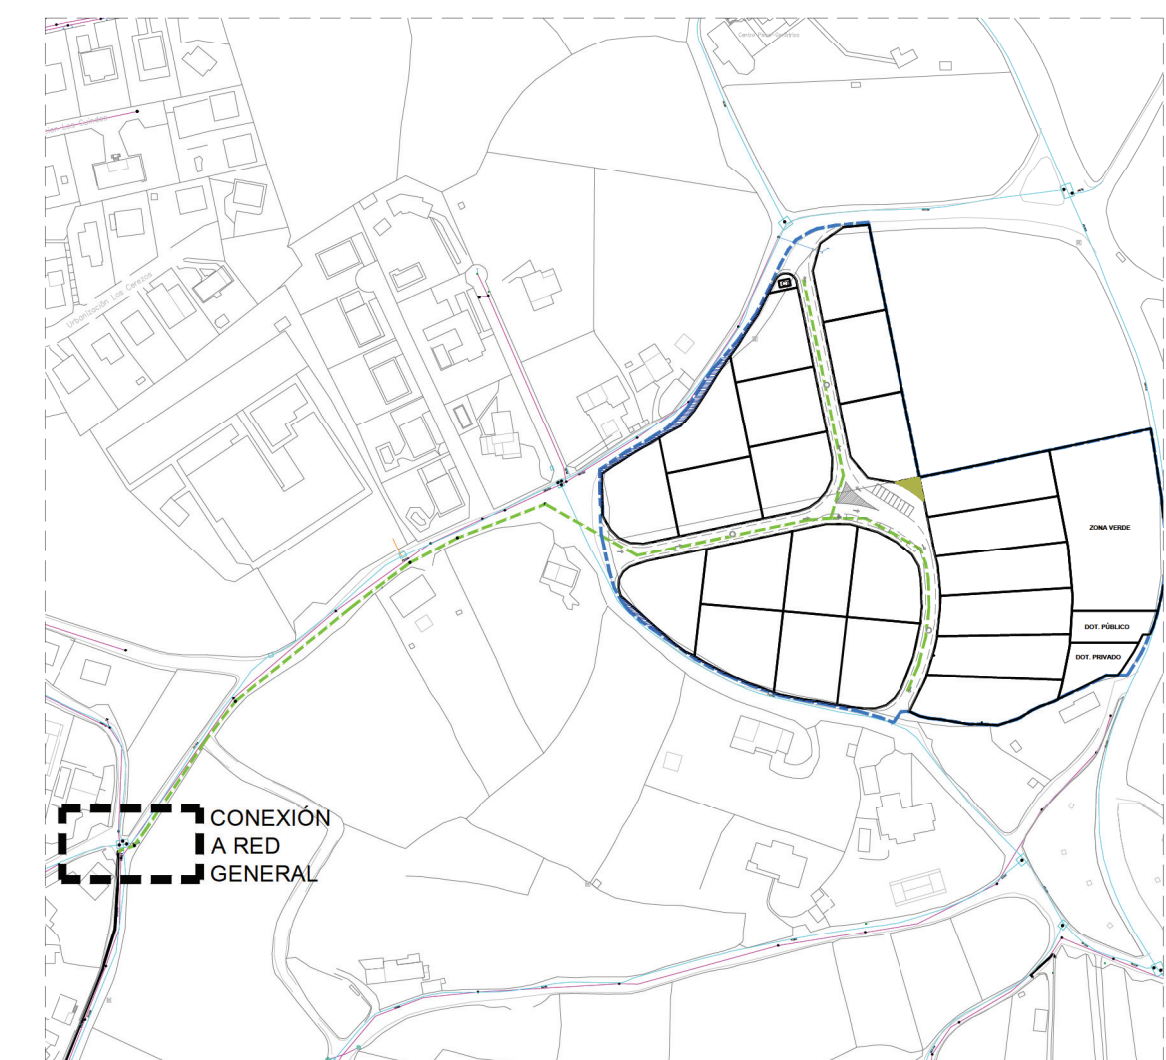

PROPUESTA 1 RECOGIDA DE AGUAS PLUVIALES: CONEXIÓN A RED GENERAL EXISTENTE EN CAMINO MONTEVIENTO



PROPUESTA 2 RECOGIDA DE AGUAS PLUVIALES: CANALIZACIÓN A POZO FILTRANTE DEBIDAMENTE DIMENSIONADO PARA FILTRADO AL TERRENO NATURAL

LEYENDA ESQUEMA RED SANEAMIENTO PROYECTADA

CONDUCTOS SANEAMIENTO EXISTENTES

- LODOS
- RESIDUAL-MIXTA Ø 315
- PLUVIAL Ø200
- ACOMETIDAS Ø 200

CONDUCTOS SANEAMIENTO PROYECTADOS

- RESIDUAL-MIXTA Ø 315
- PLUVIAL Ø 200
- ACOMETIDAS Ø 200

POZOS DE REGISTRO

- POZO REGISTRO EXISTENTE
- POZO REGISTRO CONEXIÓN A RED EXISTENTE
- POZO REGISTRO VIVIENDA UNIFAMILIAR
- POZO REGISTRO PLUVIALES
- SUMIDERO INTEGRADO EN RIGOLA LINEAL (c/ 20m)
- POZO CON SISTEMA FILTRANTE AL TERRENO NATURAL DEBIDAMENTE DIMENSIONADO


NOTA: ESQUEMA NO VINCULANTE SUPEDITADO AL PROYECTO DE URBANIZACIÓN

FECHA: JUNIO 2022
PLANO DE: ORDENACIÓN
ESCALA: 1/500
PLANO Nº: **O-06**

TÍTULO:
ESQUEMA INFRAESTRUCTURAS PROYECTADAS: SANEAMIENTO

PLAN ESPECIAL AUA-PRV03
CAMINO LOS MODROÑOS - CAMINO MONTEVIENTO, SOMIO (GIJÓN)

PROMOTOR: **CASTIELLO BARREO S.L.**
ARQUITECTOS: **JULIO L. REDONDO BAJO** **ALICIA FERRAO IGLESIAS**
PLANEAMIENTO & DISEÑO URBANO S.L.P.

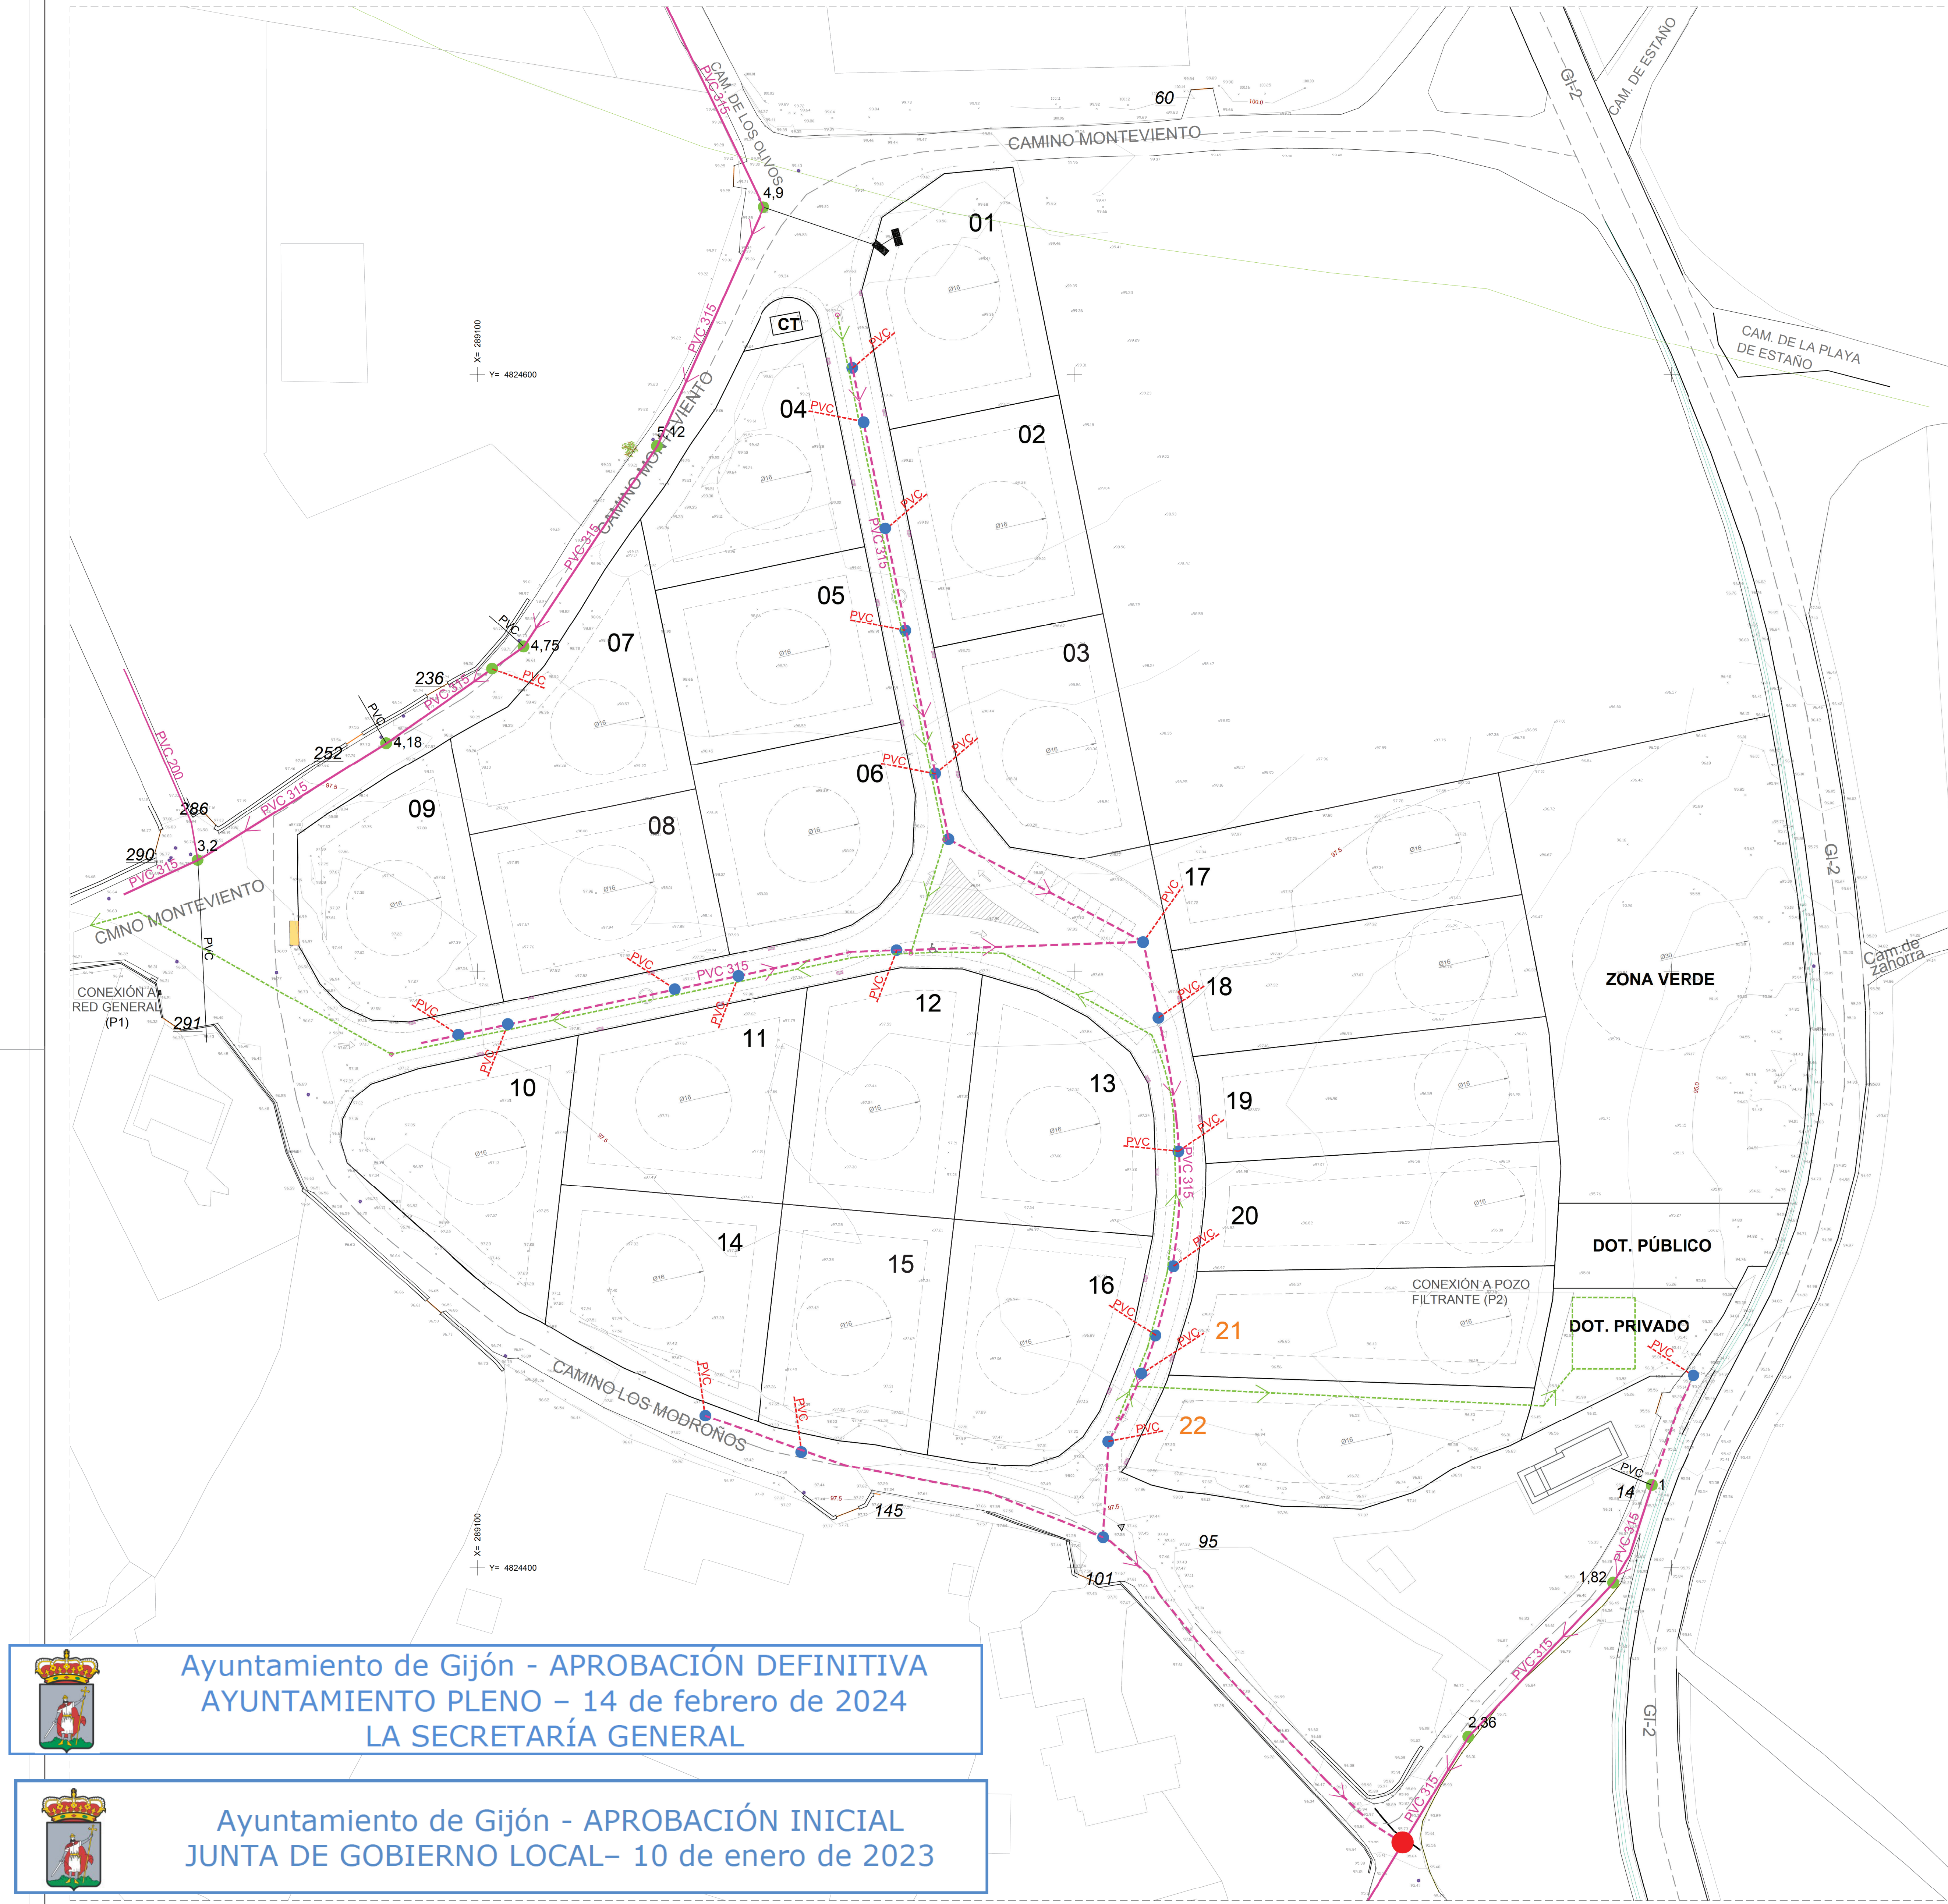

Ayuntamiento de Gijón - APROBACIÓN DEFINITIVA
AYUNTAMIENTO PLENO – 14 de febrero de 2024
LA SECRETARÍA GENERAL

Ayuntamiento de Gijón - APROBACIÓN INICIAL
JUNTA DE GOBIERNO LOCAL– 10 de enero de 2023