


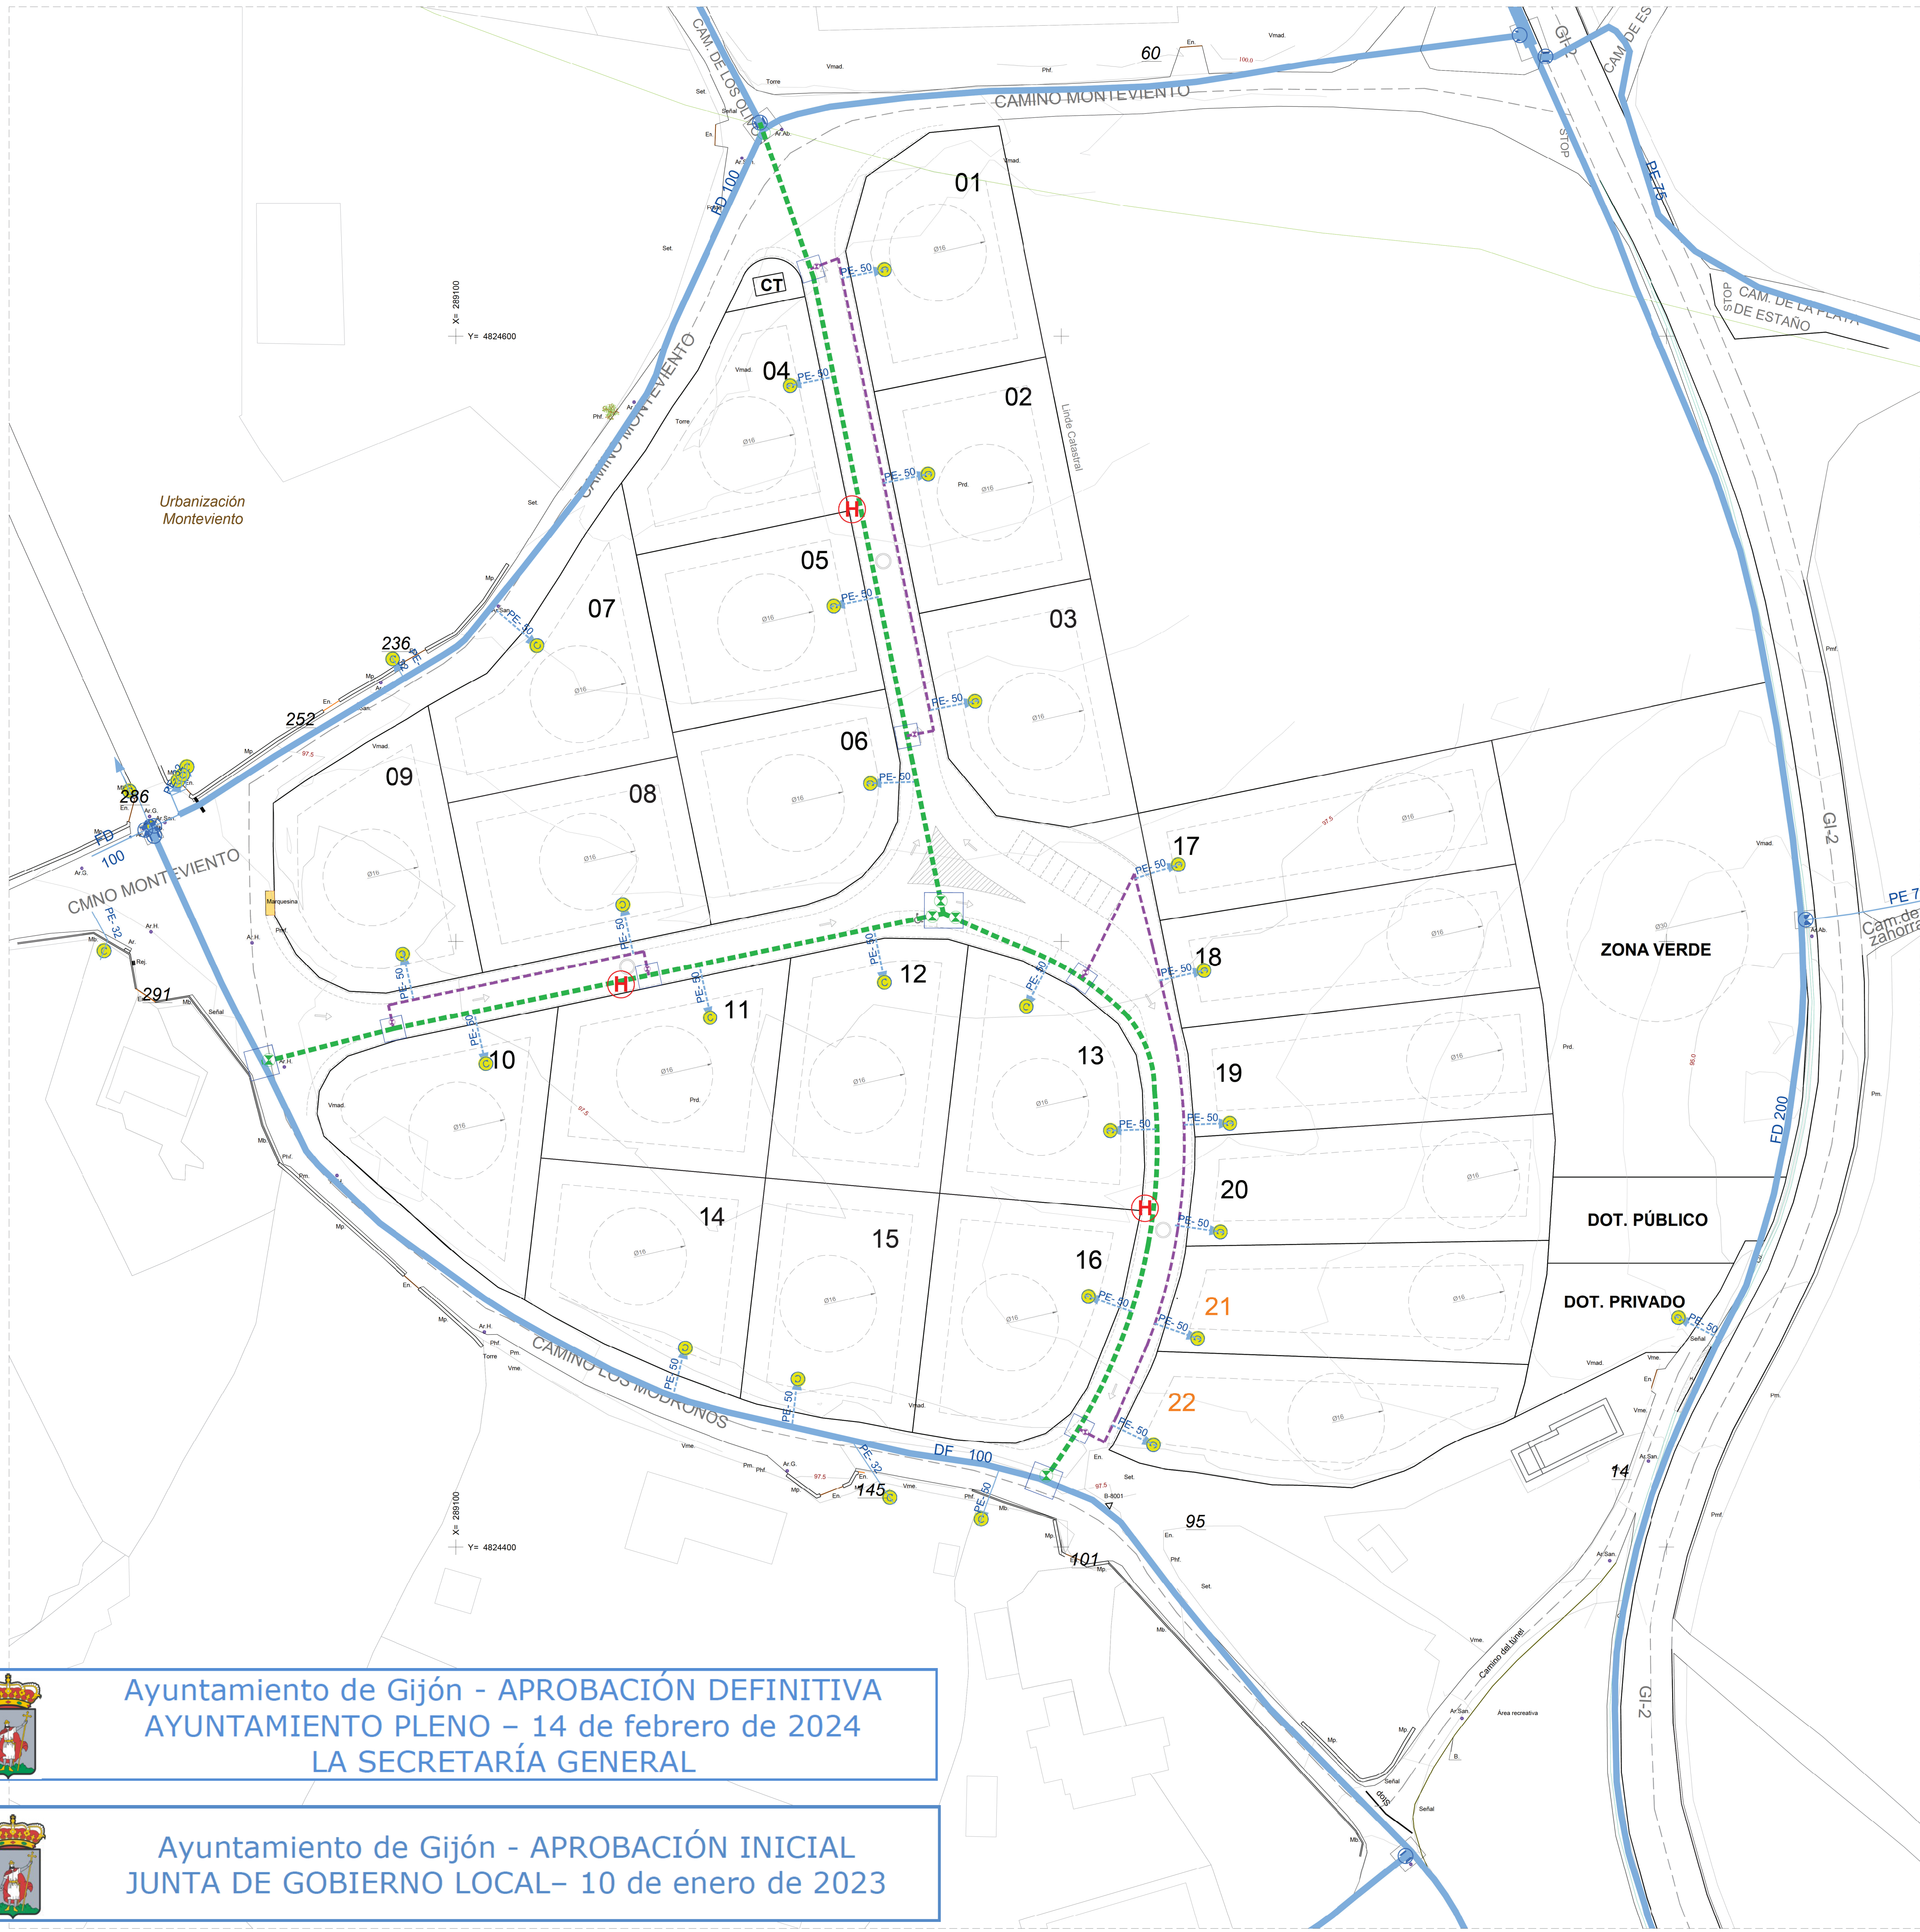

LEYENDA ESQUEMA RED ABASTECIMIENTO

CANALIZACIÓN EXISTENTE

CANALIZACIÓN RED PROYECTADA

VALVULA COMPUERTA Ø 100 mm

VALVULA COMPUERTA Ø 100 mm

ACOMETIDA INDIVIDUAL V.U.

ARQUETA VALVULERÍA

HIDRANTE CONTRA INCENDIOS

NOTA: ESQUEMA NO VINCULANTE SUPEDITADO AL PROYECTO DE URBANIZACIÓN

N

TECNOLOGÍA

PLANO DE

JUNIO 2022

ORDENACIÓN

ESCALA:

1/500

PLANO Nº:

O-07

TÍTULO:
ESQUEMA INFRAESTRUCTURAS PROYECTADAS:
RED DE ABASTECIMIENTO DE AGUA

PLAN ESPECIAL

AUA-PRV03

CAMINO LOS MODROÑOS - CAMINO MONTEVIENTO,
SOMIO (GIJÓN)

PROMOTOR:

CASTIELLO BARREO S.L.

ARQUITECTOS:

JULIO L. REDONDO BAJO

ALICIA FERRAD IGLESIAS

PLANEAMIENTO & DISEÑO URBANO S.L.P.



Ayuntamiento de Gijón - APROBACIÓN DEFINITIVA
AYUNTAMIENTO PLENO – 14 de febrero de 2024
LA SECRETARÍA GENERAL



Ayuntamiento de Gijón - APROBACIÓN INICIAL
JUNTA DE GOBIERNO LOCAL– 10 de enero de 2023