


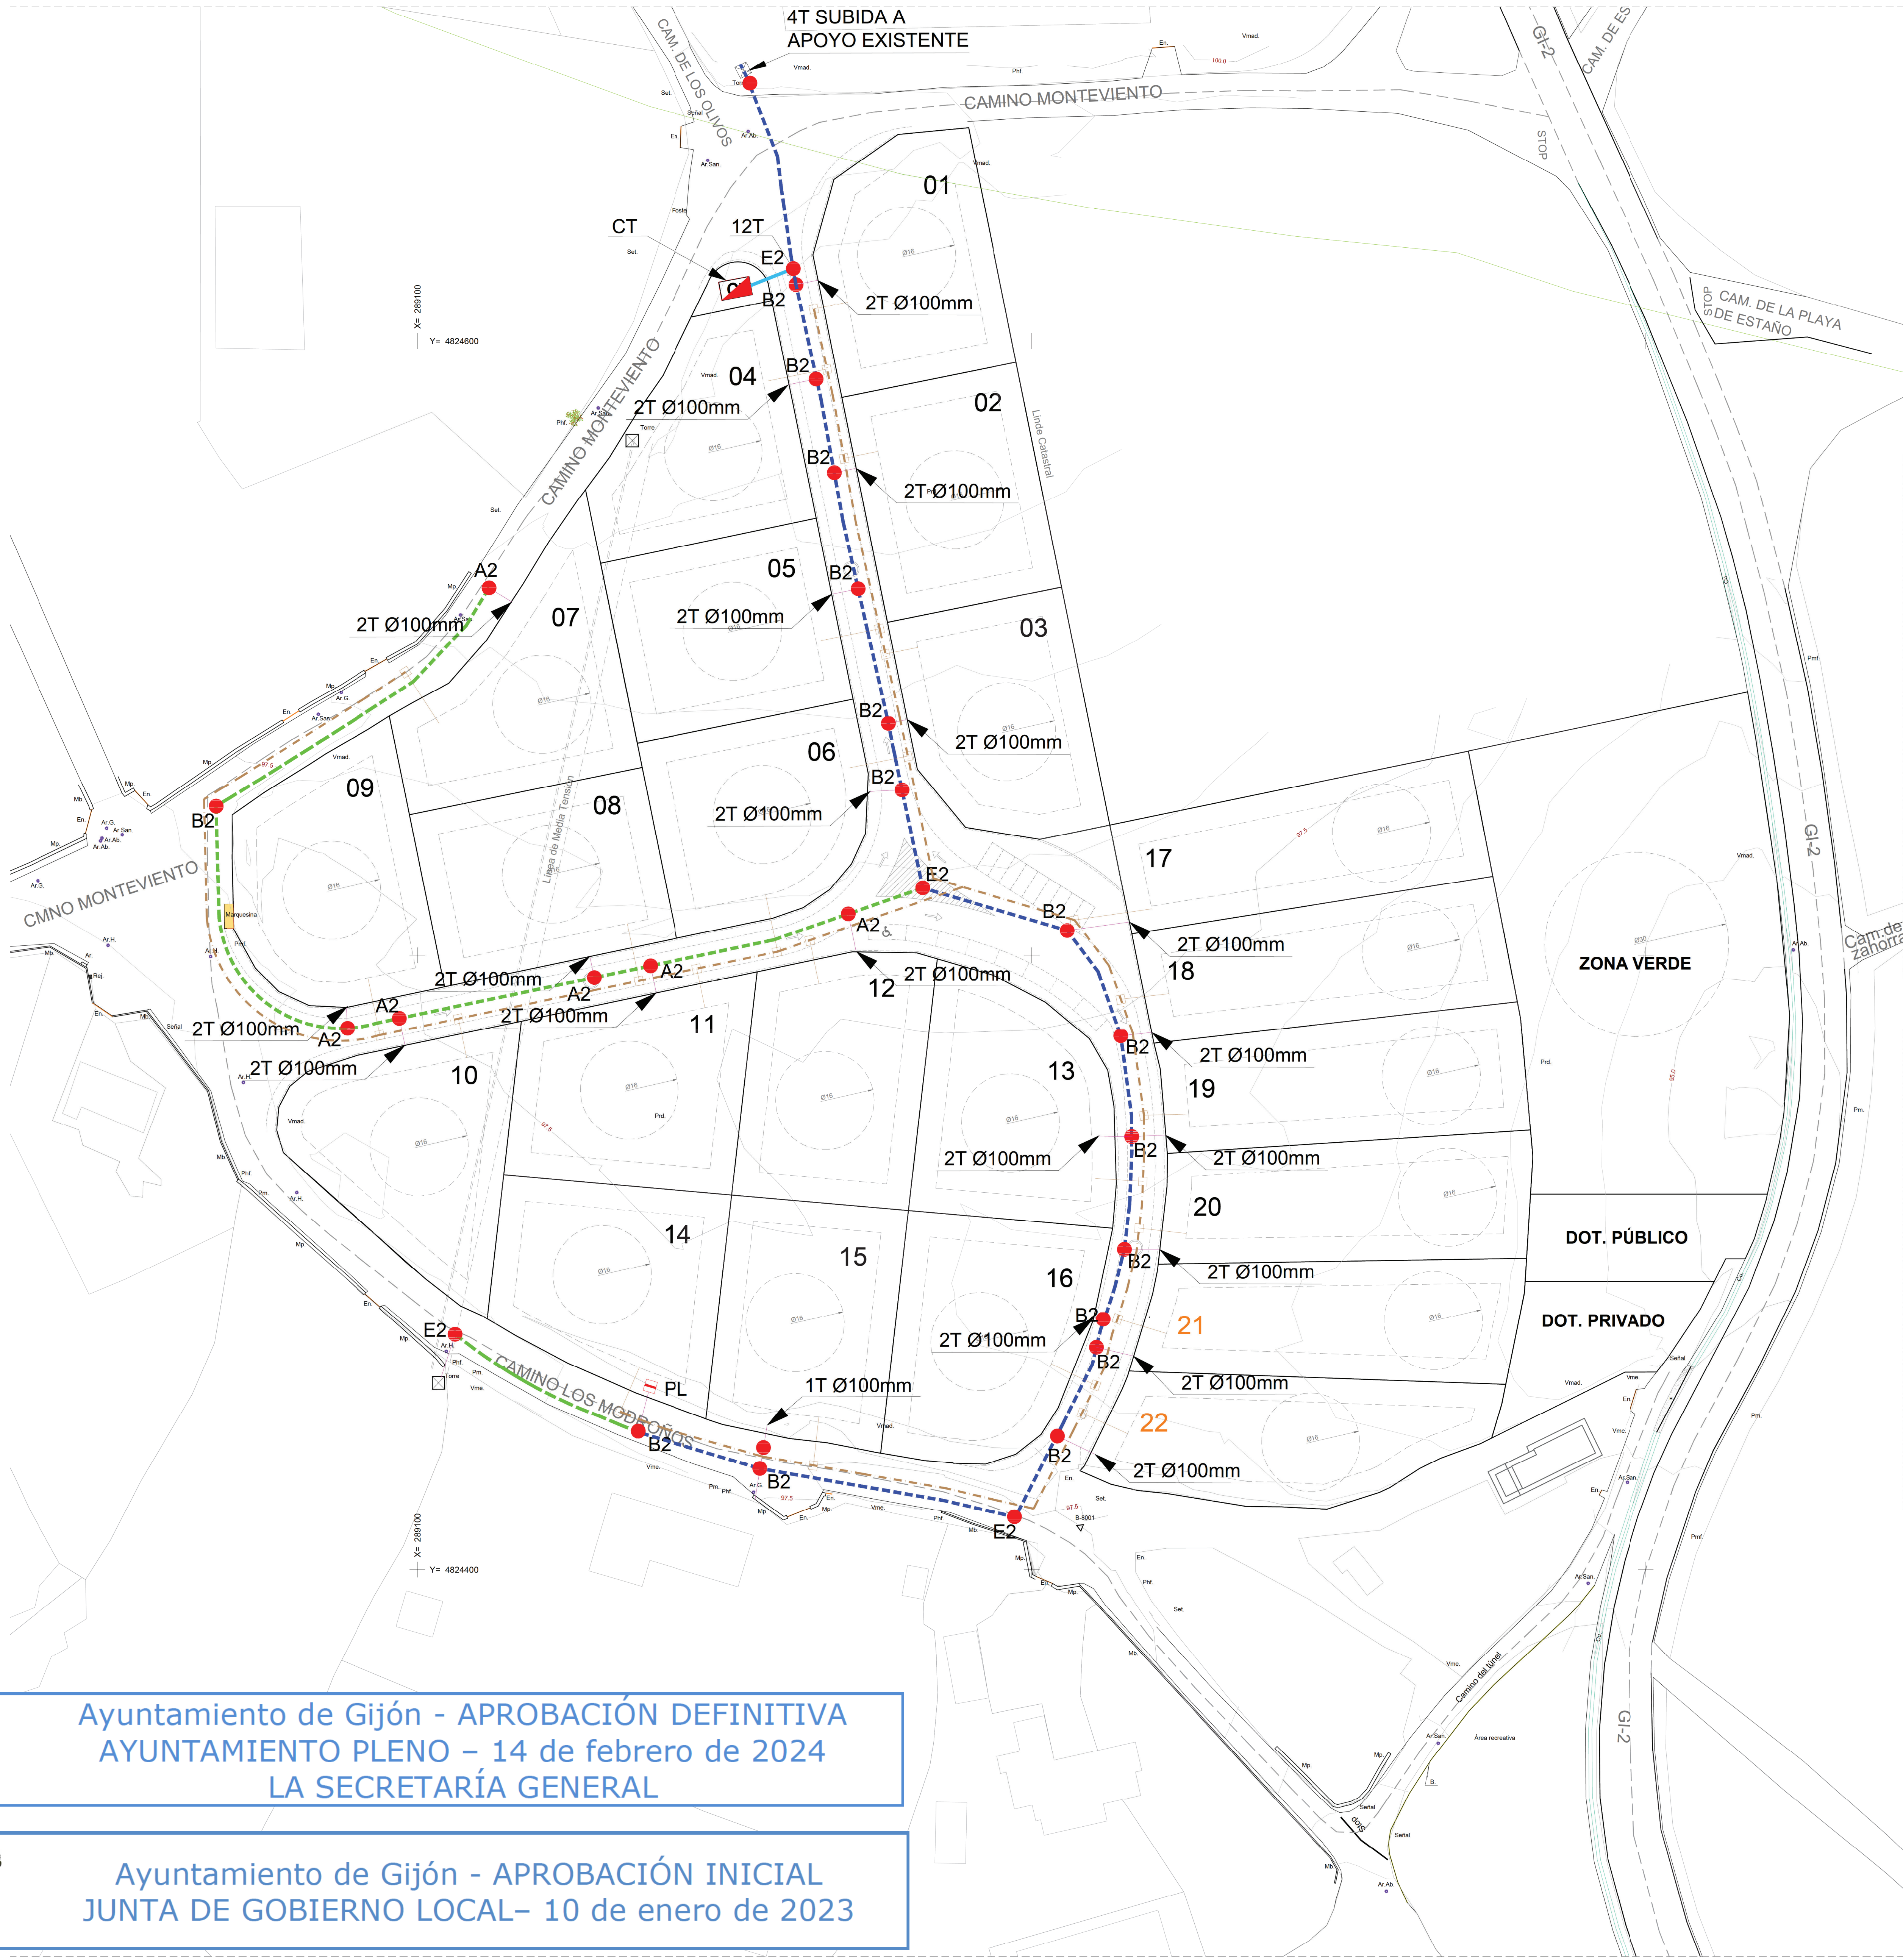

LEYENDA

RED ELÉCTRICA EXISTENTE

APOYO METÁLICO EXISTENTE

LÍNEA DE MEDIA TENSIÓN (SOTERRADA)

LEYENDA ESQUEMA RED ELÉCTRICA Y TELECOMUNICACIONES PROYECTADA

CANALIZACIÓN 6T-160mm
SEGÚN ET/ 5012 (PLANO D1C131)

CANALIZACIÓN 4T-160mm
SEGÚN ET/ 5012 (PLANO D1C131)

CANALIZACIÓN 12T-160mm
SEGÚN ET/ 5012 (PLANO D1C131)

ENTRONQUE INDIVIDUAL V.U. - CANALIZACIÓN 2T-100mm
SEGÚN ET/ 5012 (PLANO D1C131)

ARQUETA EN CALZADA
ALINEACIÓN (600x1200)

ARQUETA EN CALZADA CAMBIO
DE DIRECCIÓN (1200x1200)

ARQUETA EN CALZADA
(600x1200)

APOYO METÁLICO

C.T.

CANALIZACIÓN TELEFONÍA/ TELECOMUNICACIONES
ENTRONQUE INDIVIDUAL V.U.

CANALIZACIÓN TELEFONÍA/ TELECOMUNICACIONES

ACOMETIDA

NOTA: ESQUEMA NO VINCULANTE SUPEDITADO AL PROYECTO DE URBANIZACIÓN

FECHA: JUNIO 2022

ESCALA: 1/500

PLANO Nº: O-08

PLANO DE:

ORDENACIÓN

TÍTULO:
ESQUEMA INFRAESTRUCTURAS PROYECTADAS:
RED ELÉCTRICA Y TELEFONÍA/TELECO

PLAN ESPECIAL

AUA-PRV03

CAMINO LOS MODRÓÑOS - CAMINO MONTEVIENTO,
SOMIO (GIJÓN)

PROMOTOR: CASTIELLO BARREO S.L.

ARQUITECTOS: JULIO L. REDÓNDO BAJO ALICIA FERRAD IGLESIAS

PLANEAMIENTO & DISEÑO URBANO S.L.P.

Ayuntamiento de Gijón - APROBACIÓN DEFINITIVA
AYUNTAMIENTO PLENO – 14 de febrero de 2024
LA SECRETARÍA GENERAL

Ayuntamiento de Gijón - APROBACIÓN INICIAL
JUNTA DE GOBIERNO LOCAL– 10 de enero de 2023