



1.2.1. ANEJO N° 1: Topografía



ANEJO Nº 1: TOPOGRAFÍA

INDICE


- 1.- Introducción.
- 2.- Planos.



1.- INTRODUCCIÓN.

En el presente anejo, se incluyen las mediciones topográficas realizadas en Coordenadas ETRS89 obtenidas mediante la Red Geodésica Nacional de Estaciones de Referencia GNSS. Proyección UTM Huso 30 N (EPSG 25830).

Las superficies medidas se corresponden con las zonas del ámbito de la nueva urbanización, así como con los viales colindantes y el vial existente en el que se proyecta la extensión de red de saneamiento para su conexión con la red existente.

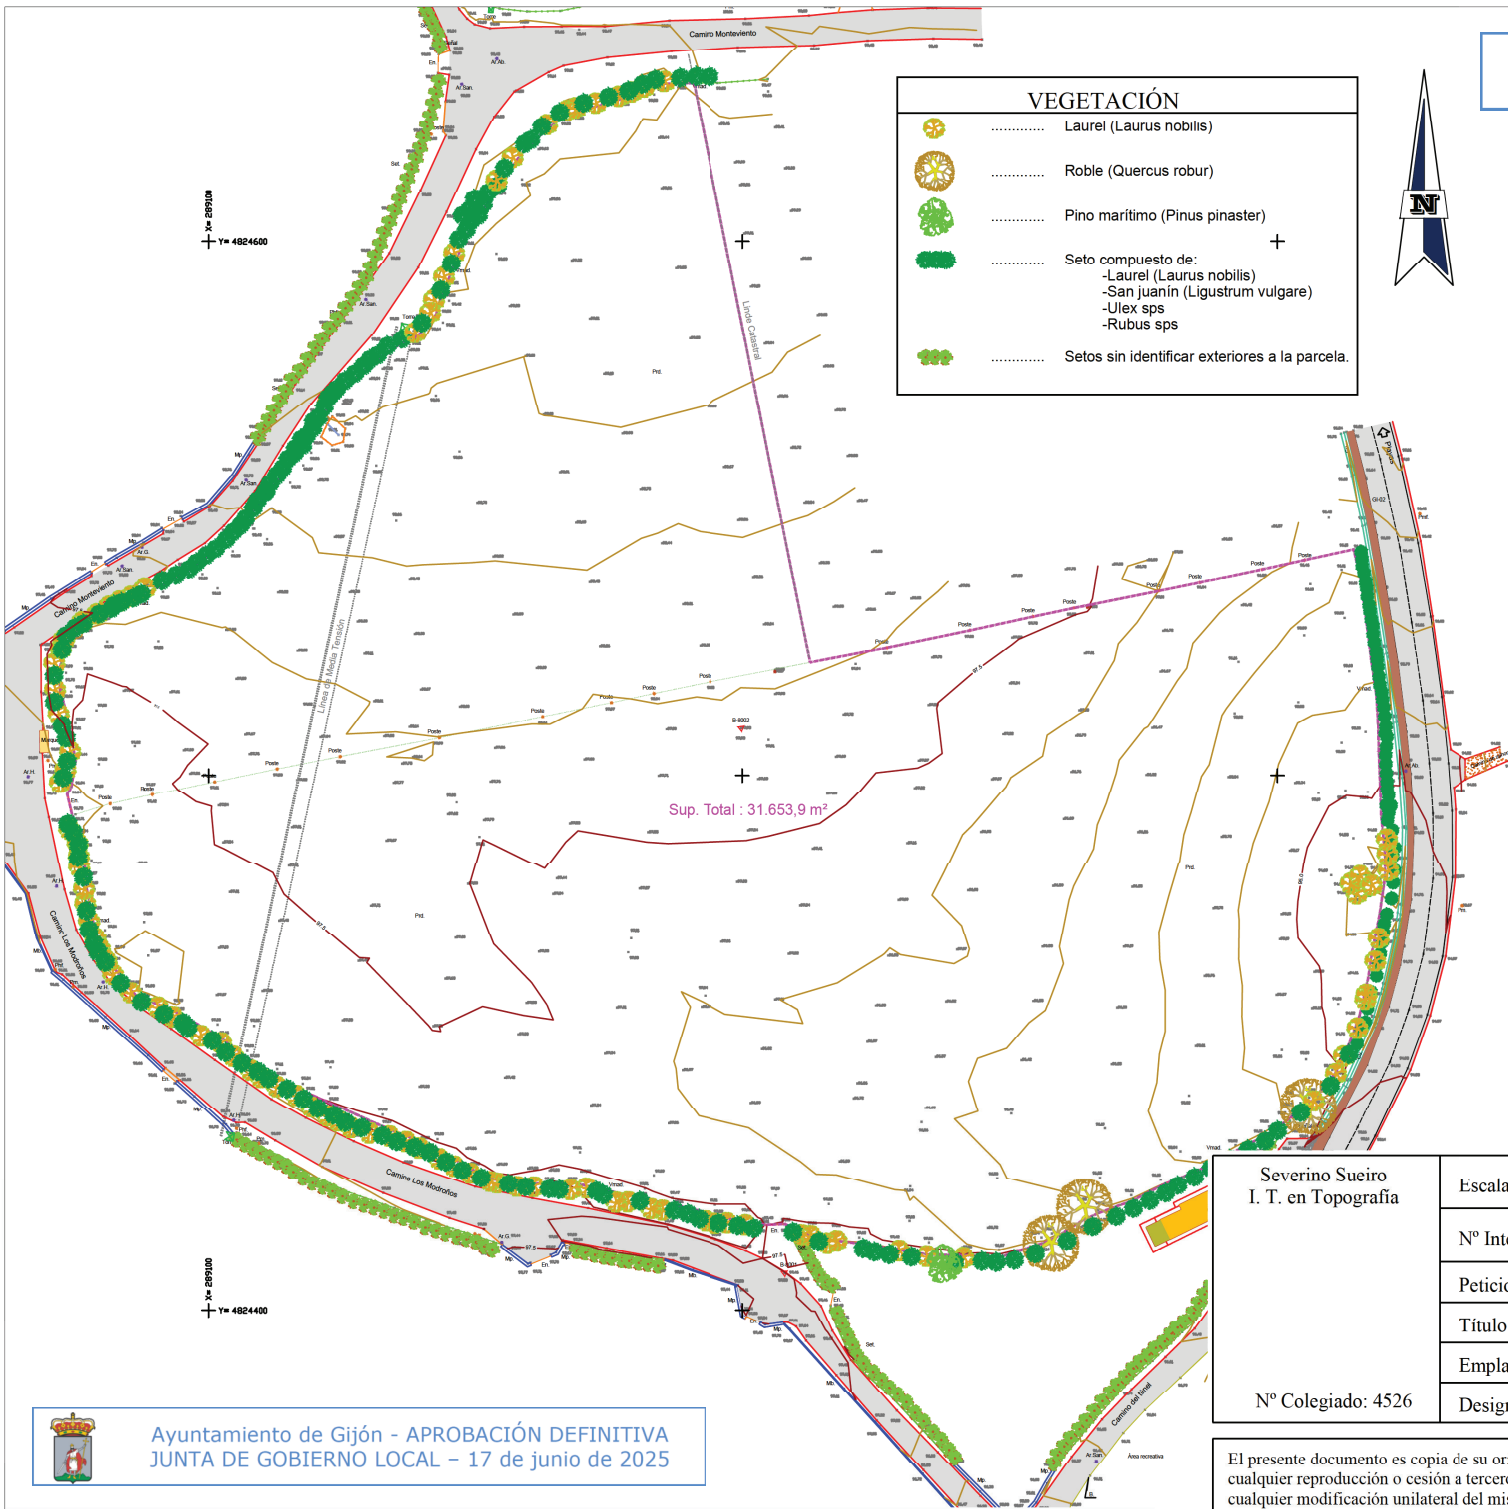

Ayuntamiento de Gijón – APROBACIÓN INICIAL
JUNTA DE GOBIERNO LOCAL– 19 de noviembre de 2024



VEGETACIÓN	
	 Laurel (Laurus nobilis)
	 Roble (Quercus robur)
	 Pino marítimo (Pinus pinaster)
	 Seto compuesto de: -Laurel (Laurus nobilis) -San juanín (Ligustrum vulgare) -Ulex sps -Rubus sps
	 Setos sin identificar exteriores a la parcela.

LEYENDA	
En.	ENTRADA
Phf.	POSTE HORMIGÓN FAROLA
Ph	POSTE DE HORMIGÓN
Pm.	POSTE DE MADERA
Pmf.	POSTE DE MADERA FAROLA
Prd.	PRADO
Mh.	MURO DE HORMIGÓN
Mp.	MURO DE PIEDRA
B.	BORDILLO
Ar.G.	ARQUETA DE GAS
Ar.Ab.	ARQUETA ABASTECIMIENTO
Ar.San.	ARQUETA DE SANEAMIENTO
Ar.H.	ARQUETA HIDROELECTRICA
Re.	REJILLAS
Vmad.	VALLA DE MADERA
H.	ZONA HORMIGONADA
Poste	POSTES METÁLICOS

BASES TOPOGRÁFICAS

BASE	COORD.X	COORD.Y	COORD.Z
B-8001	289207.897	4824406.889	97.583
B-8002	289199.784	4824508.889	97.931

Severino Sueiro
I. T. en Topografía

Escala: 1/1000

Fecha: 09-02-2023



Nº Intervención: -

Peticionario: ATYCAS - AsistenciaTécnica y Creaciones

Título: Levantamiento Topográfico Caminos Modroño y Monteviento

Emplazamiento: Somió. Gijón, Asturias.

Nº Colegiado: 4526

Designación: Planta Taquimétrica

Plano Nº: 2 de 2

El presente documento es copia de su original del que es autor Dimensión XXI Topografía. Su utilización, total o parcial así como cualquier reproducción o cesión a terceros requerirá la previa autorización expresa de su autor, quedando en todo caso prohibida cualquier modificación unilateral del mismo.



Ayuntamiento de Gijón - APROBACIÓN DEFINITIVA
JUNTA DE GOBIERNO LOCAL – 17 de junio de 2025

X= 258900
Y= 4824600

LEYENDA

En.	ENTRADA
Phf.	POSTE HORMIGÓN FAROLA
Ph.	POSTE DE HORMIGÓN
Pm.	POSTE DE MADERA
Pmf.	POSTE DE MADERA FAROLA
Prd.	PRADO
Mh.	MURO DE HORMIGÓN
Mp.	MURO DE PIEDRA
B.	BORDILLO
Ar.G.	ARQUETA DE GAS
Ar.Ab.	ARQUETA ABASTECIMIENTO
Ar.San.	ARQUETA DE SANEAMIENTO
Ar.H.	ARQUETA HIDROELECTRICA
Re.	REJILLAS
Vmad.	VALLA DE MADERA
H.	ZONA HORMIGONADA
Poste	POSTES METÁLICOS



Ayuntamiento de Gijón – APROBACIÓN INICIAL
JUNTA DE GOBIERNO LOCAL- 19 de noviembre de 2024



Ayuntamiento de Gijón - APROBACIÓN DEFINITIVA
JUNTA DE GOBIERNO LOCAL – 17 de junio de 2025

X= 259100
Y= 4824600

+

+

X= 258900
Y= 4824400

X= 259100
Y= 4824400

BASES TOPOGRÁFICAS

BASE	COORD.X	COORD.Y	COORD.Z
B-0001	289207.897	4824406.889	97.583
B-0002	289199.784	4824508.889	97.931

Severino Sueiro I. T. en Topografía	Escala: 1/1000	Fecha: 09-02-2023	 Dimensión XXI TOPOGRAFÍA
	Nº Intervención: -		
	Peticionario: ATYCAS Técnicas y Creaciones		
	Título: Levantamiento Topográfico Caminos Modroño y Monteviento		
	Emplazamiento: Somió. Gijón, Asturias.		
	Nº Colegiado: 4526	Designación: Planta Taquimétrica	Plano Nº: 1 de 2

El presente documento es copia de su original del que es autor Dimensión XXI Topografía. Su utilización, total o parcial así como cualquier reproducción o cesión a terceros requerirá la previa autorización expresa de su autor, quedando en todo caso prohibida cualquier modificación unilateral del mismo.