


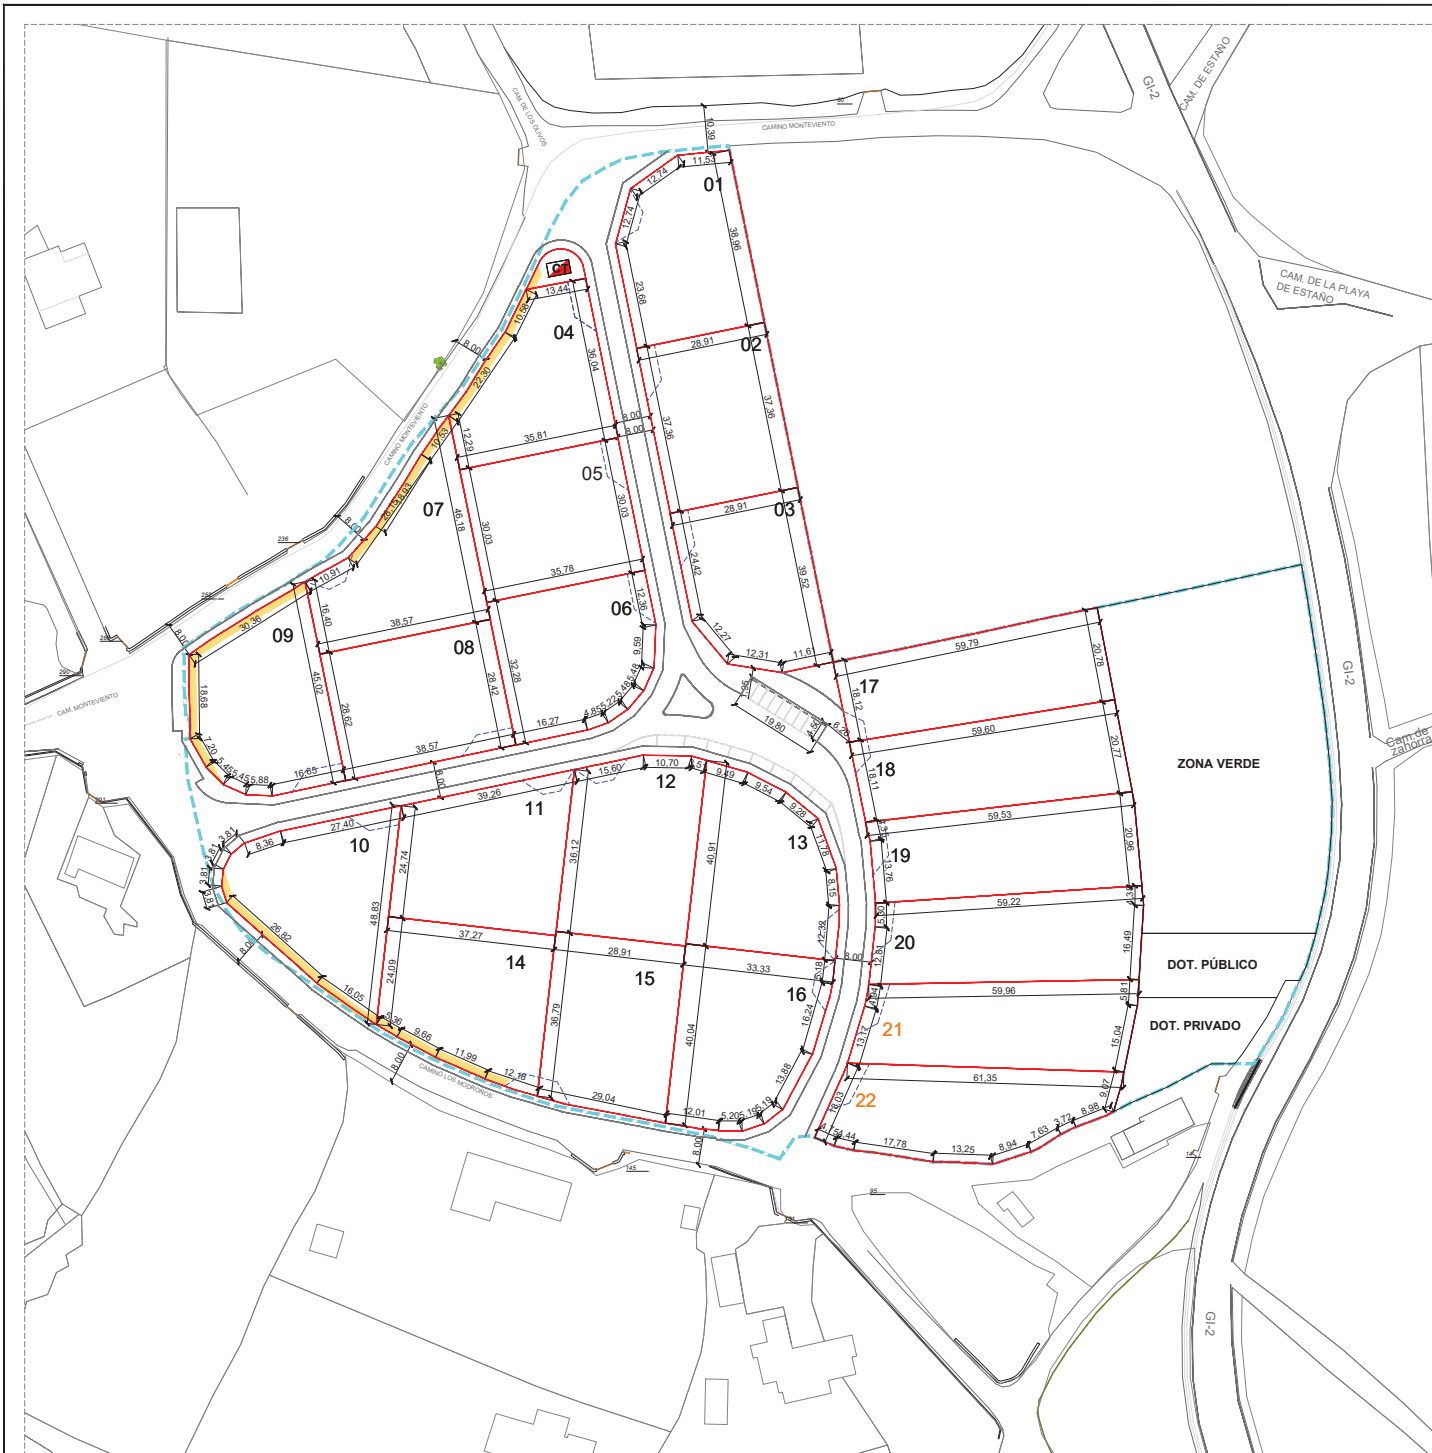

LEYENDA

LMITE DE PARCELA

BOCANA DE ACCESO A PARCELA ORIENTATIVA (NO VINCULANTE)

SEÑE PERIMETRAL

BORDILLO DE GRANITO

LMITE ÁMBITO OBJETO PE

80P-201.564.90.07

Ayuntamiento de Gijón - APROBACIÓN DEFINITIVA
JUNTA DE GOBIERNO LOCAL - 17 de junio de 2025