


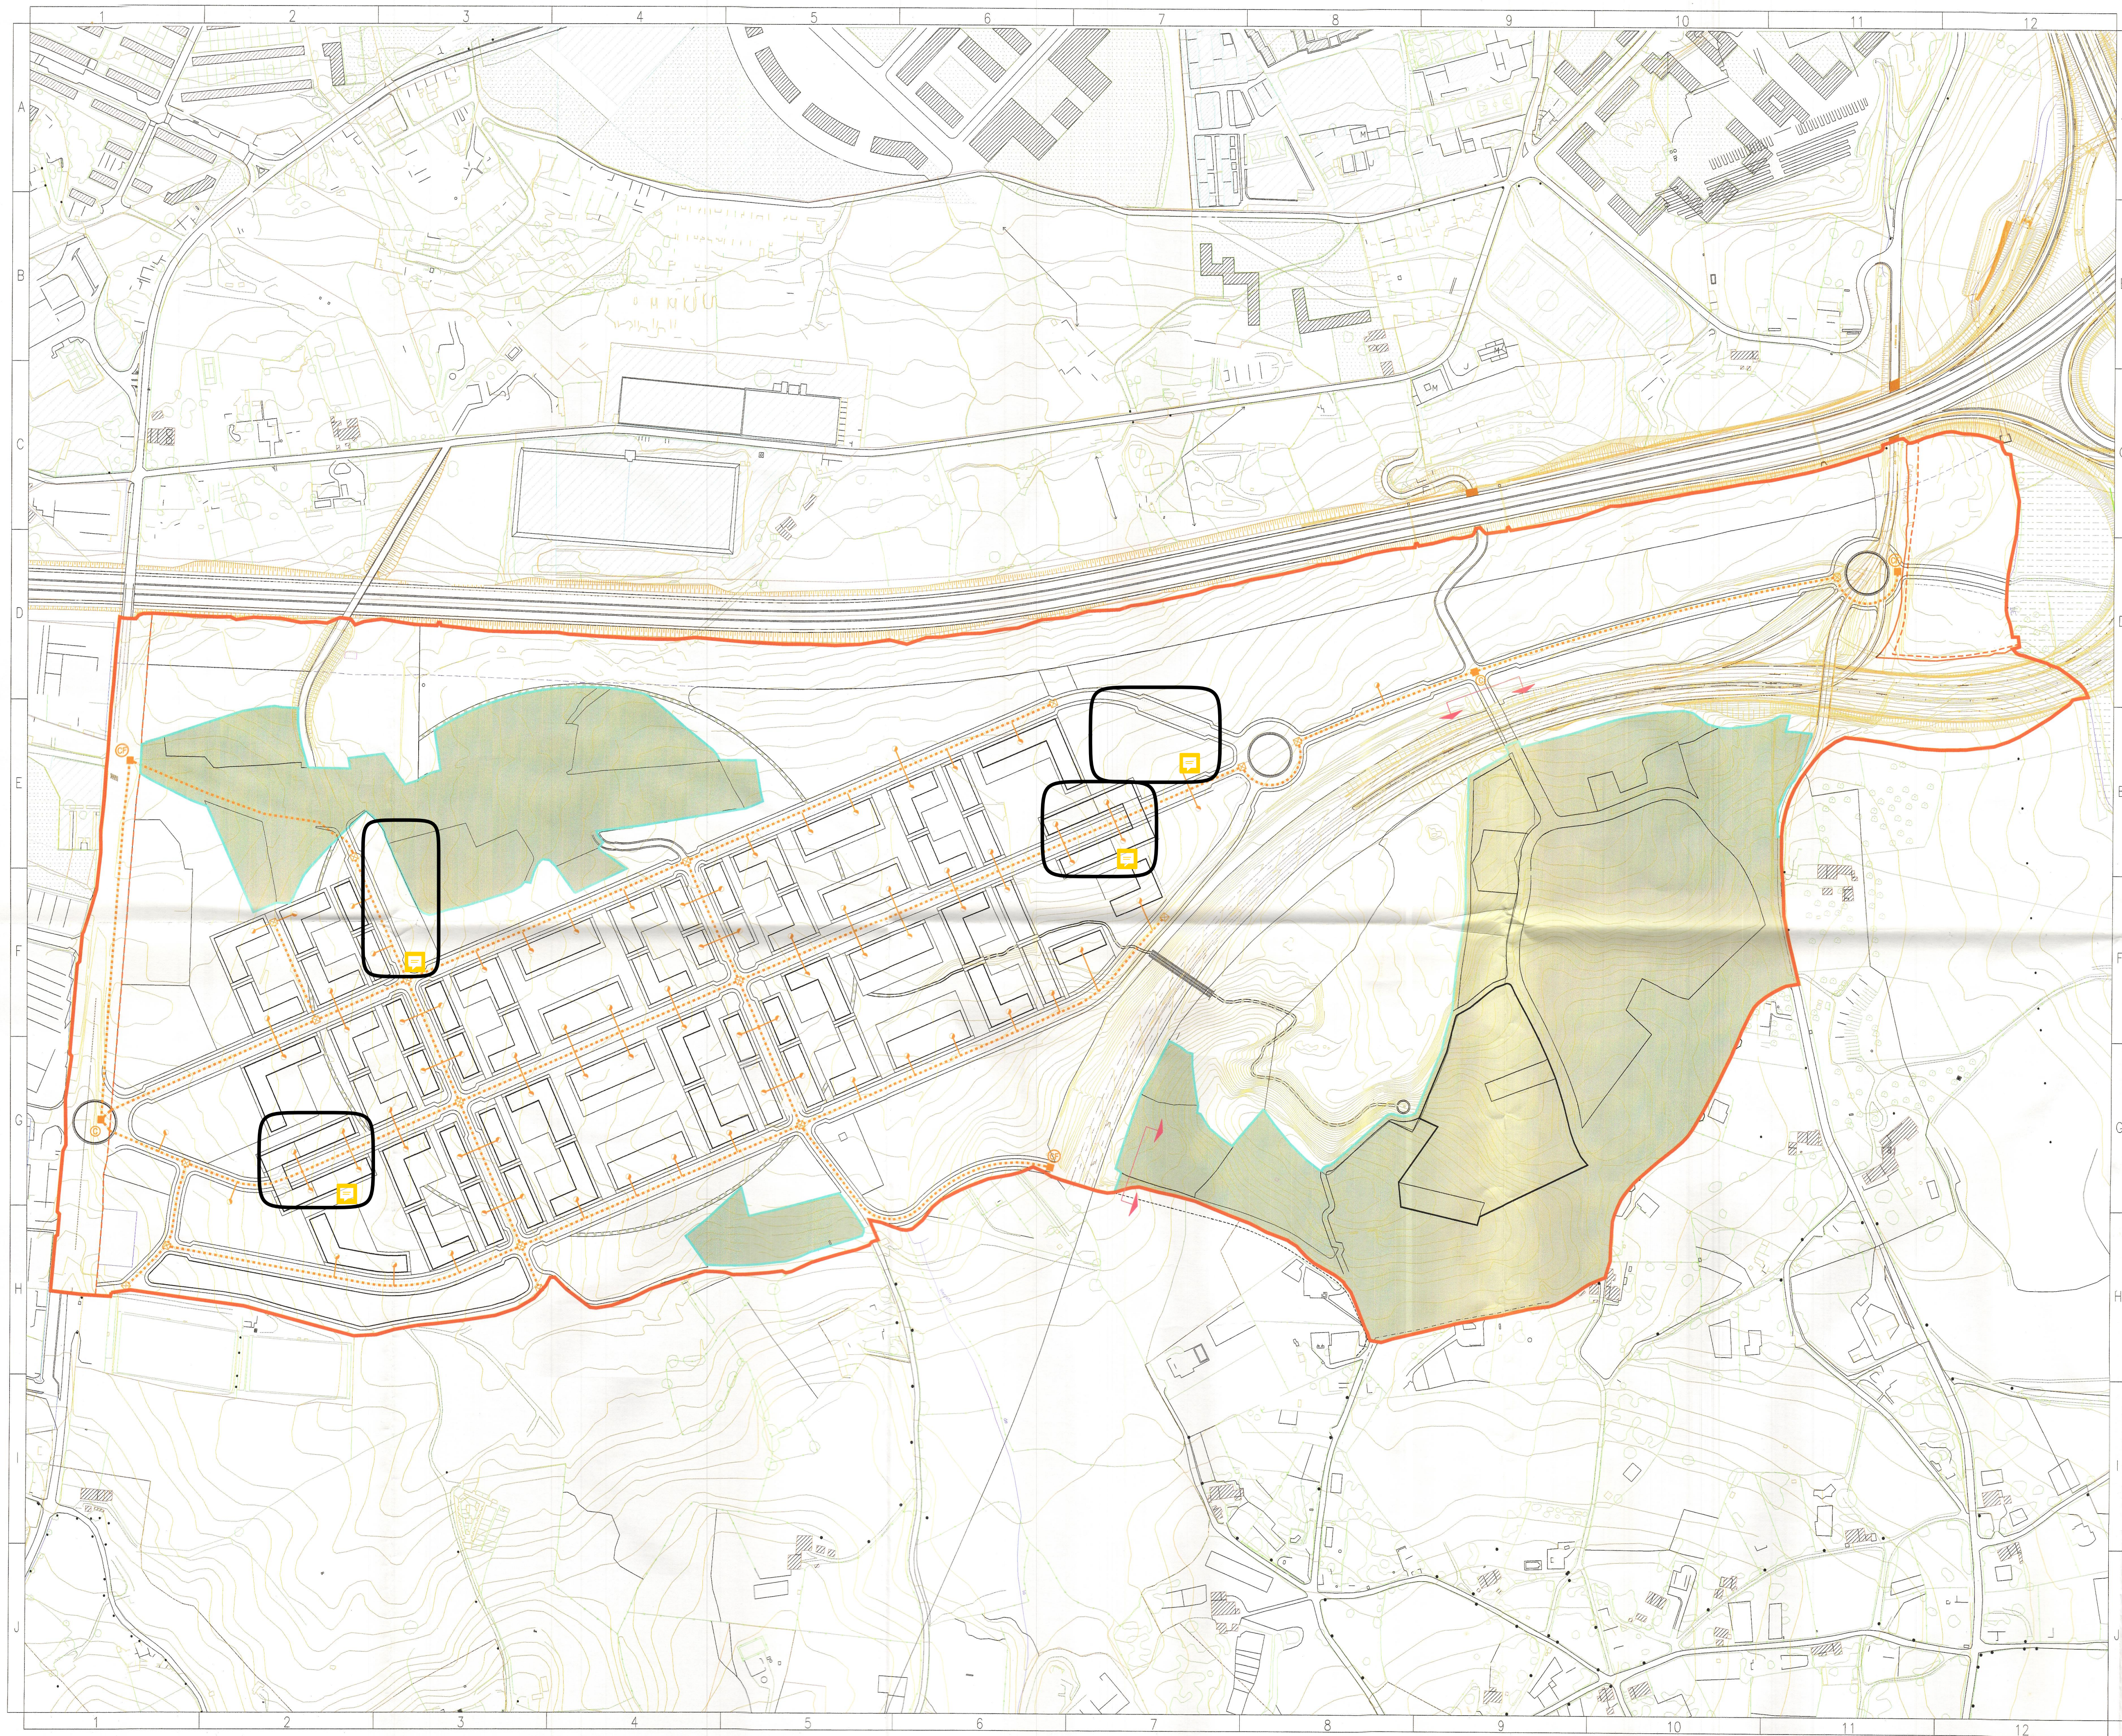


LEYENDA :

- Delimitación Ambito Plan Especial
- Red telefonía y reserva Ø110
- ✕ Arqueta derivación
- Acometida domiciliaria
- C Conexión a red exterior ejecutada
- CF Posible conexión futura
- Urbanización asociada a VU y unidades predelimitadas (esquema no vinculante)

NOTA :

La definición y dimensionamiento exacto de las redes se especificarán en el correspondiente Proyecto de Urbanización

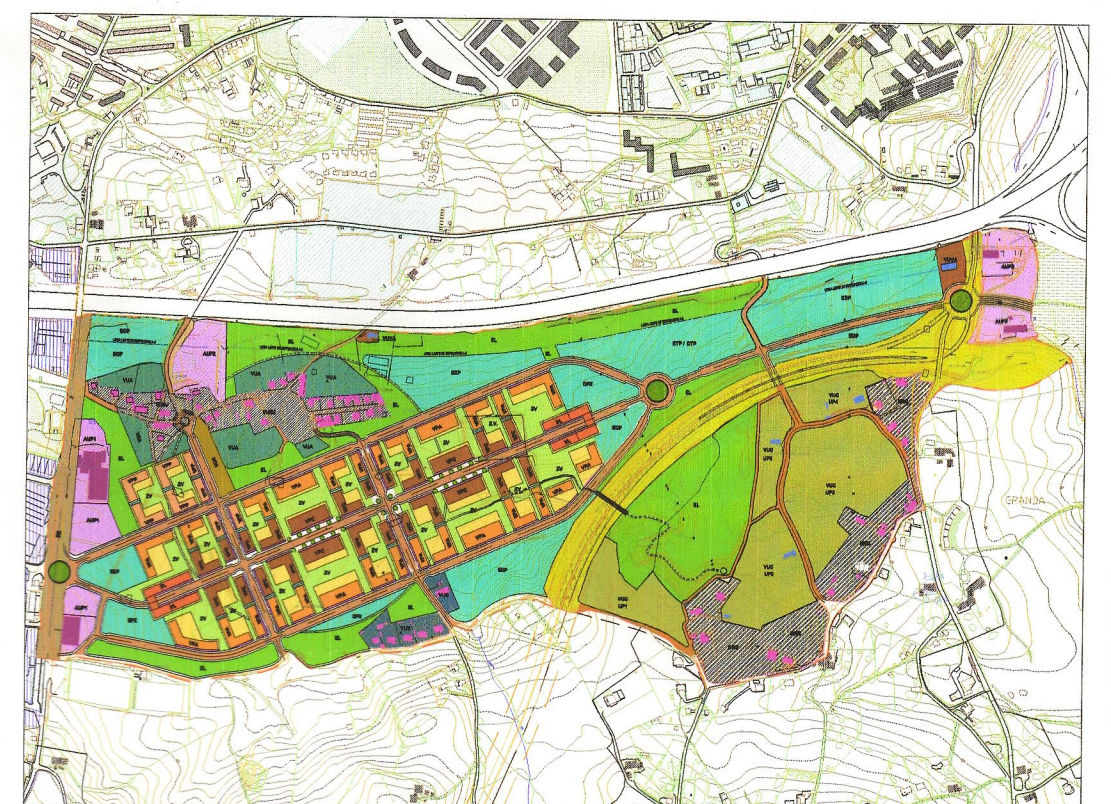

DOCUMENTO REFUNDIDO DE APROBACIÓN DEFINITIVA

ESCALA / S:	1/ 3000	PLANO DE:	PROYECTO
HOJA	DE:	CODIGO:	05 01 PE 21

TITULO: ESQUEMA DE RED TELEFONIA, RESERVA Y TELECOMUNICACIONES

PLAN ESPECIAL ROCES RESIDENCIAL GIJON

